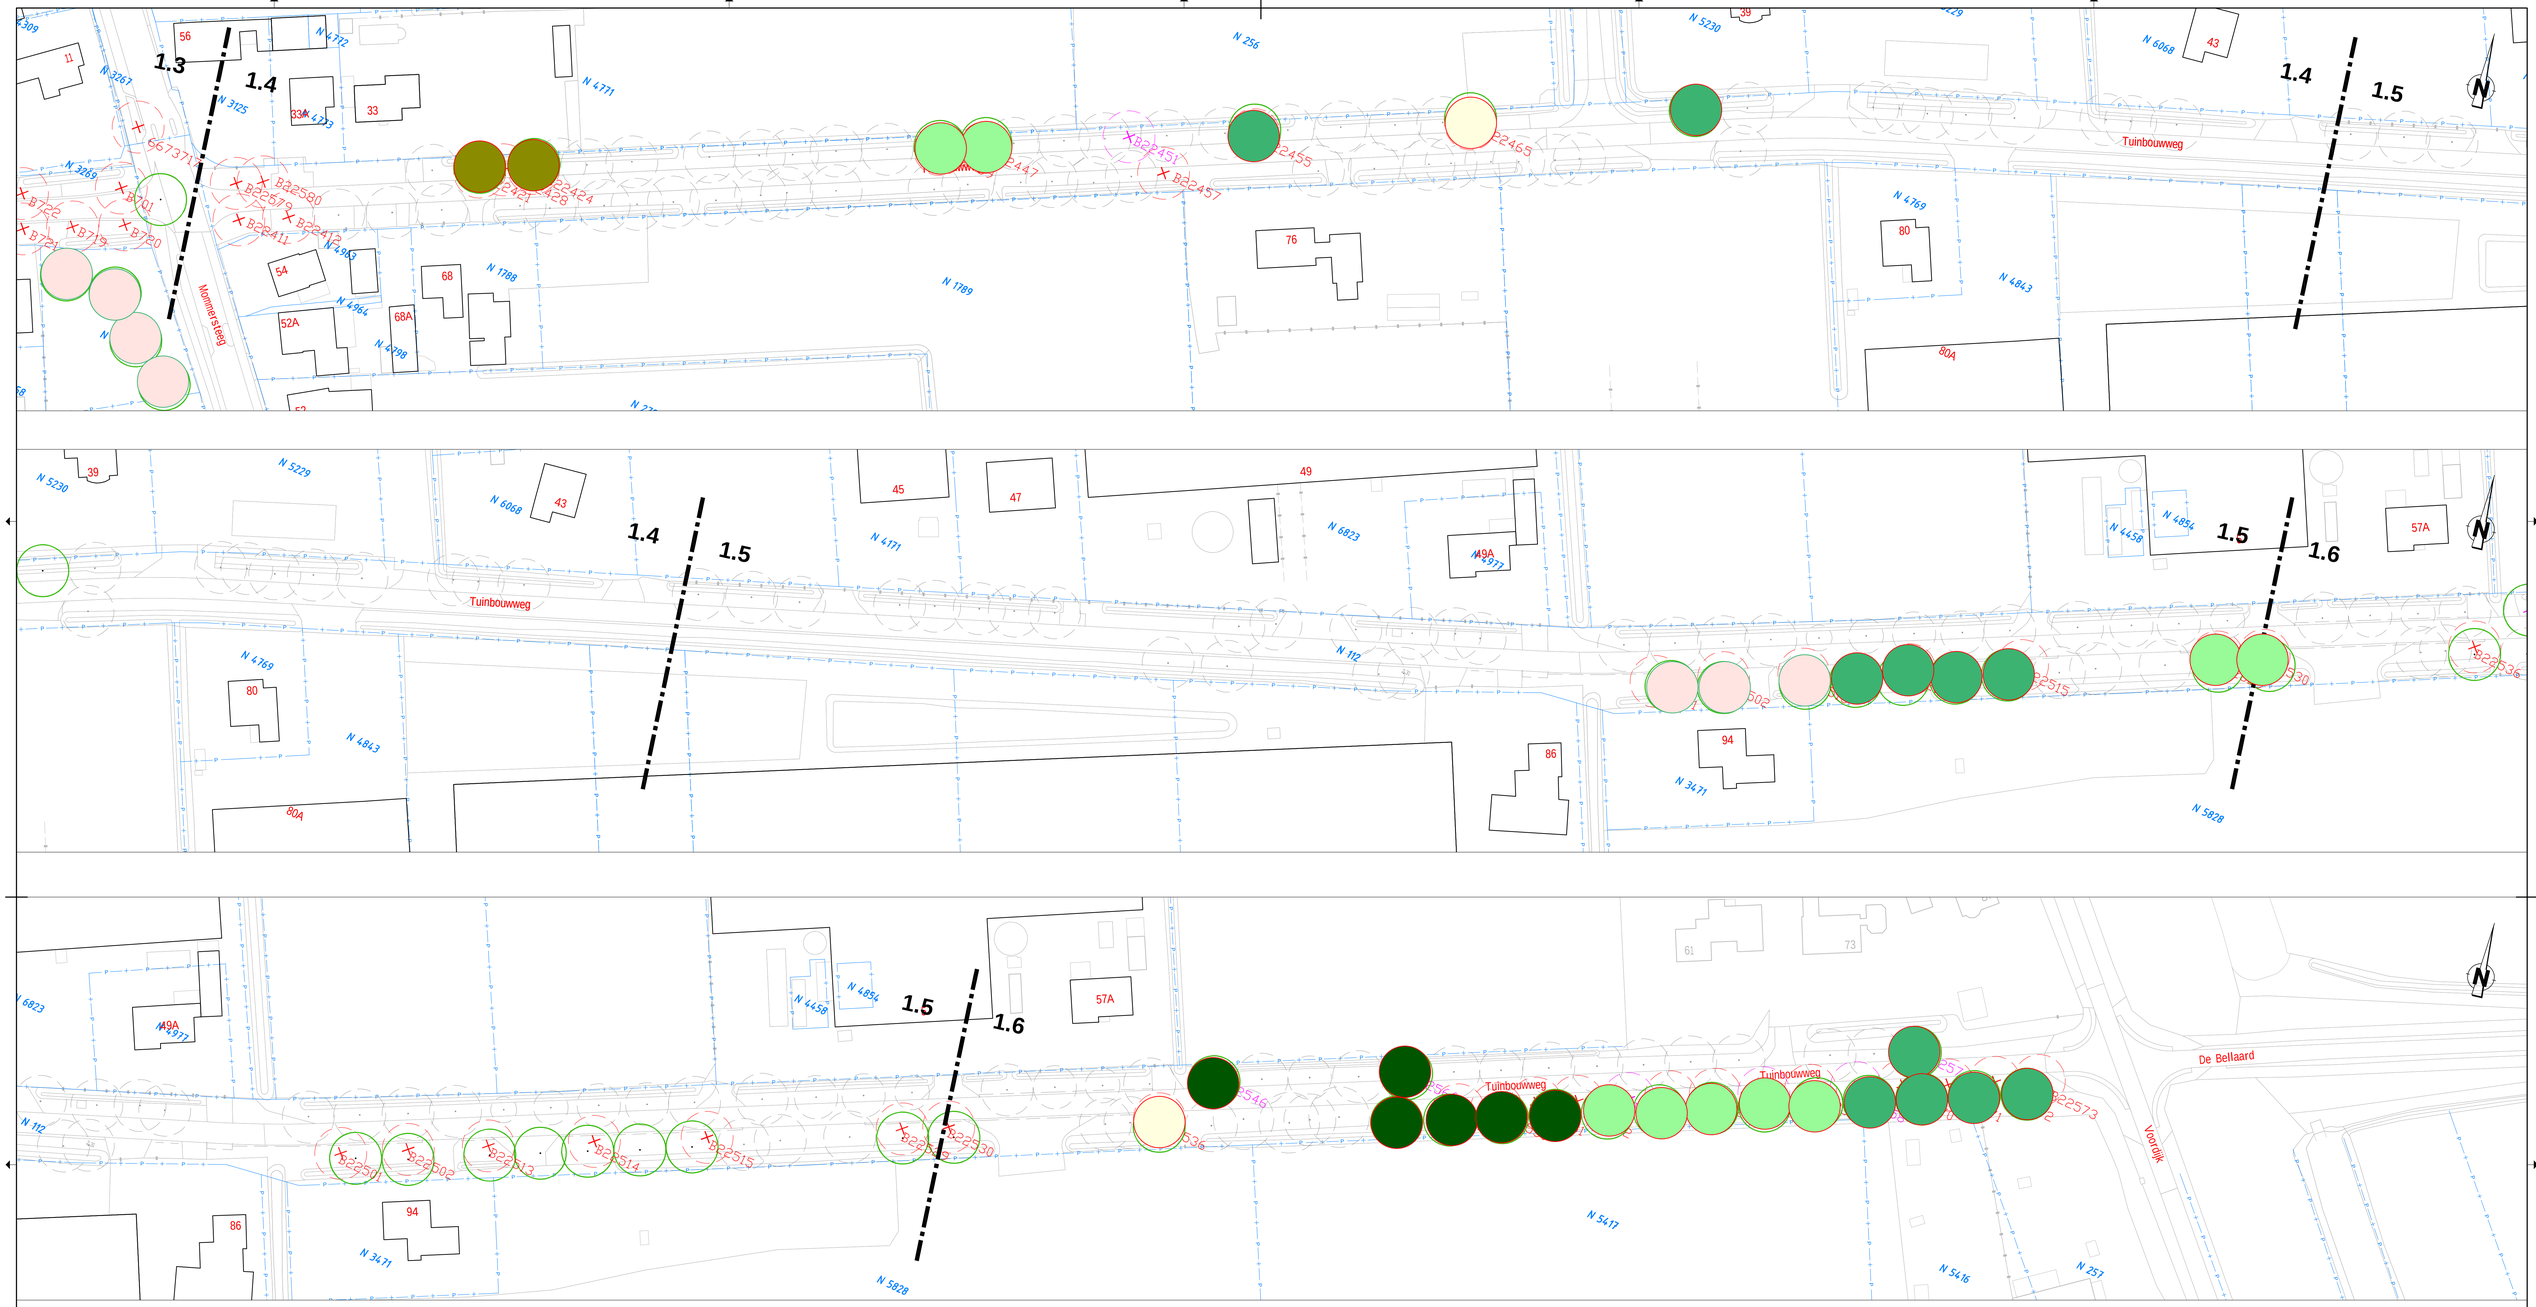


Tilia europaea "Euchlora"
Ulmus Laevis
Quercus robur
Betula pendula
Tilia platyphyllos
Prunus avium "Plena"

GEMEENTE HEUSDEN

Behoort bij het besluit van het college van gemeente Heusden

zaaknummer	datum
2236987	**28-10-2026**

Compensatieplan tbv Kapvergunning Tuinbouwweg Oost Fase 2:
-25 bomen rooien

Compensatieplan tbv Kapvergunning Tuinbouwweg Oost Fase 3 (rotonde):
-7 bomen rooien

Totaal te rooien bomen : 32 stuks

Compenseren 37stuks



GEMEENTE HEUSDEN — Cluster Civieltechnische Werken

projekt: Fietspad Tuinbouwweg Oost

omschrijving: Kapvergunning bomen 1.4 tm 1.6

projektnr.	besteknr.	tek.nr.	blad
-	-	-	1

formaat:	A0
schaal:	1:500
getekend door:	BR
gecontroleerd:	MS
gezien:	MV
datum:	05-06-2025

De auteursrechten van de grootschalige basiskaart Nederland (GBKN) en de kadastrale kaart berusten bij de Staat der Nederlanden. Krachtens dit auteursrecht mogen de gbkn en de kadastrale gegevens niet aan derden ter beschikking worden gesteld. Voor eventueel blijkende onvolledigheden of onjuistheden wordt door de gemeente Heusden geen enkele aansprakelijkheid of verantwoordelijkheid aanvaard.