
Bebordingsplannen Nimeto

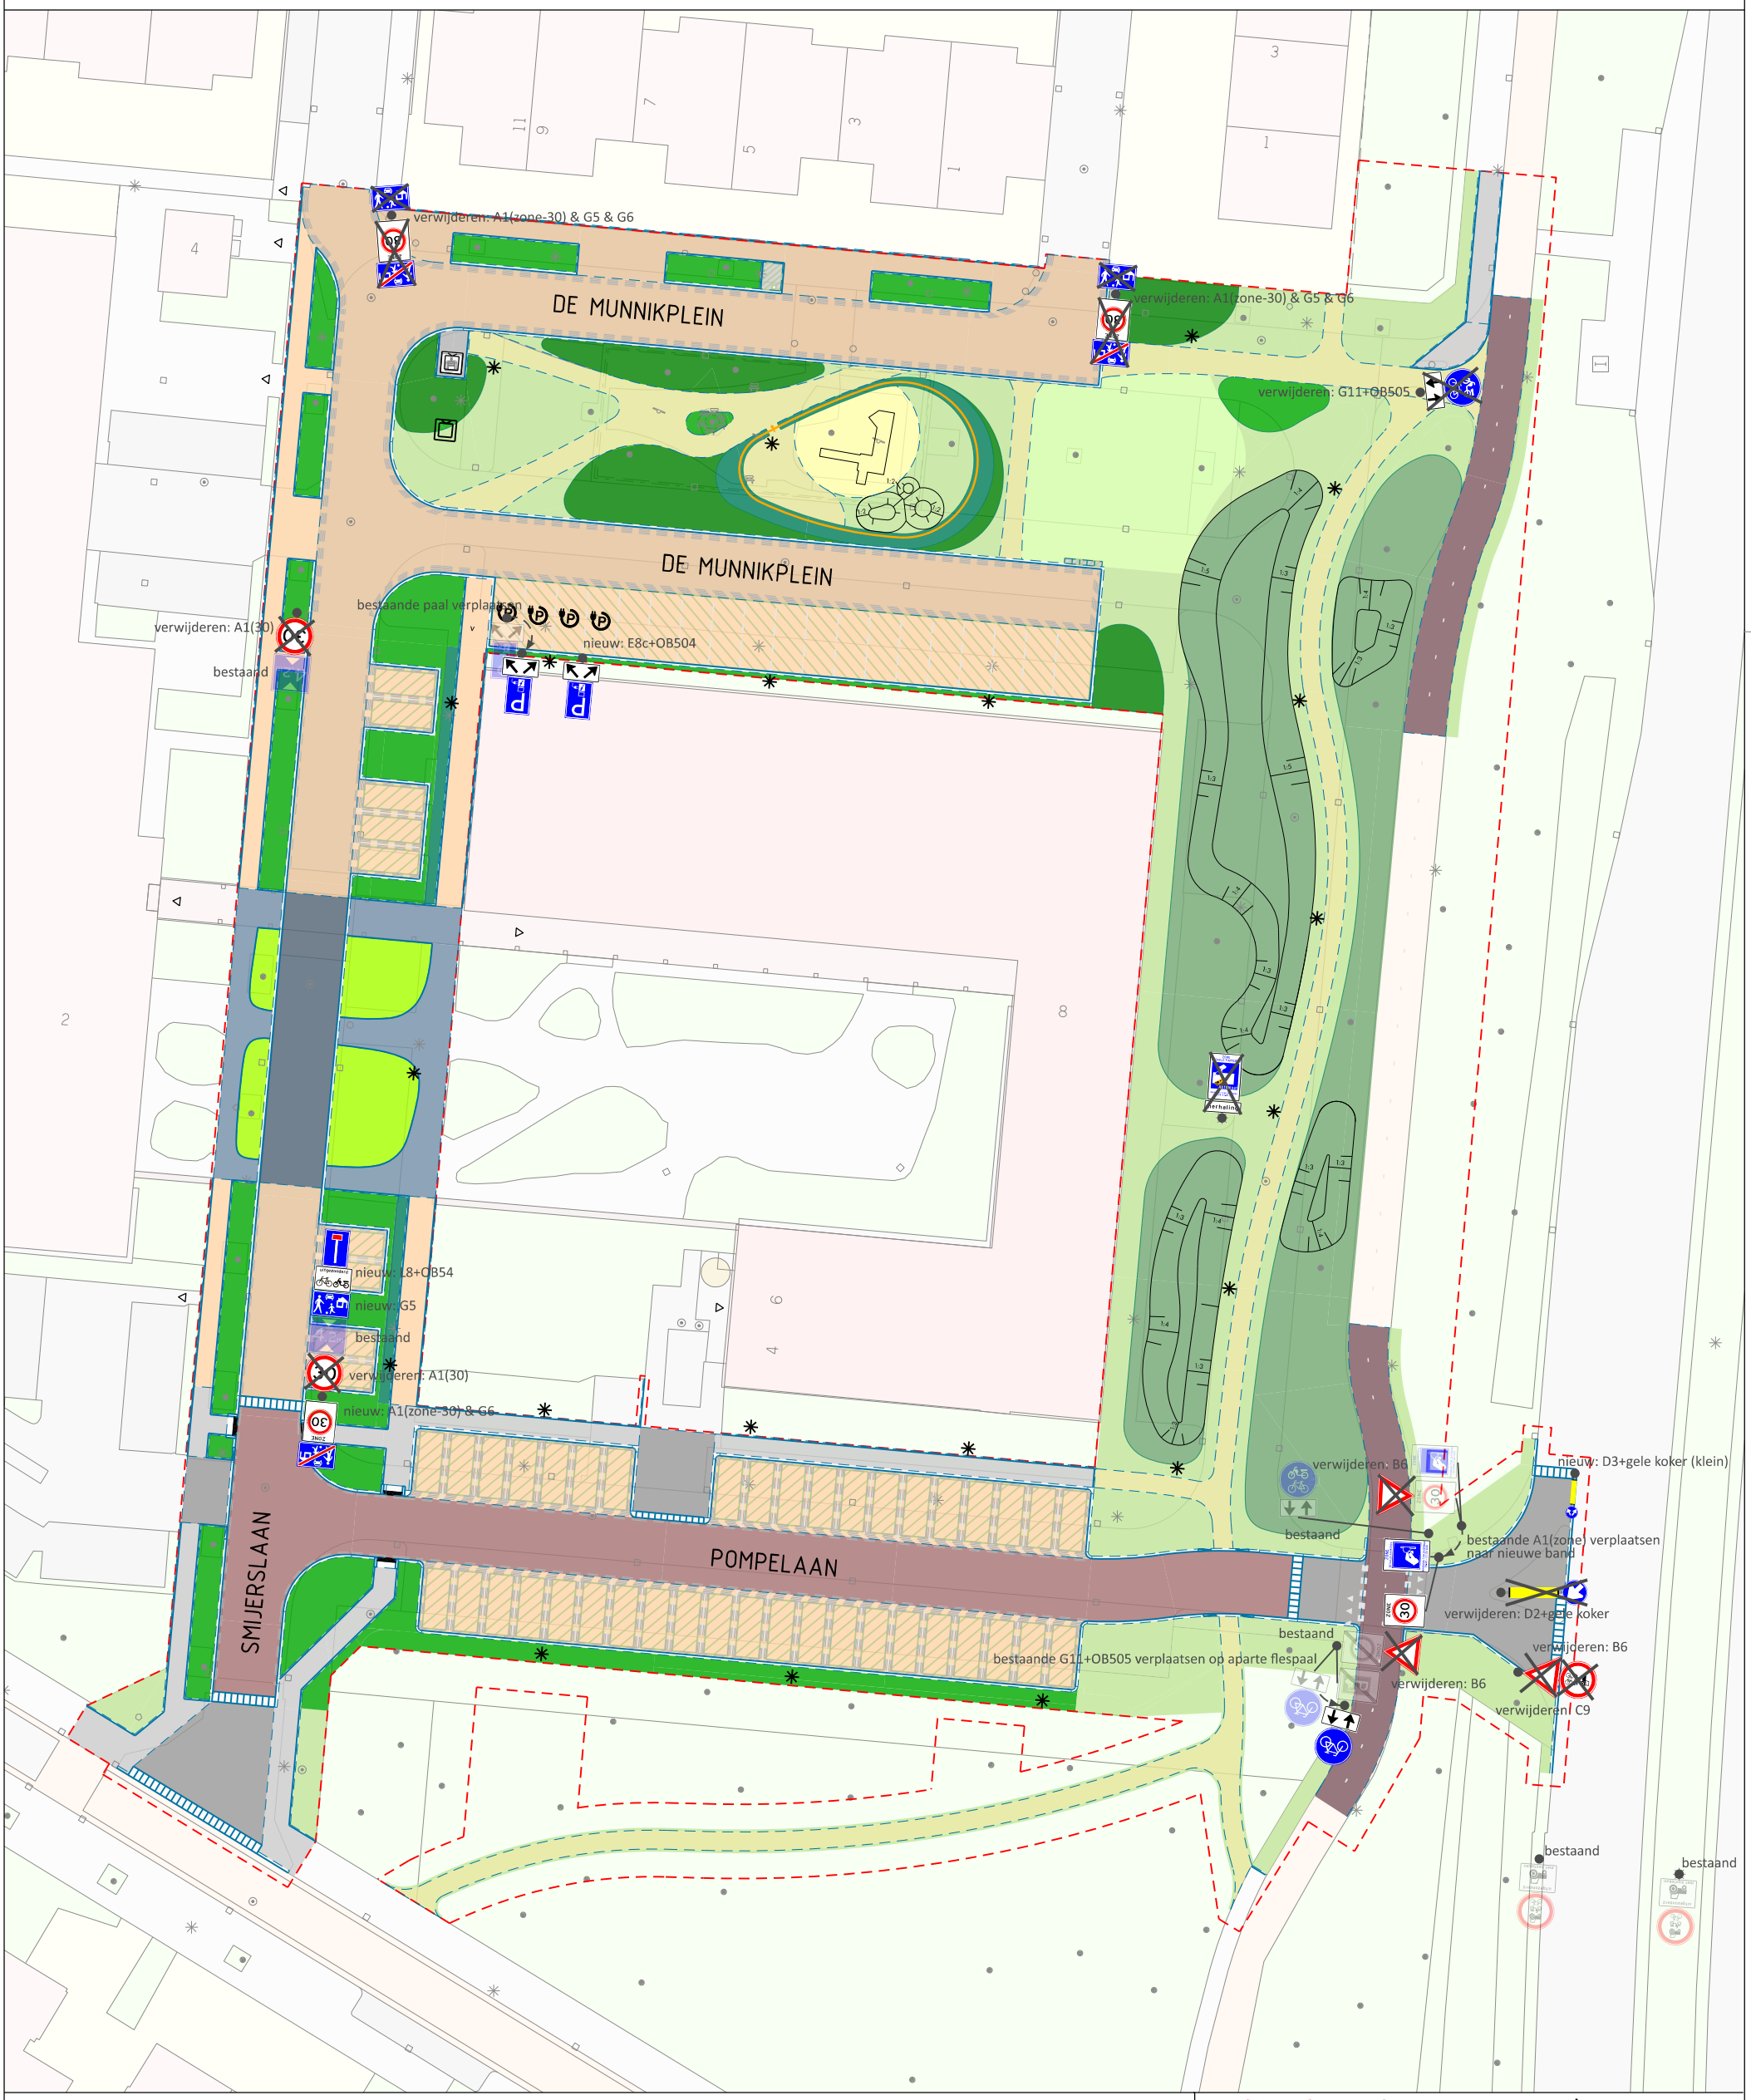

LEGENDA

plangrens

Gemeente Utrecht
Gilde S&M, Subgilde Mobiliteit
Stadsplateau 1 | Postbus 8406 | 3503 RK | 030 - 286 23 78

Bebordingsplan Nimeto

Datum	Status	Akkoord BInG
12 januari 2026	Definitief	4 december 2025

Ontwerper	Formaat	Schaal
J. Smedts	A3	1:500

Versie	Datum	Ontwerper	Aanpassingen
1.	18/07/24	JS	eerste concept
2, 3	16/10/24	JS	aantal aanpassingen. Situaties C9 met Verkeersmaatregelen
4, 5	26/02/25 03/12/25	JS	aangepast n.a.v. overleg met BOR
DEF	12/01/26	JS	Definief gemaakt n.a.v. BInG

0mm 20mm 40mm 60mm

W:\SO\ONTW\VenV\Team-AenV\Verkeersmanagement\Bebording\Bebordingsplannen\Noordoost\Bebordingsplan Nimeto\Bebordingsplan_Nimeto_2024.dgn