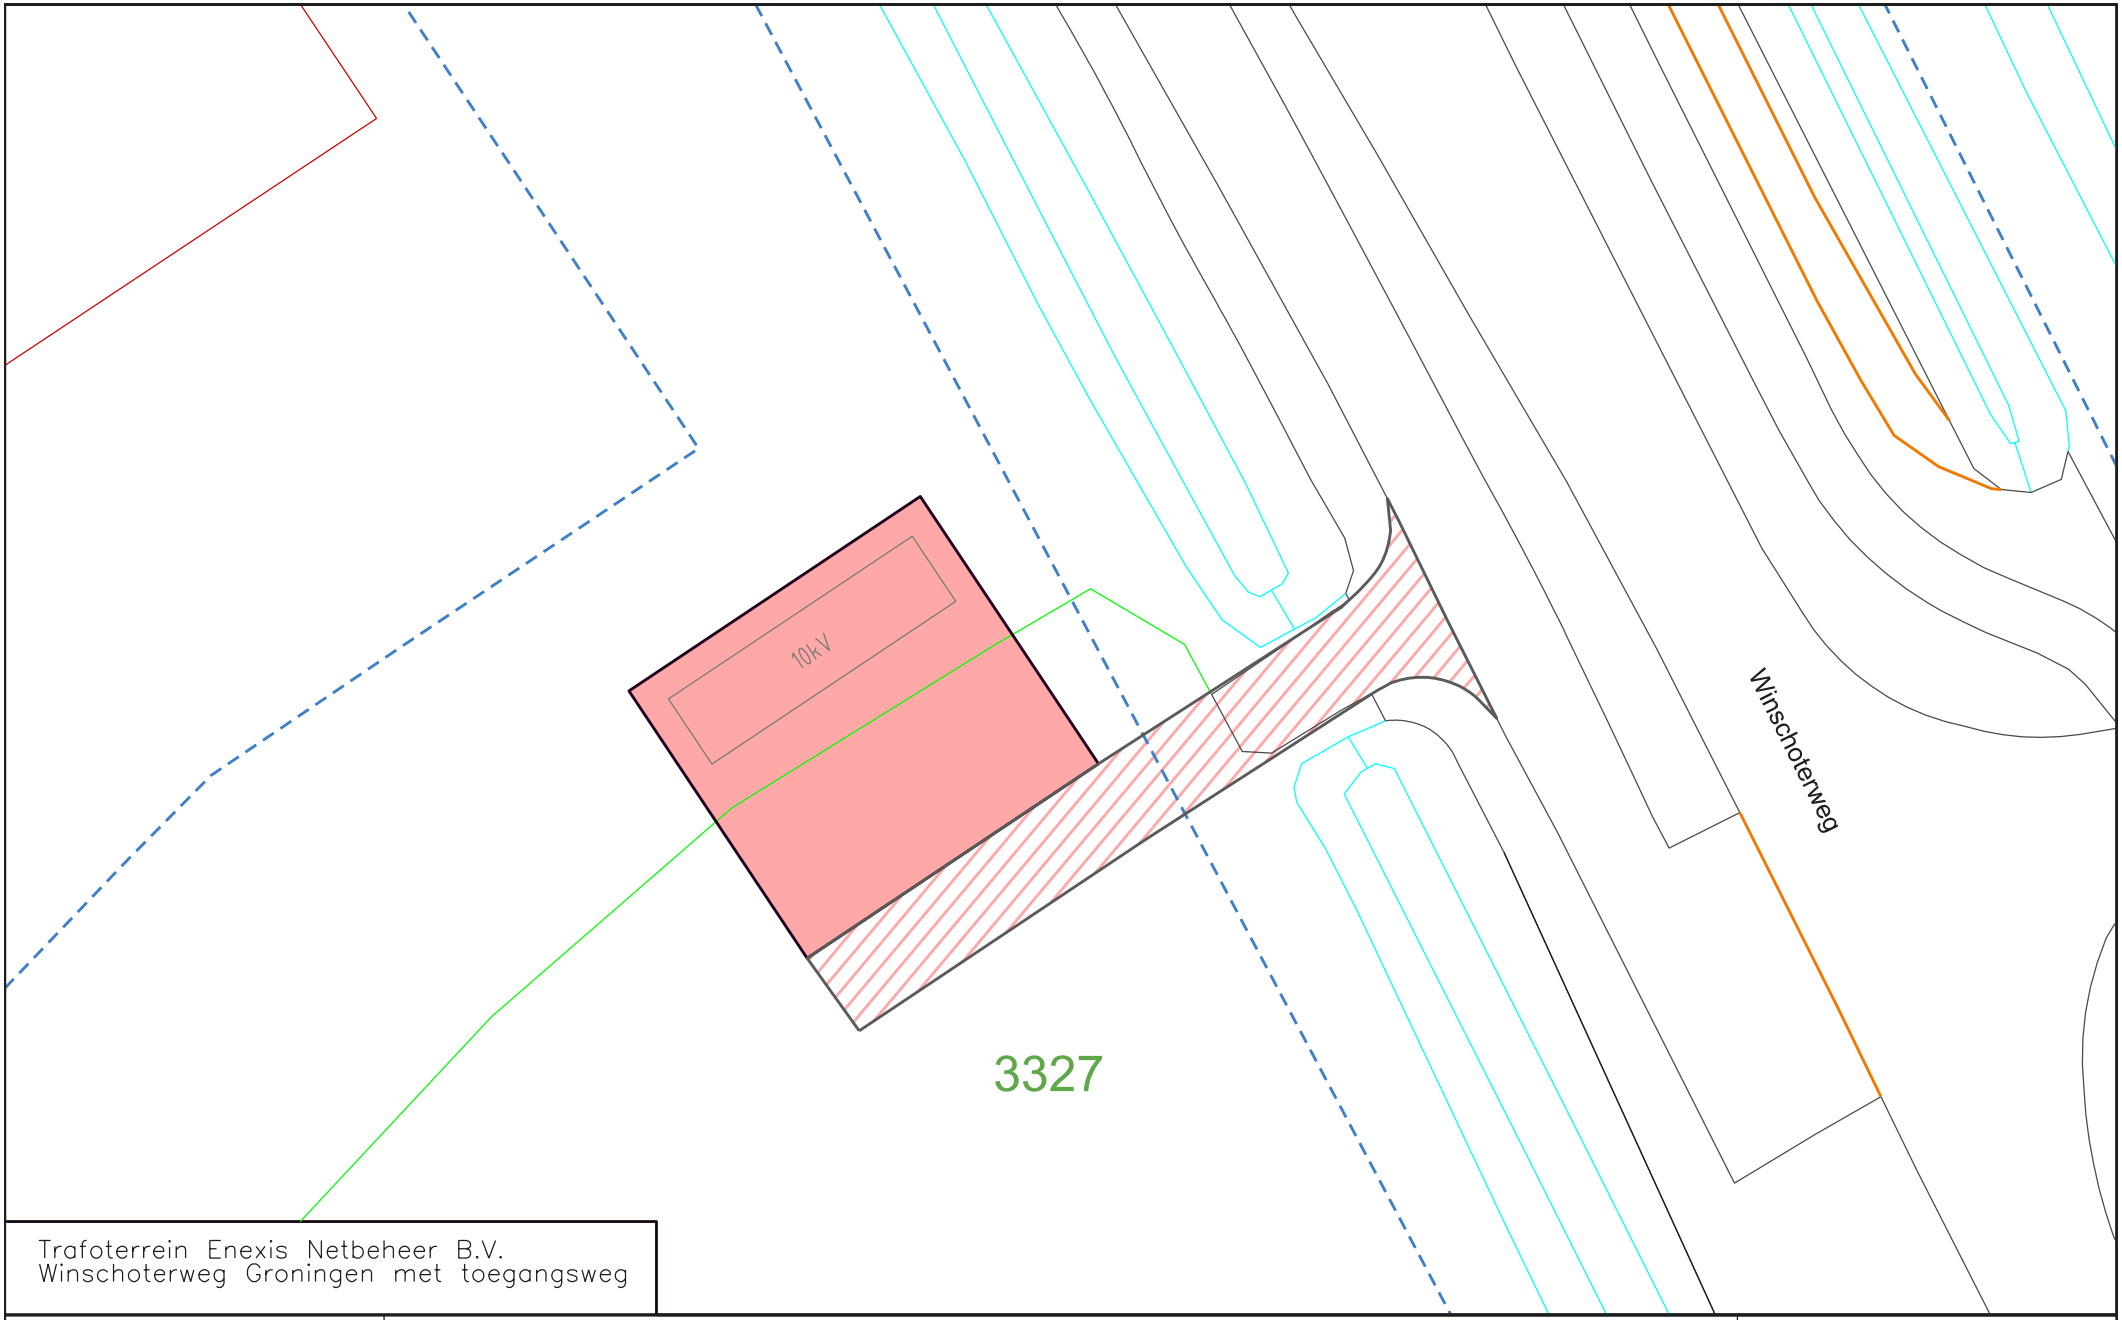


Trafoterrein Enexis Netbeheer B.V.
Winschoterweg Groningen met toegangsweg

Gemeente Groningen
Shared Service Center
Informatie en Advies
Geo & Data
Gedempte Zuiderdiep 98
9711 HL Groningen
tel 050 - 3679111

te verkopen grond (Gemeente Groningen) aan Enexis Netbeheer B.V.

toegangsweg

Kadastrale gemeente Noorddijk, sectie G Schaal 1:375

1e – aan de gegevens betreffende de infrastructuur c.a. aangegeven bebouwing kunnen geen rechten worden ontleend.

2e – de kadastrale uitmeting is bepalend voor hetgeen in eigendom / erfpacht wordt overgedragen.

naam :	DT
datum :	01–10–2026
tek. nr.:	G–148(2)