




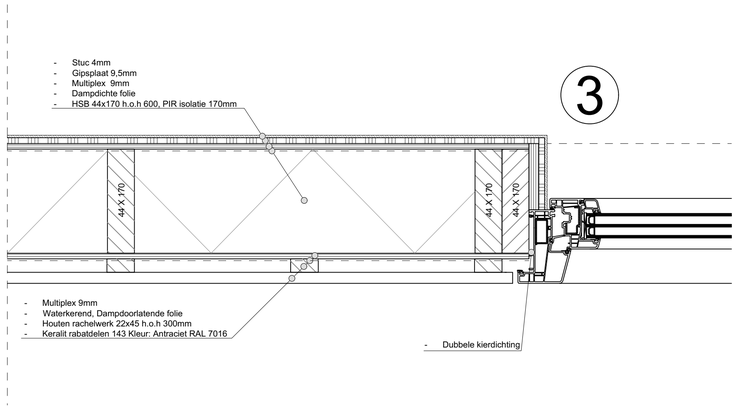


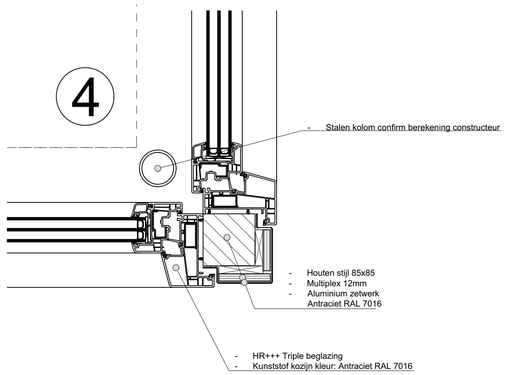


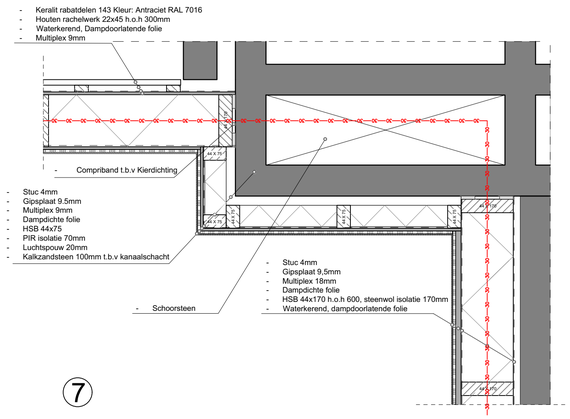


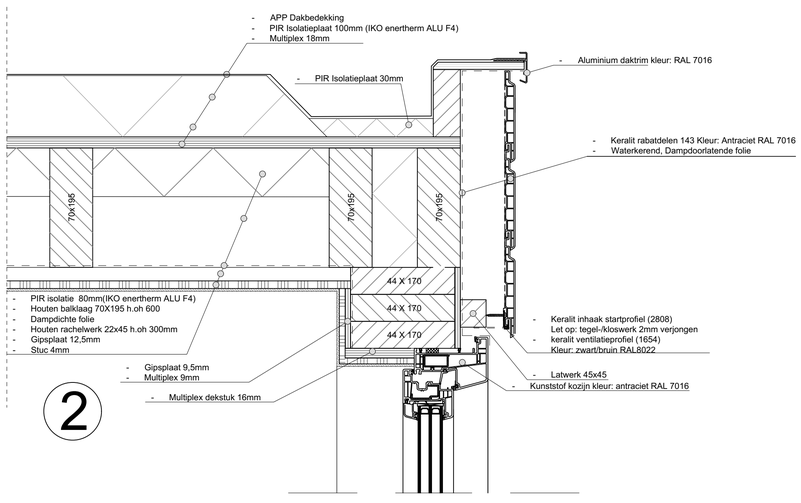

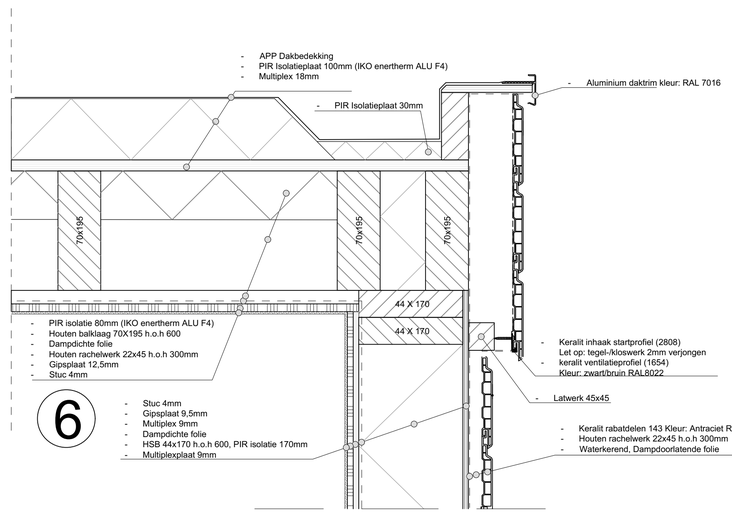

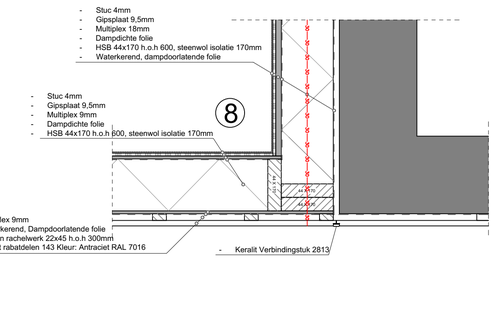


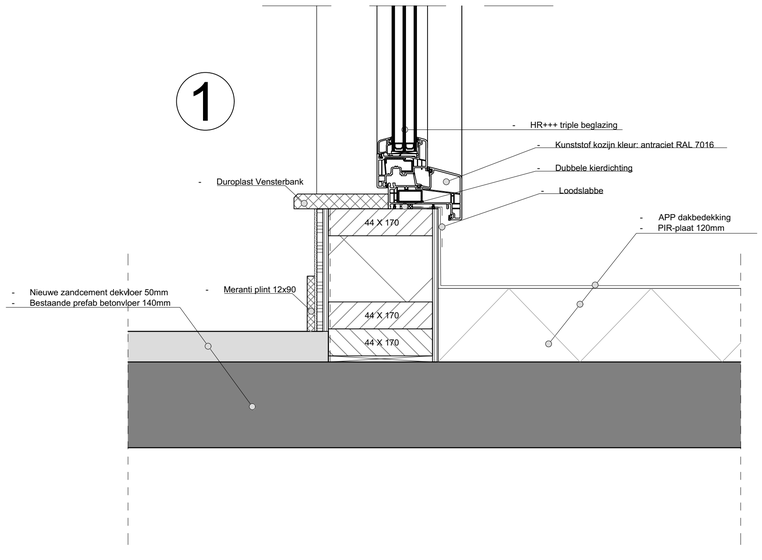

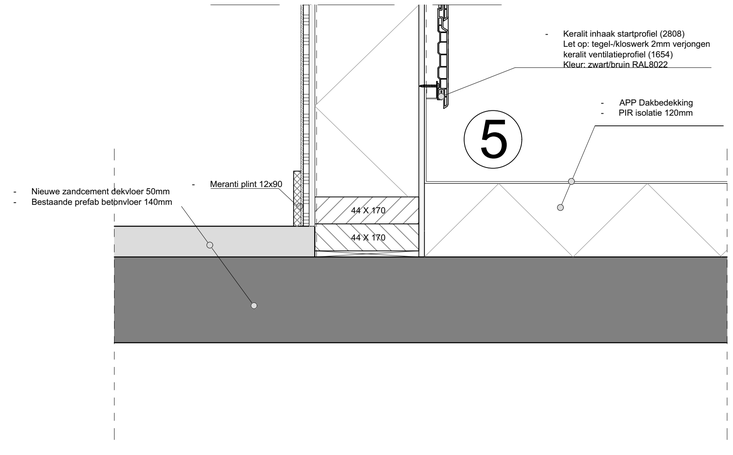

RENVOOI

- Mechanische ventilatie
- RM Rookmelder volgens NEN2555
- Bestaande wanden
- Nieuwe wanden
- 30 min WBDBO
- Doorvalveilig glas

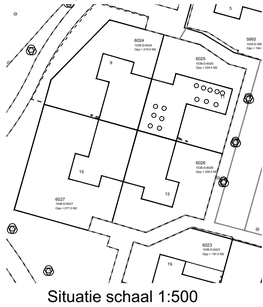

Situatie schaal 1:500

GBO: 126,3 m2
BVO: 157,9 m2

NIET VOOR UITVOERING

Schaal:	Datum:	Getekend:
	2026	S.L.

Bladnr.: 2

Klaverweide 15
2272 VV Voorburg

Onderdeel:
Overzichtstekening

2613 Klaverweide 261029.dwg

INTERA70
BUREAU VOOR ARCHITECTUUR EN
INTERINGELAAN 153
2272BJ VOORBURG
TEL:
FAX:
@intera70.nl
www.intera70.nl