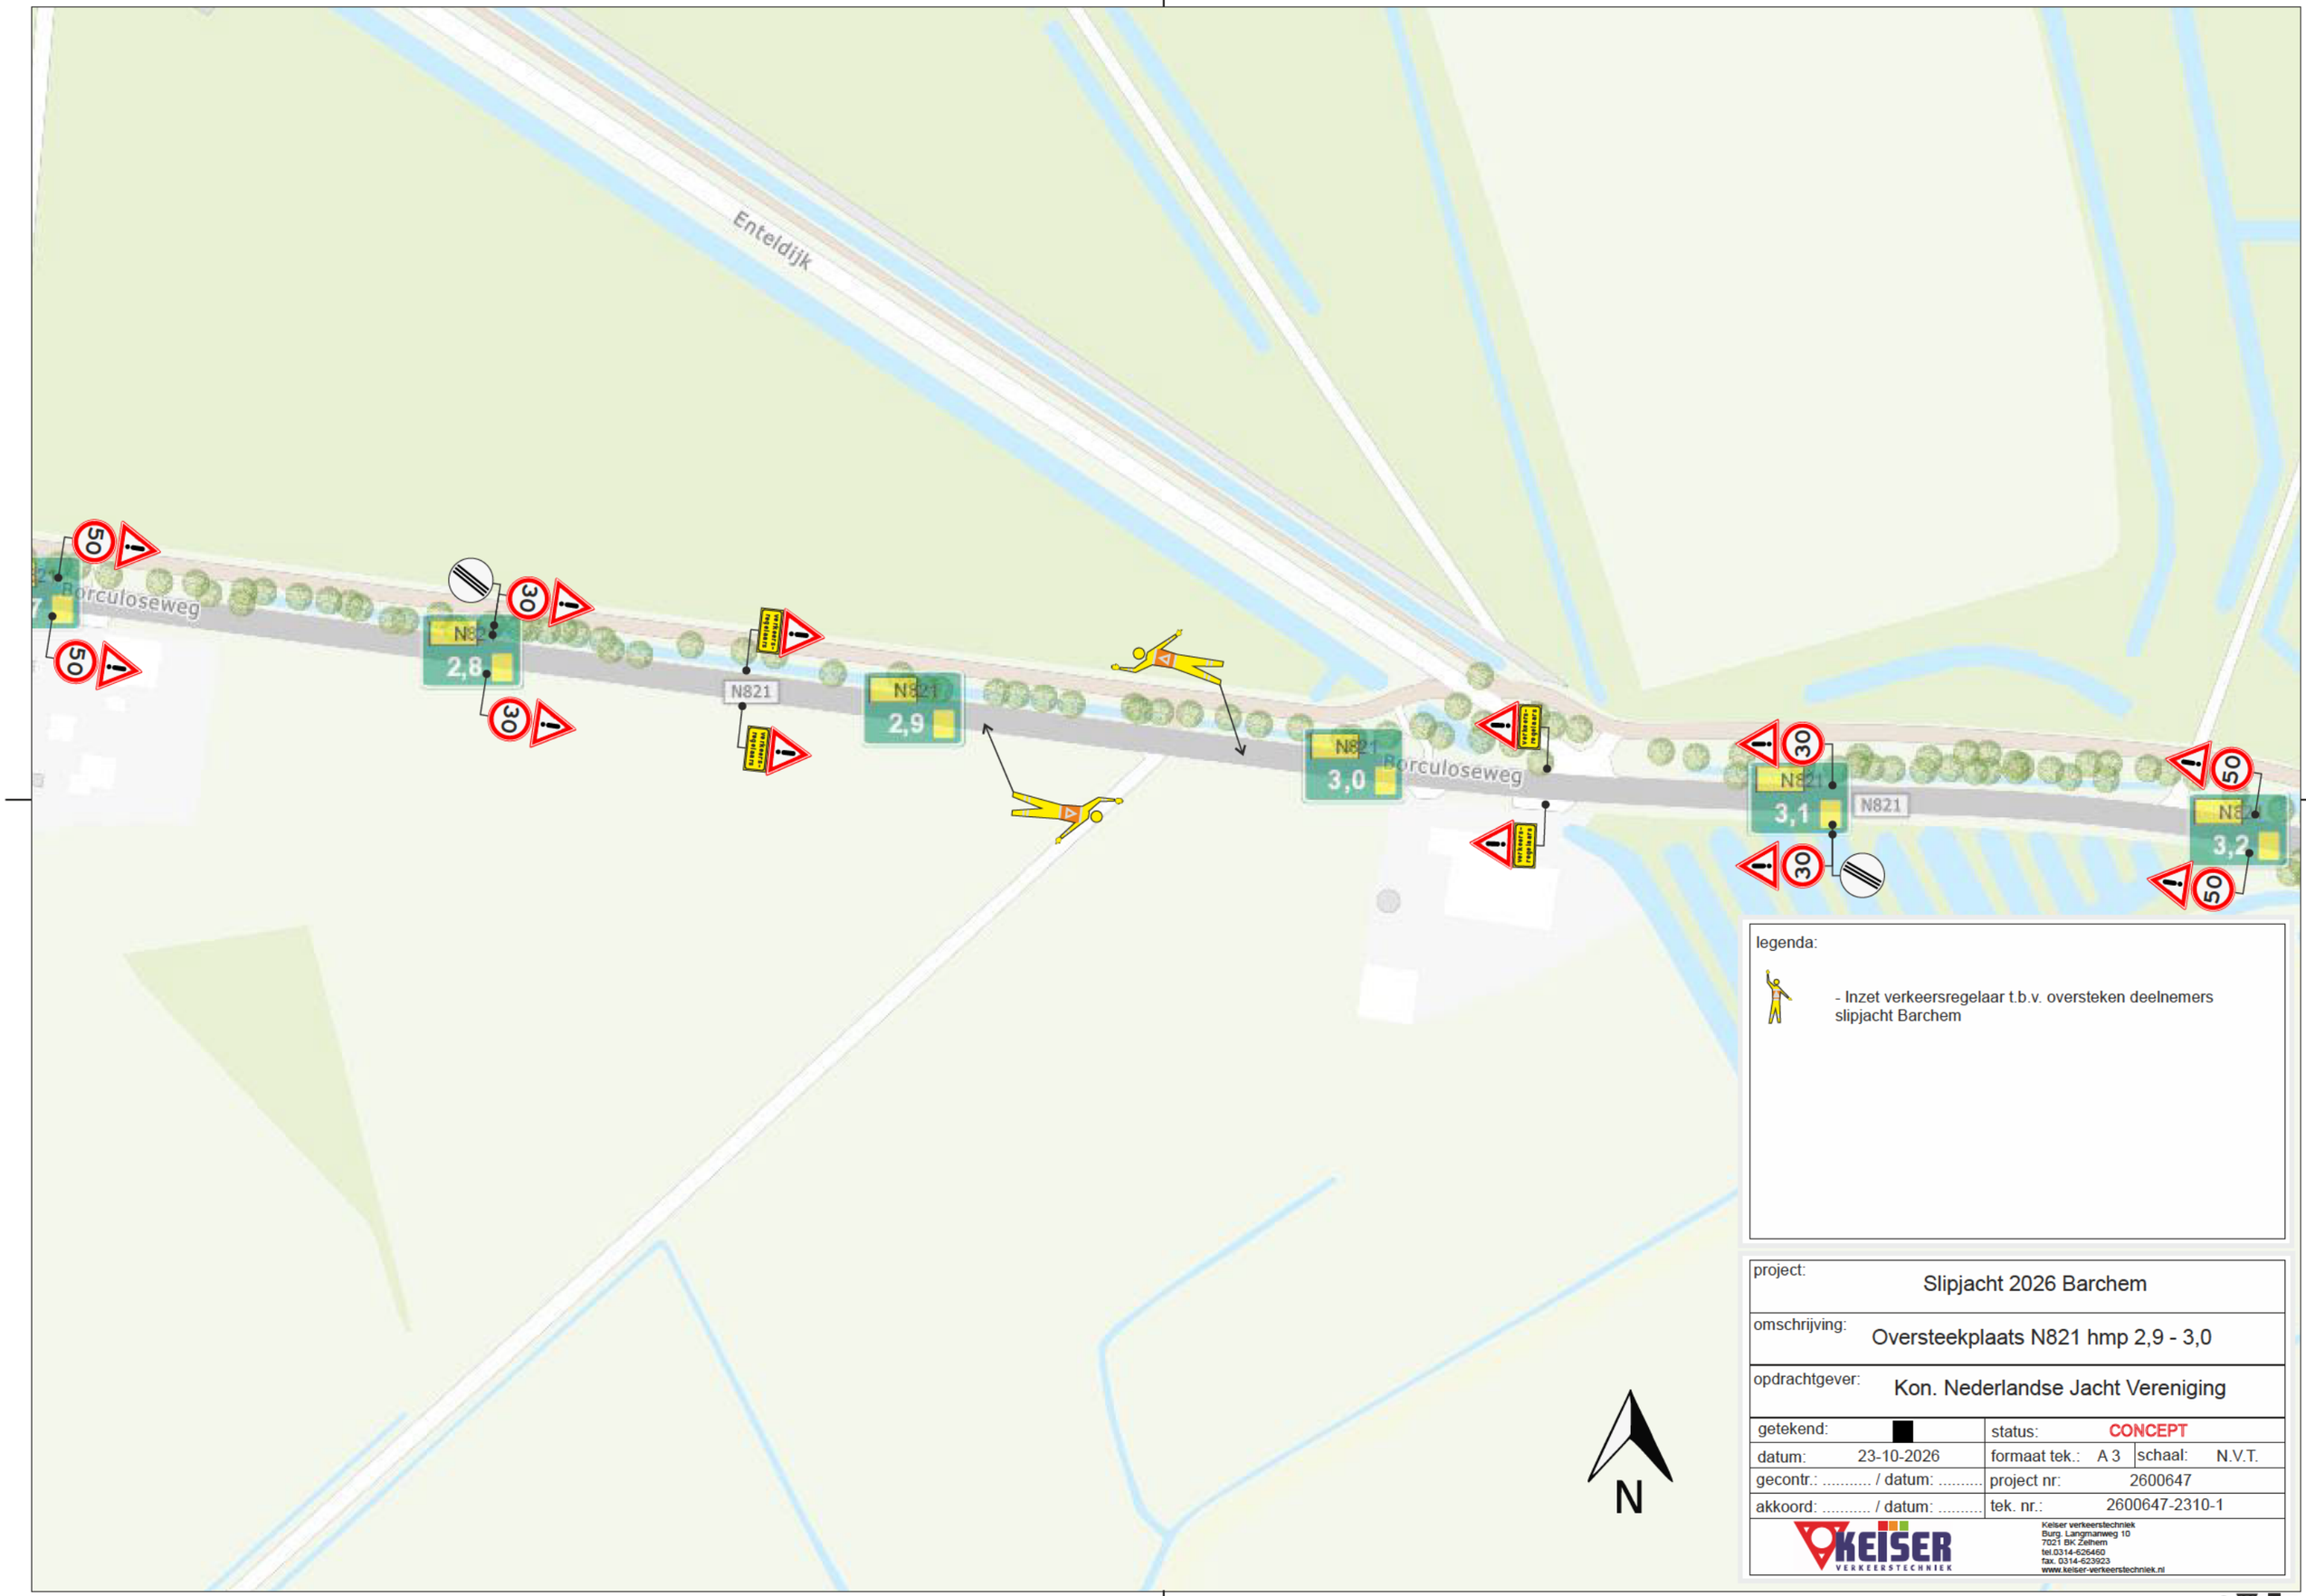


project:	Slipjacht 2026 Barchem
omschrijving:	Oversteekplaats N821 hmp 2,9 - 3,0
opdrachtgever:	Kon. Nederlandse Jacht Vereniging

getekend:		status:	CONCEPT
datum:	23-10-2026	formaat tek.: A 3	schaal: N.V.T.
gecontr.: ..... / datum:		project nr:	2600647
akkoord: ..... / datum:		tek. nr.:	2600647-2310-1

Keiser verkeerstechniek
Burg. Langmanweg 10
7021 BK Zelhem
tel.0314-626460
fax. 0314-623923
www.keiser-verkeerstechniek.nl

© KEISER