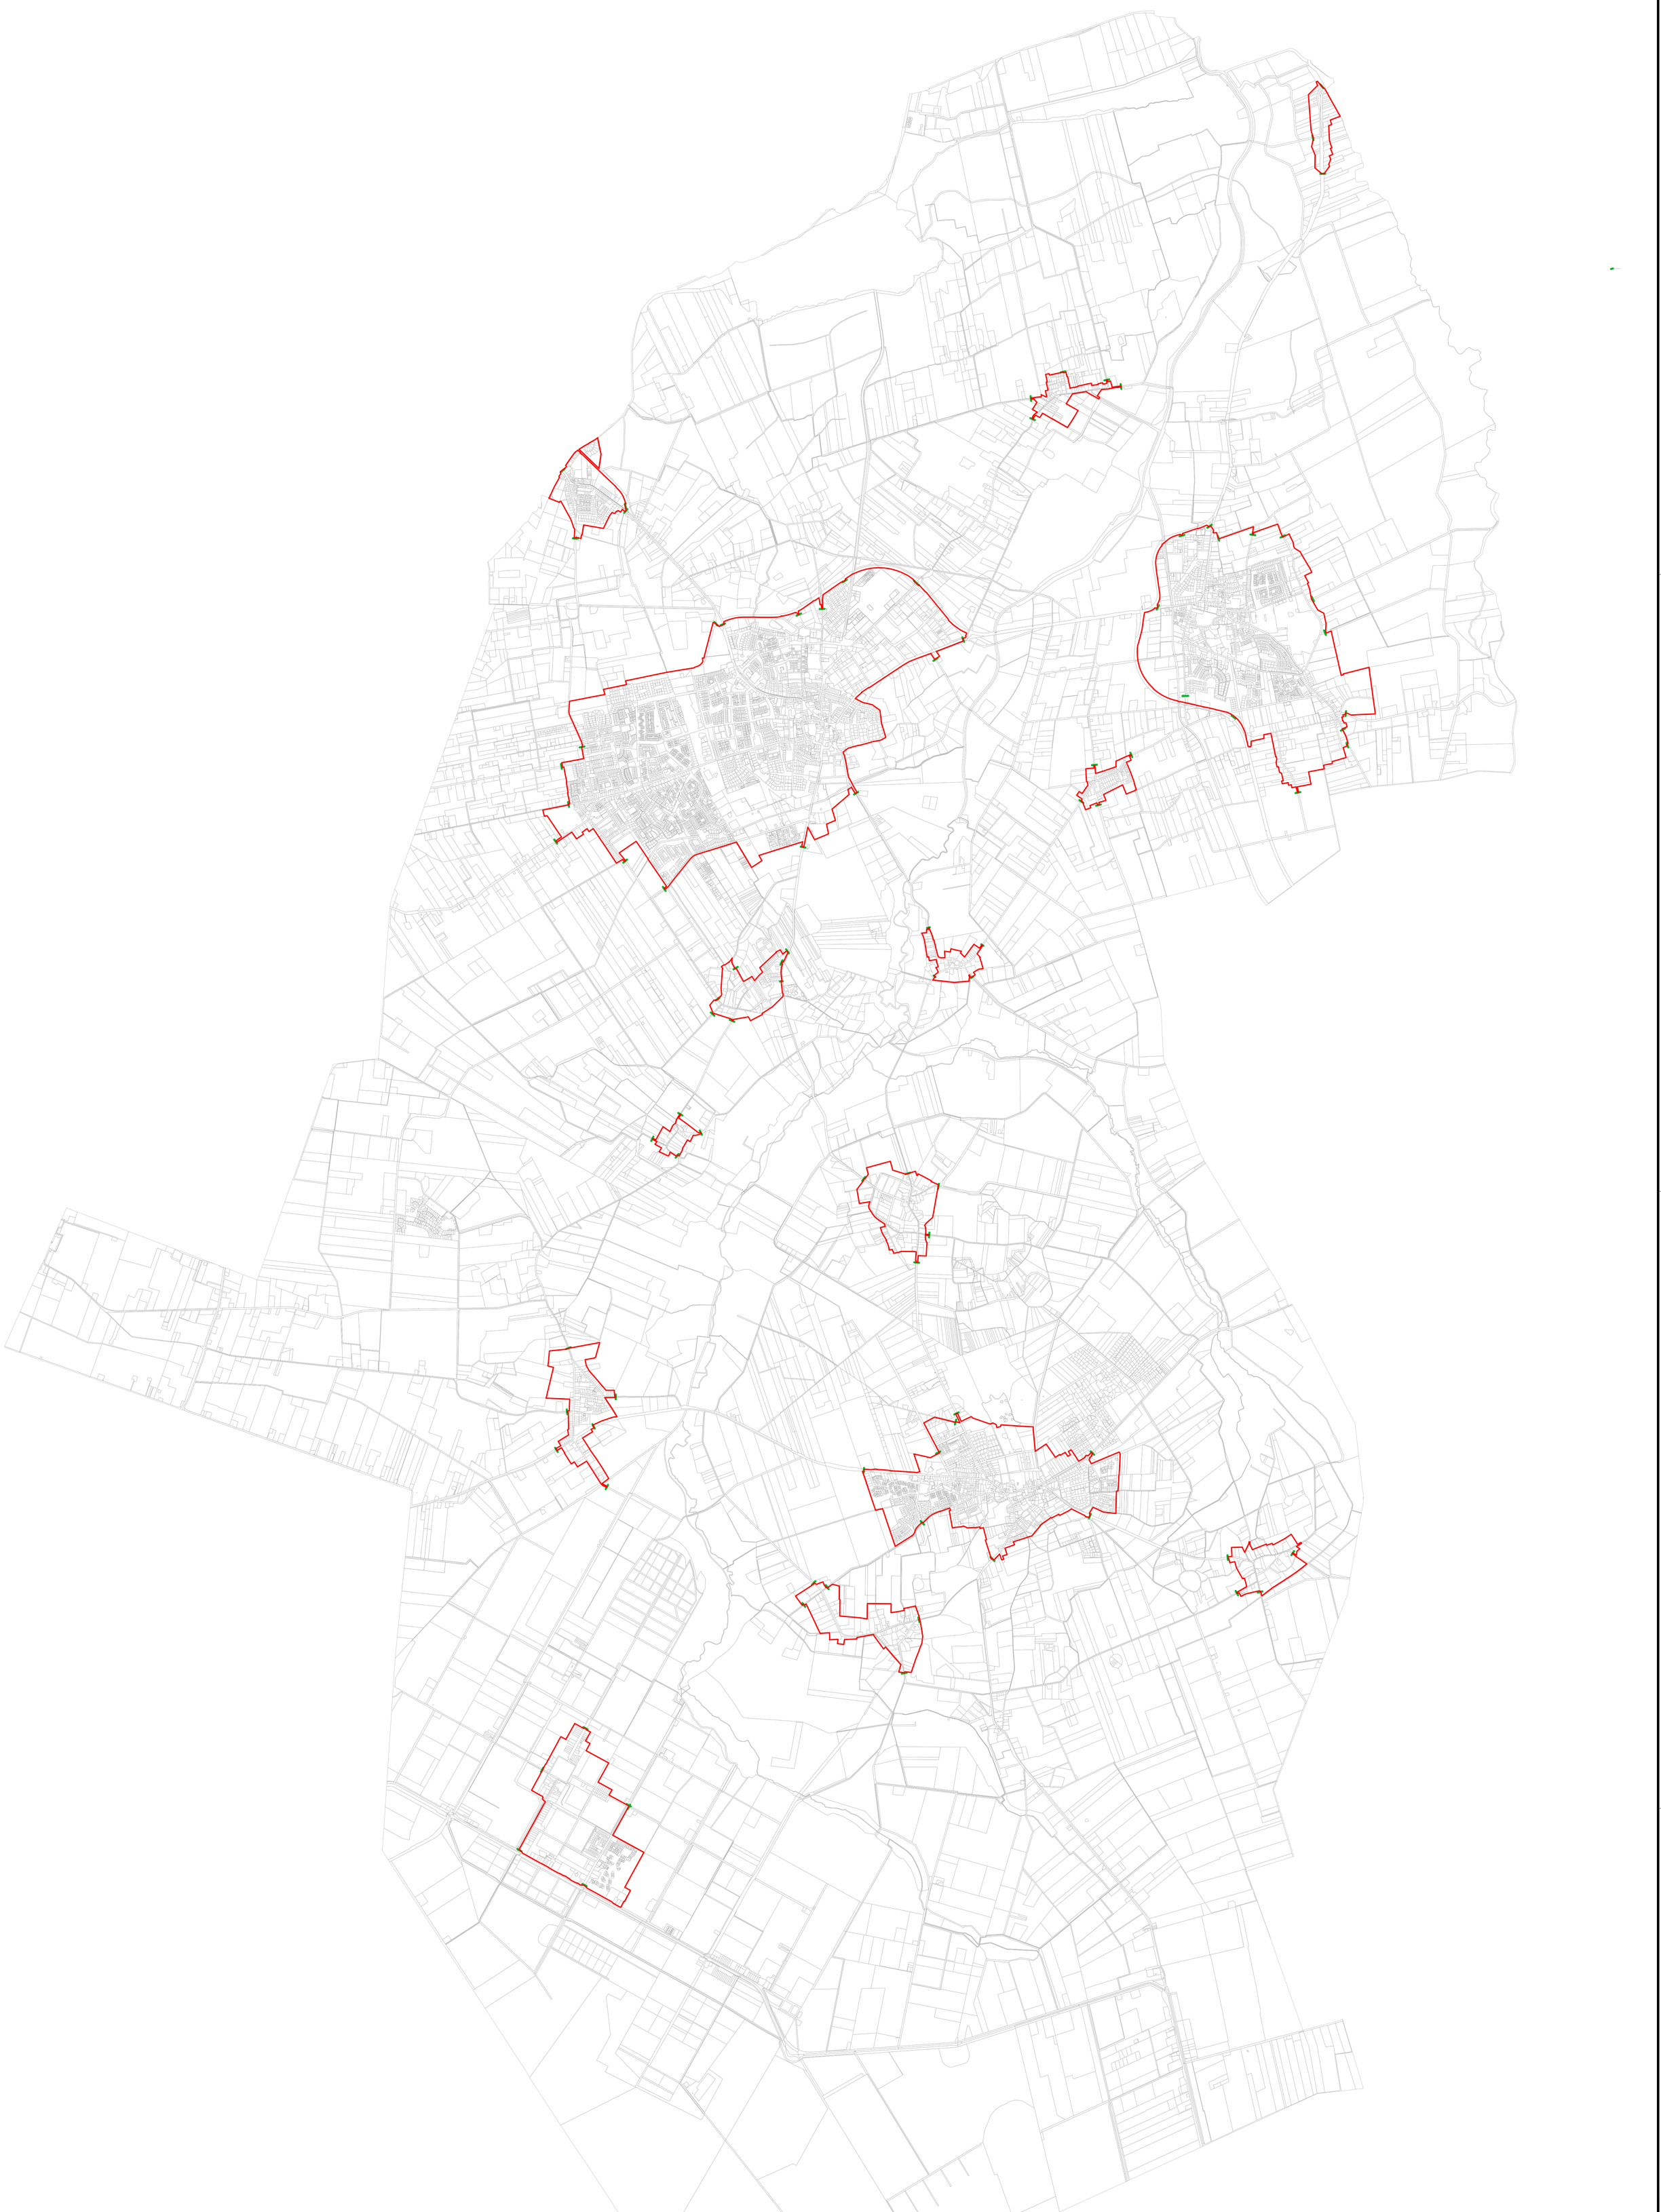


© 2014 RUIMTE & SAMENLEVING NOORDENVELD deze tekening mag zonder toestemming niet vermenigvuldigd worden

GEMEENTE NOORDENVELD
RUIMTE & SAMENLEVING

ADRES
Raadhuisstraat 1

POSTADRES
Postbus 109, 9300 AC Roden

TELEFOON
14050

EMAIL
postbus@gemeentenoordenveld.nl

noordpijl

WIJZIGING 0

FORMAAT A0

BLAD 1 van

PROJECT: Wegenlegger gemeente Noordenveld

BESTEKNUMMER

STATUS

GETEKEND K.v.Z.

DATUM 22-02-2023

SCHAAL 1: n.v.t.

TEKENINGNUMMER

BETREFT

WIJZIGINGEN
A
B
C
D
E
F
G

H:\GIS\MXD\WEGEN\Projecten-Stelsel.mxd