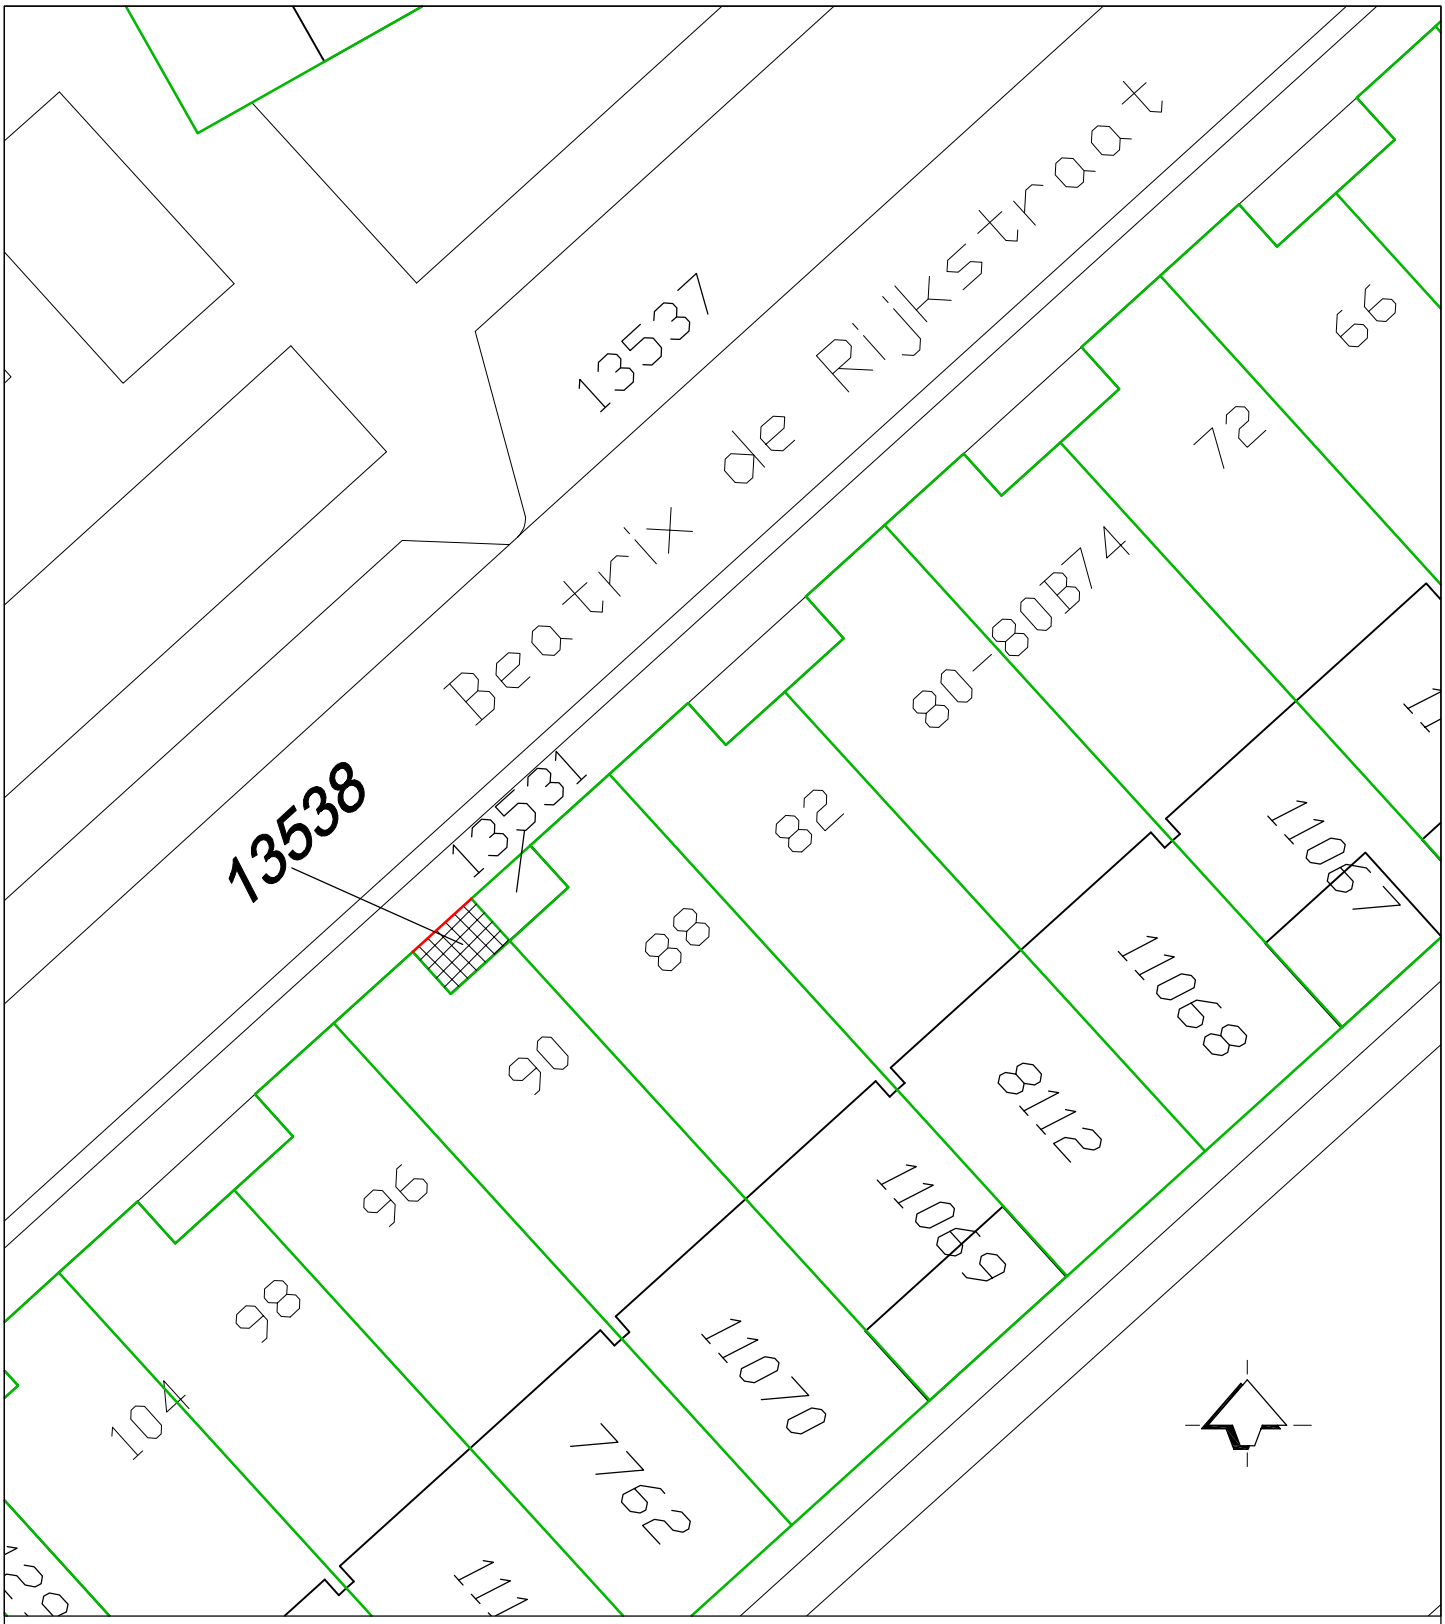



Gemeente Beverwijk verkoopt :

kadastraal perceel: Wijk aan Zee en Duin, sectie: B , nummer: 13538, oppervlakte circa: 3,2 m²

kadastrale grens (overgenomen uit de kadastrale kaart, exacte ligging van deze lijnen zijn niet gecontroleerd)

kadastrale grens met status voorlopige geometrie

gemeente beverwijk

Grondoverdracht nabij Beatrix de Rijkstraat 90, 1945PN Beverwijk

**Ingenieursbureau**

Postadres:
Gemeente Beverwijk
Postbus 450
1940 AL Beverwijk

Bezoekadres:
Stationsplein 48
1948 LC Beverwijk

Get: D Kessels
DD: 14-07-2026

Gez. Proj:
DD:

Schaal 1 : 200

formaat
A4

tekeningnr.:
2026-124

Bestandslocatie:
I:\LM\Grondoverdrachten\Kadaster splits\ordernummer 6342320 bea...