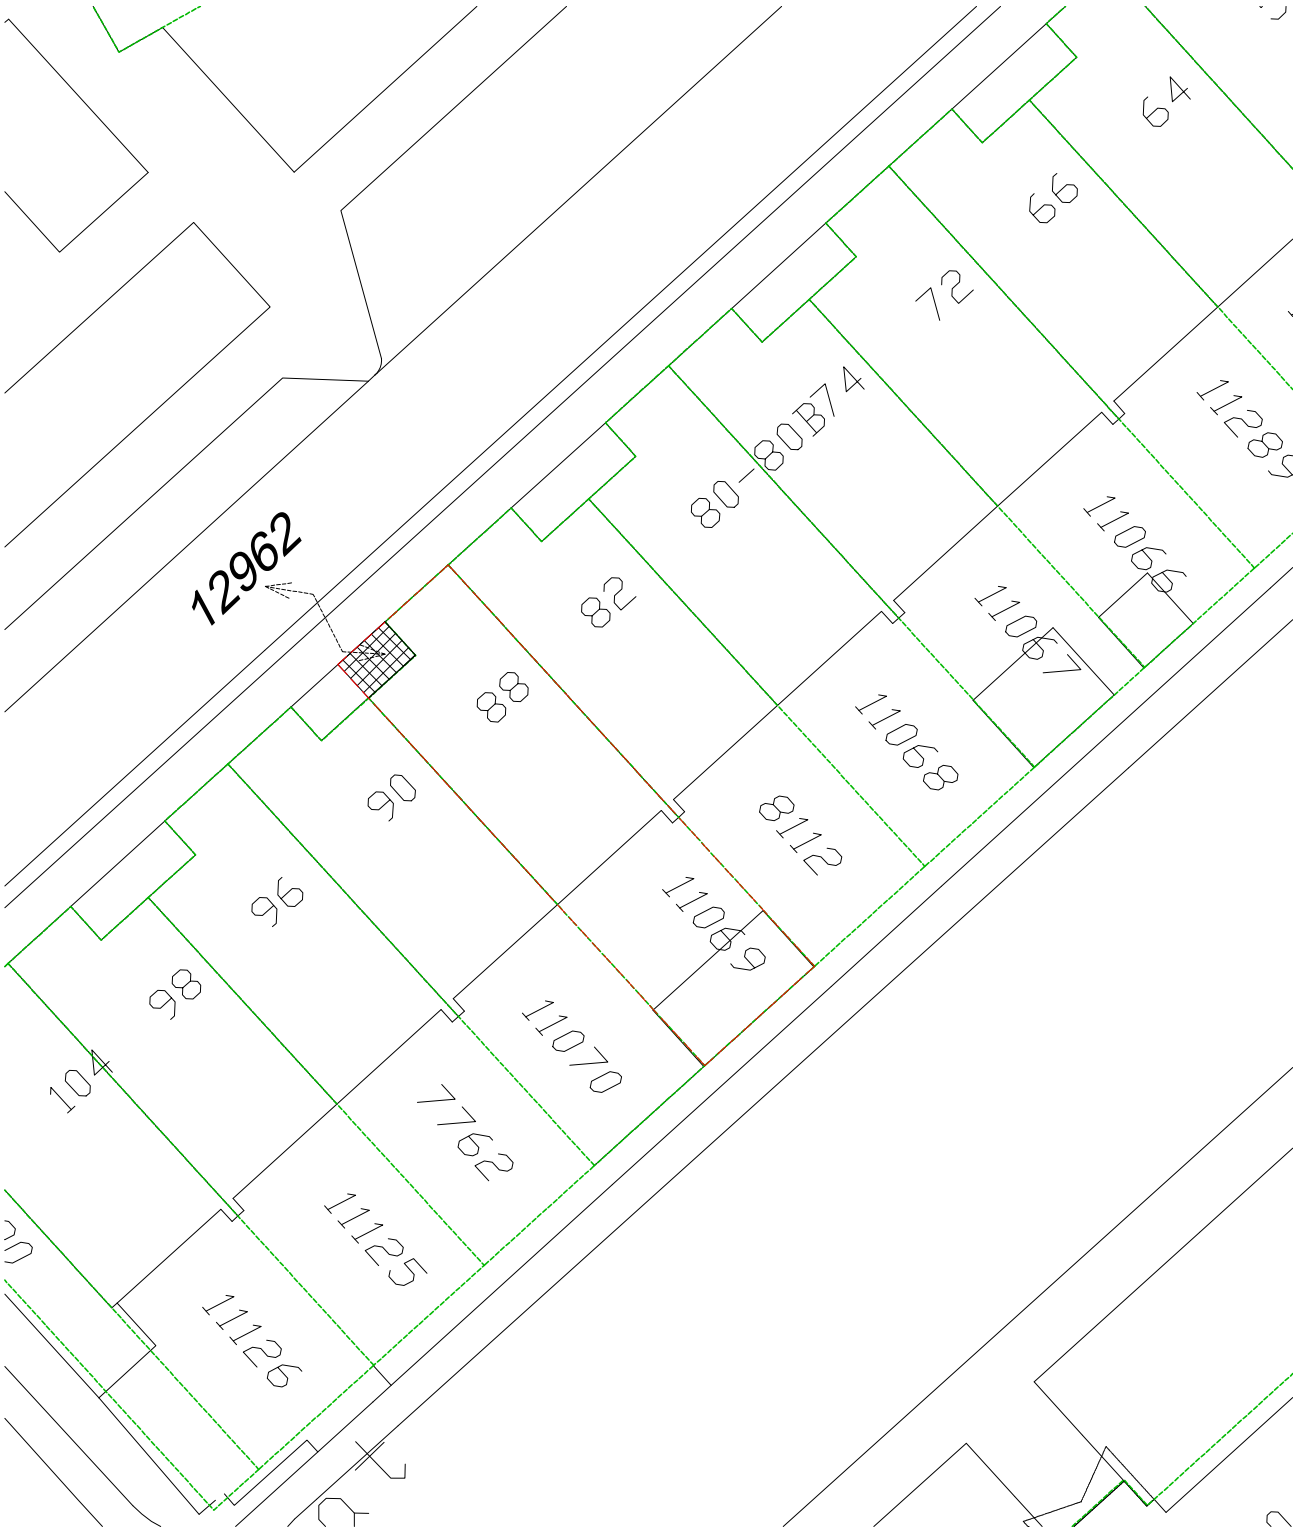


Gemeente Beverwijk verkoopt deel van :

kadastraal perceel: Wijk aan Zee en Duin, sectie: B , nummer: 12962, oppervlakte circa: 3,2 m²

kadastrale grens (overgenomen uit de kadastrale kaart, exacte ligging van deze lijnen zijn niet gecontroleerd)

Nieuw grens

gemeente beverwijk

Grondoverdracht Beatrix de Rijkstraat 88, 1945PN Beverwijk

Ingenieursbureau

Postadres:
Gemeente Beverwijk
Postbus 450
1940 AL Beverwijk

Bezoekadres:
Stationsplein 48
1948 LC Beverwijk

Get: M Amiri
DD: 15-05-2026

Gez. Proj:
DD:

Schaal 1 : 250

tekeningnr.: 2026-096

formaat A4

Bestandslocatie:
I:\LM\Grondoverdrachten\Verkoop