

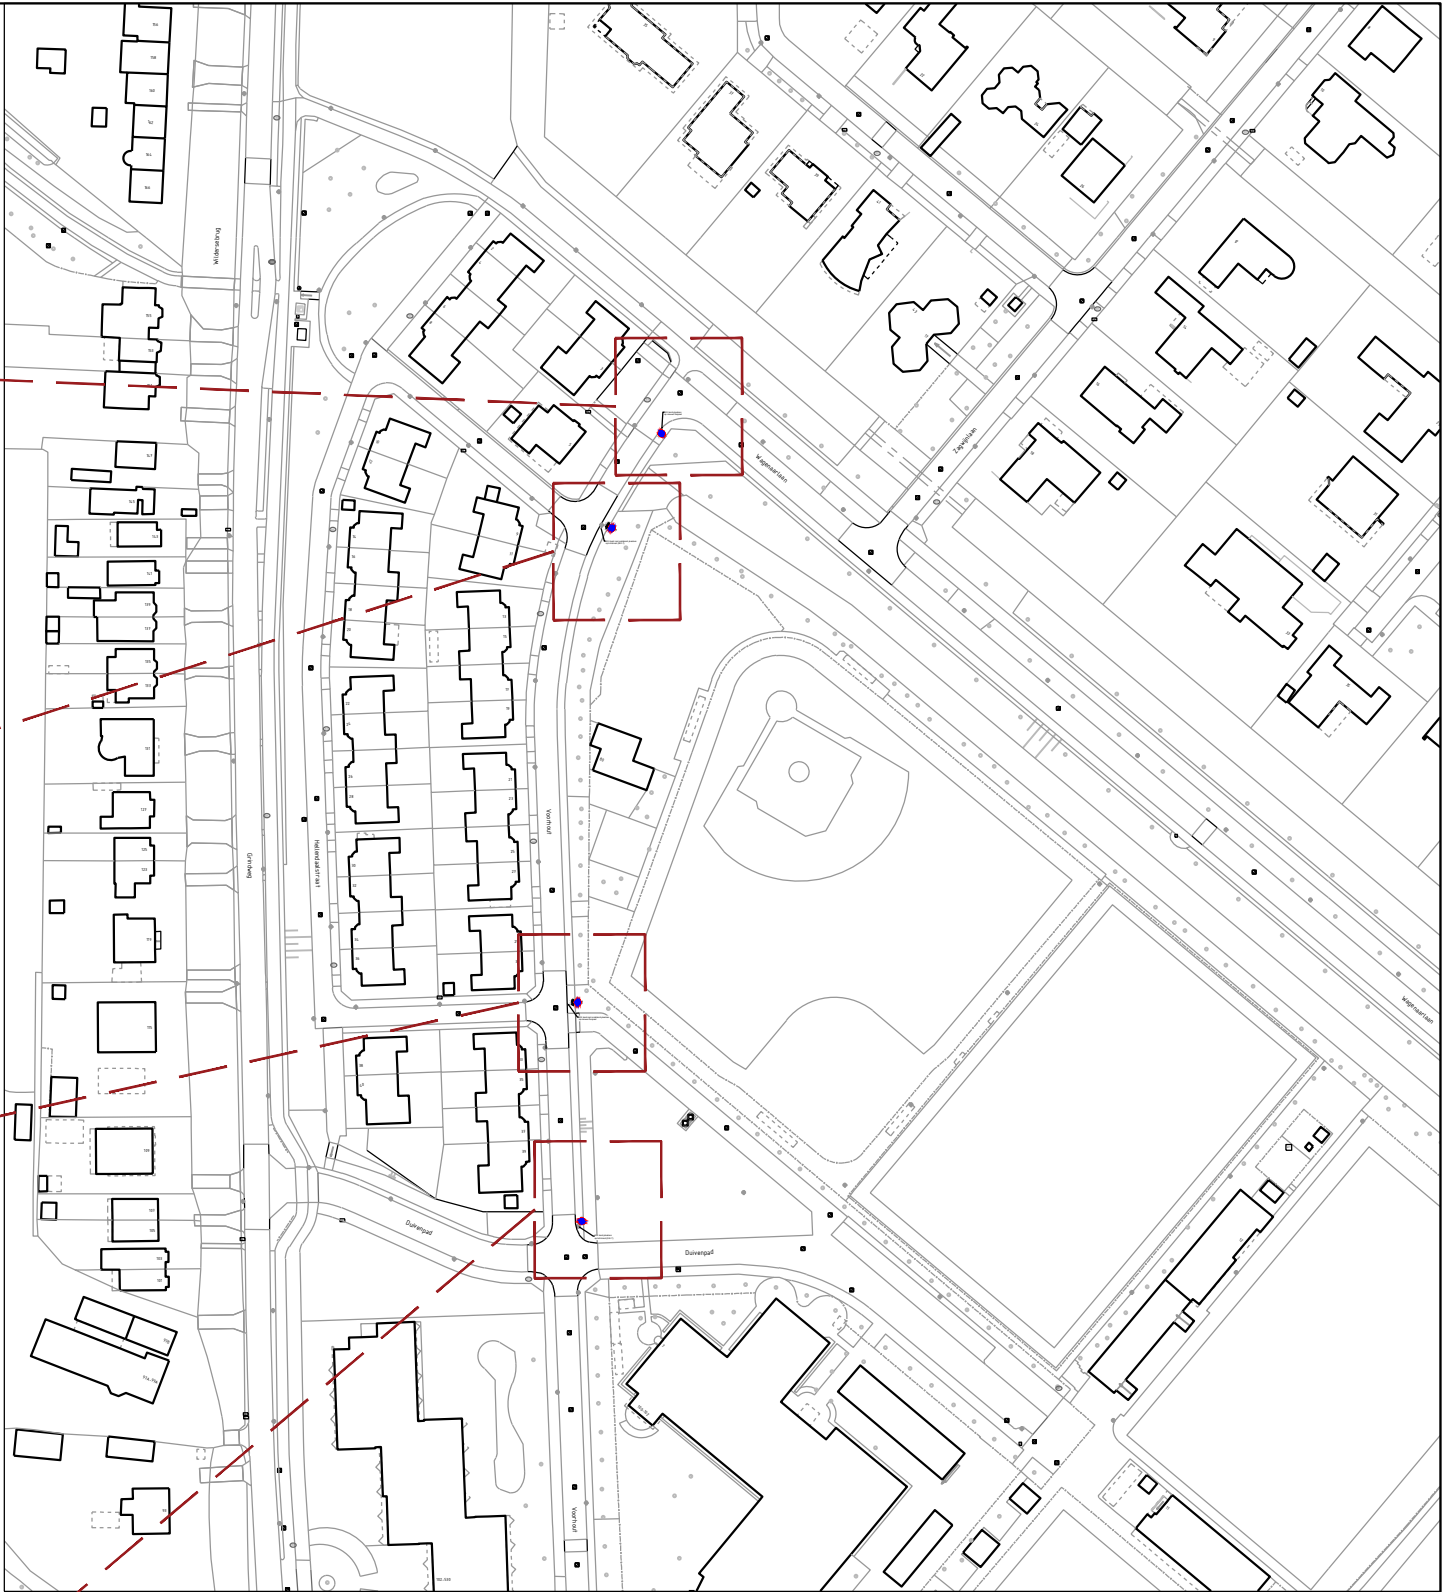
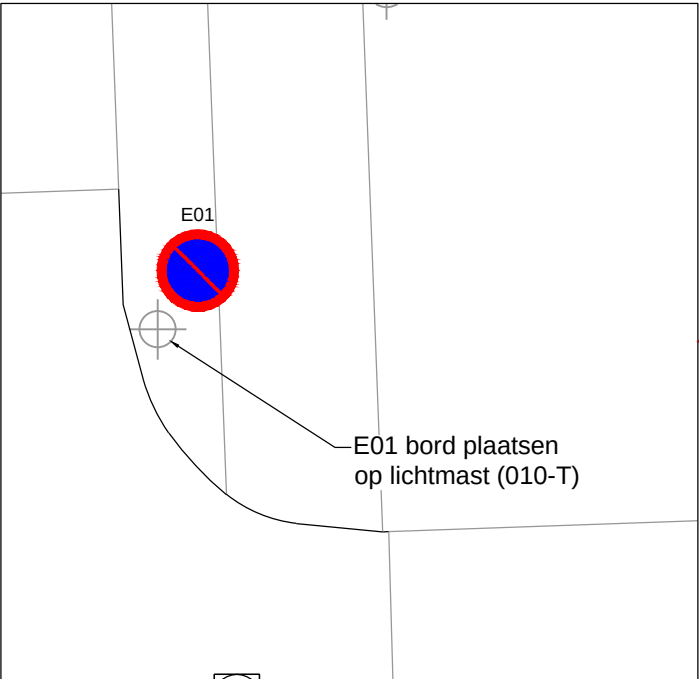
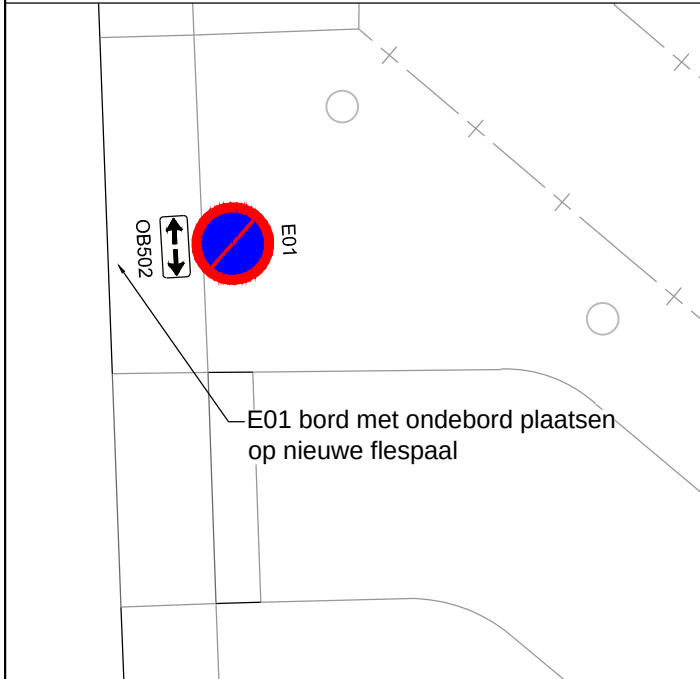
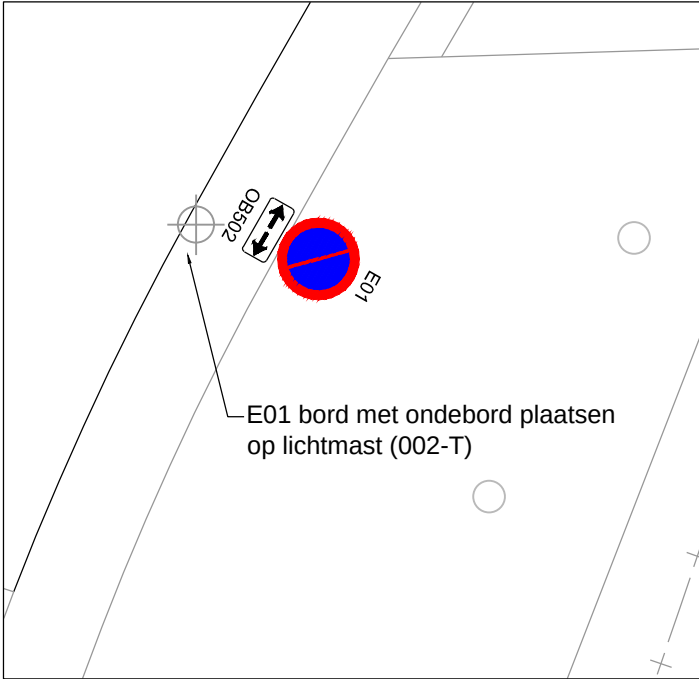


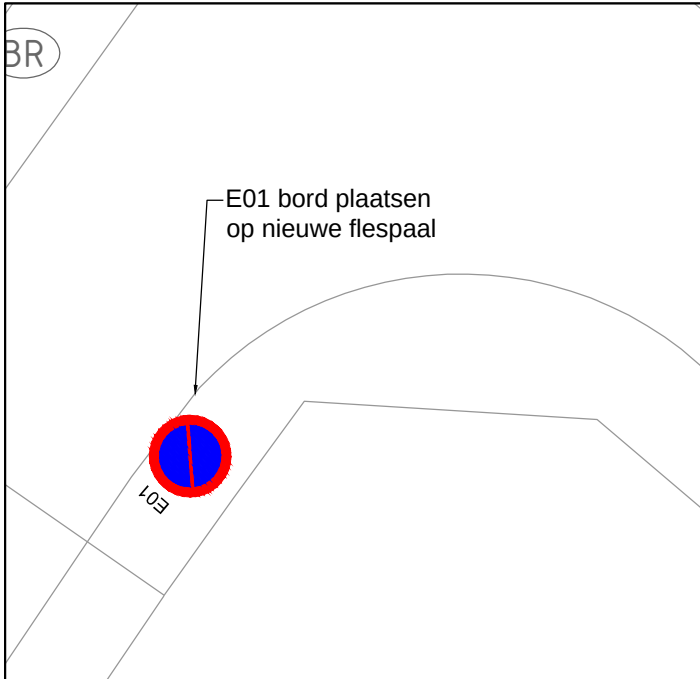

ACL	17-12-2025	
Getekend door	Datum	Versie

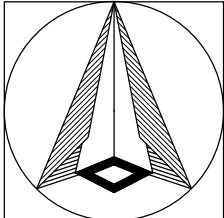

Schaal: 1:500
Formaat: A3
Buurt:

Schetsontwerp
Voorhout
Parkeerverbod



Gemeente Rotterdam
Stadsontwikkeling
Mobiliteit

Bestandsnaam: MOB25-725_Voorhout_Parkeerverbod.dwg

MOB 25-725