

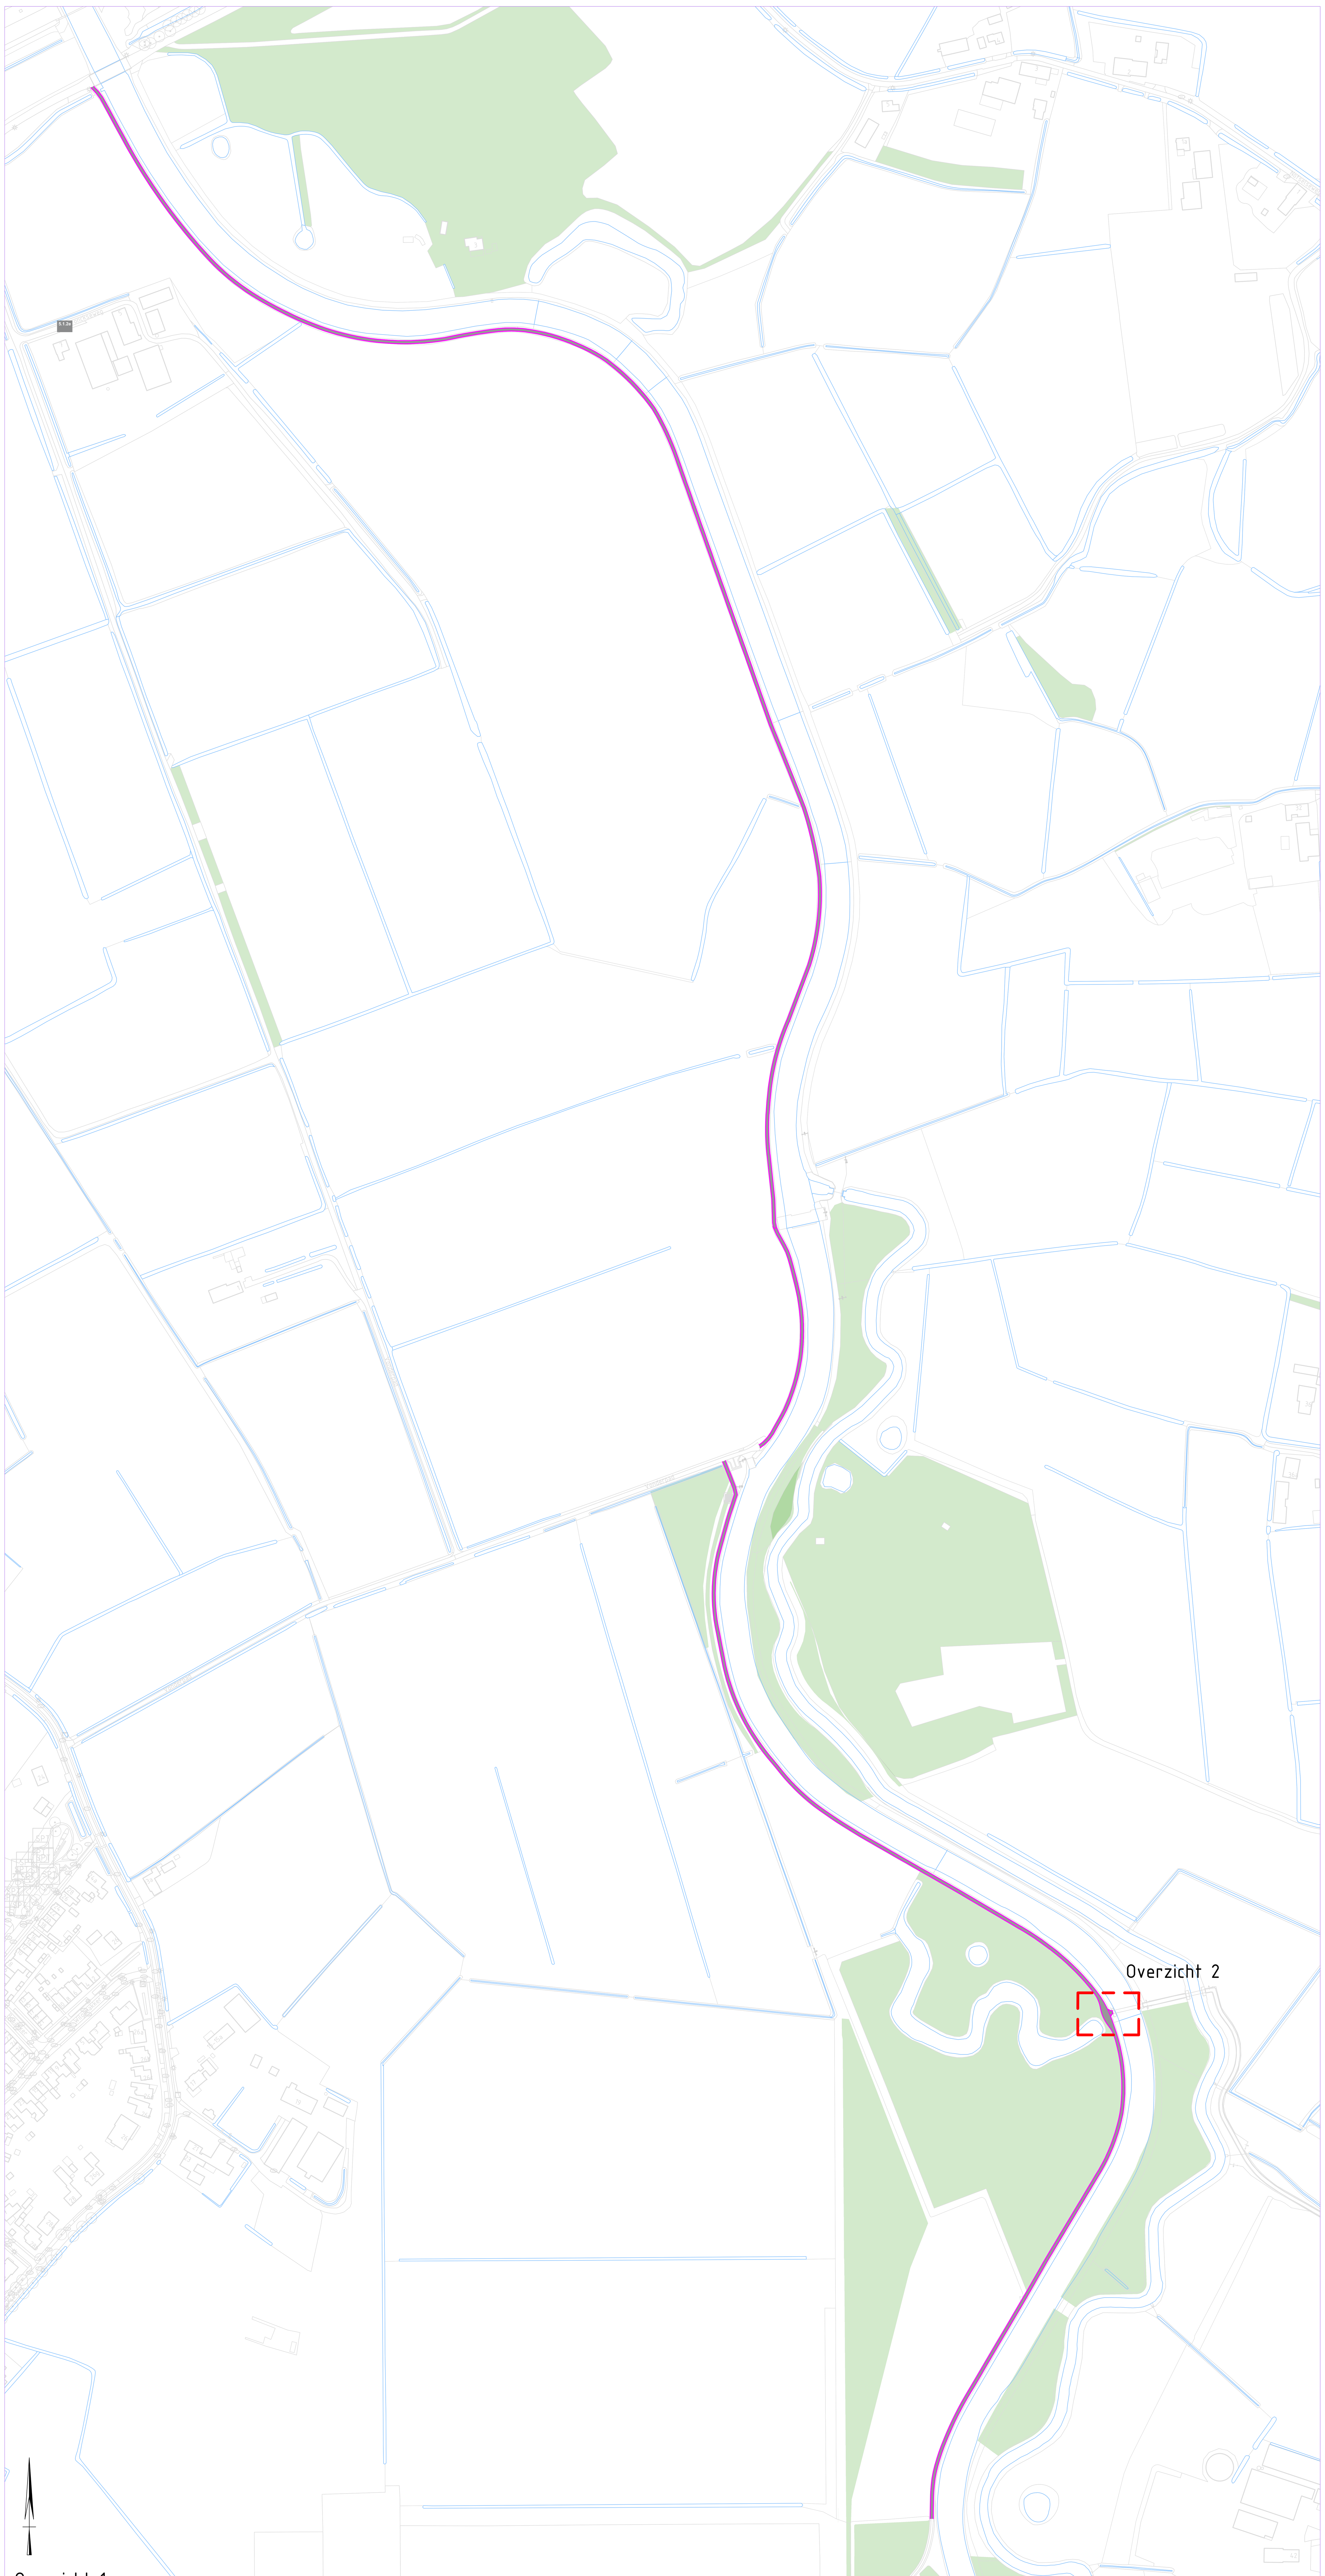


Overzicht 1
Schaal 1 : 2000

Schaal 1:2000
0 20 40 60 80m

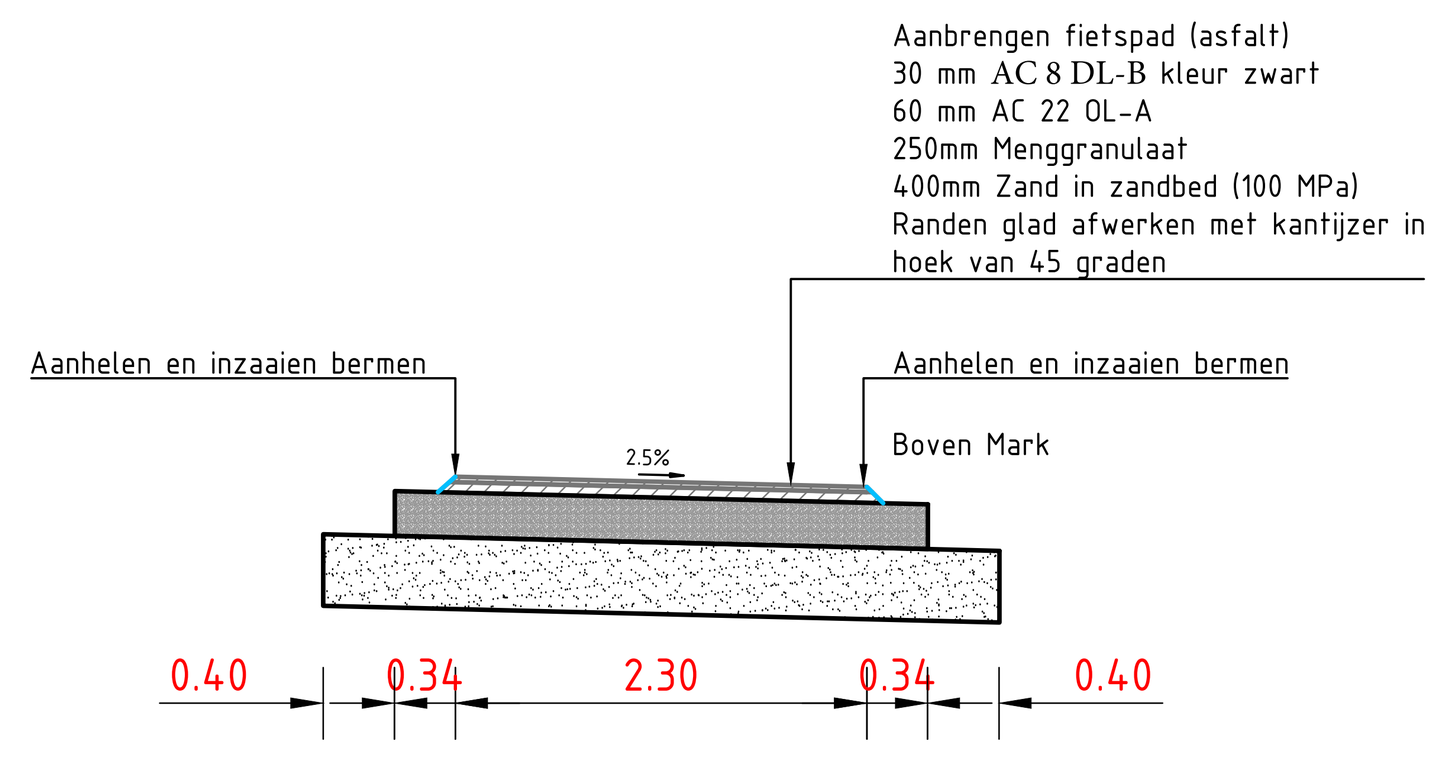


Principedetail 9: Verhardingsopbouw fietspad
Schaal 1:50

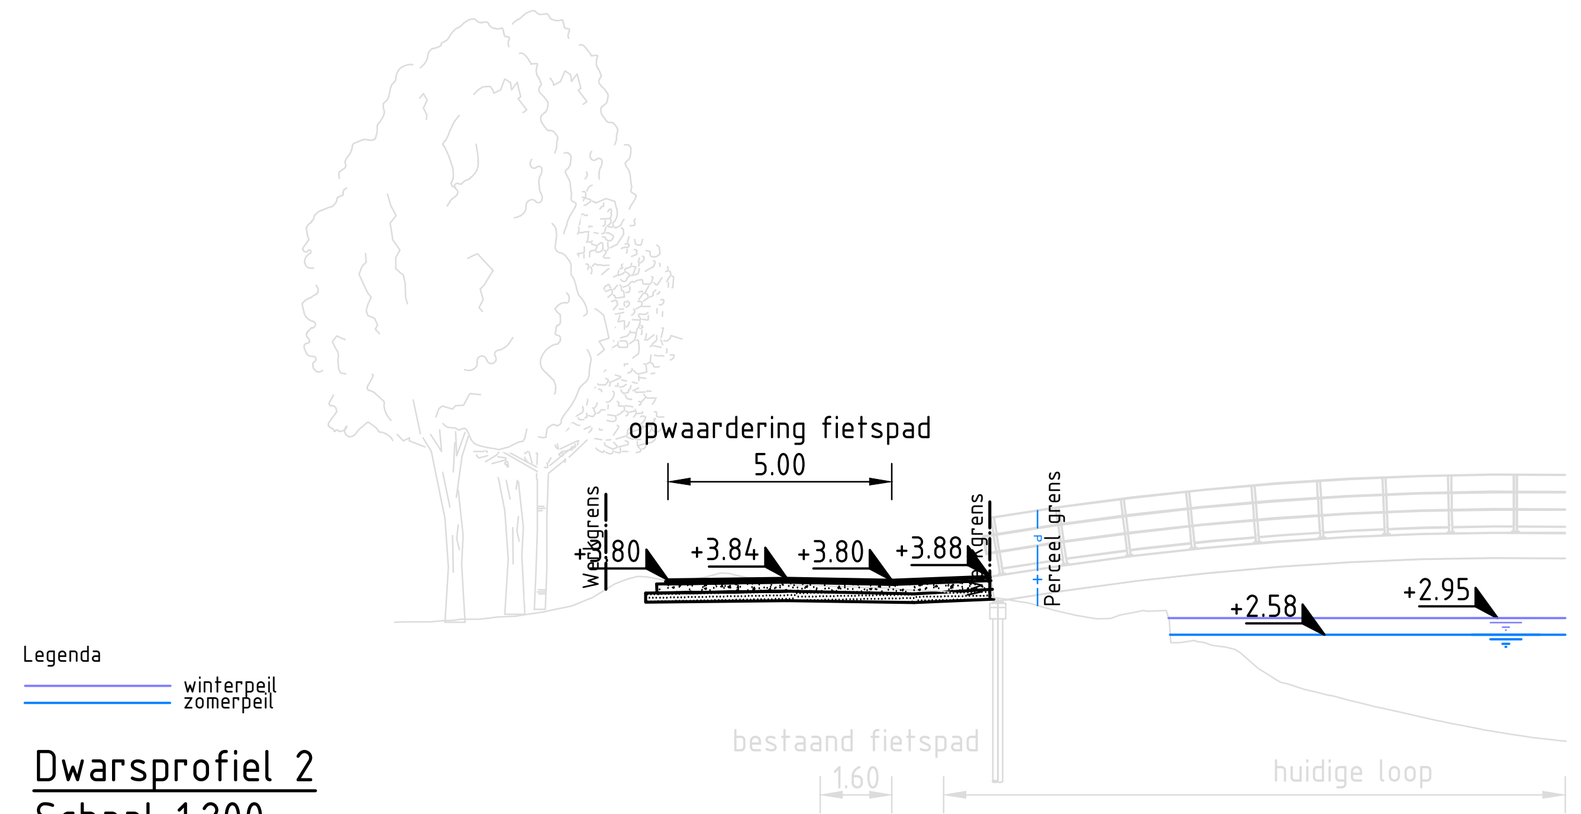

Dwarsprofiel 2
Schaal 1:200

Afstand	-23.54	-22.56	-21.58	-20.61	-19.63	-18.65	-17.67	-16.69	-15.71	-14.73	-13.75	-12.77	-11.79	-10.81	-9.83	-8.85	-7.86	-6.88	-5.90	-4.92	-3.93	-2.95	-1.97	-0.98	0.00	0.98
Hoogte	2.87	2.90	2.98	3.09	3.37	3.85	3.78	3.96	3.78	3.69	3.64	3.60	3.53	3.42	3.24	3.00	3.04	2.77	2.34	1.81	1.36	1.12	0.88	0.66	0.46	0.30

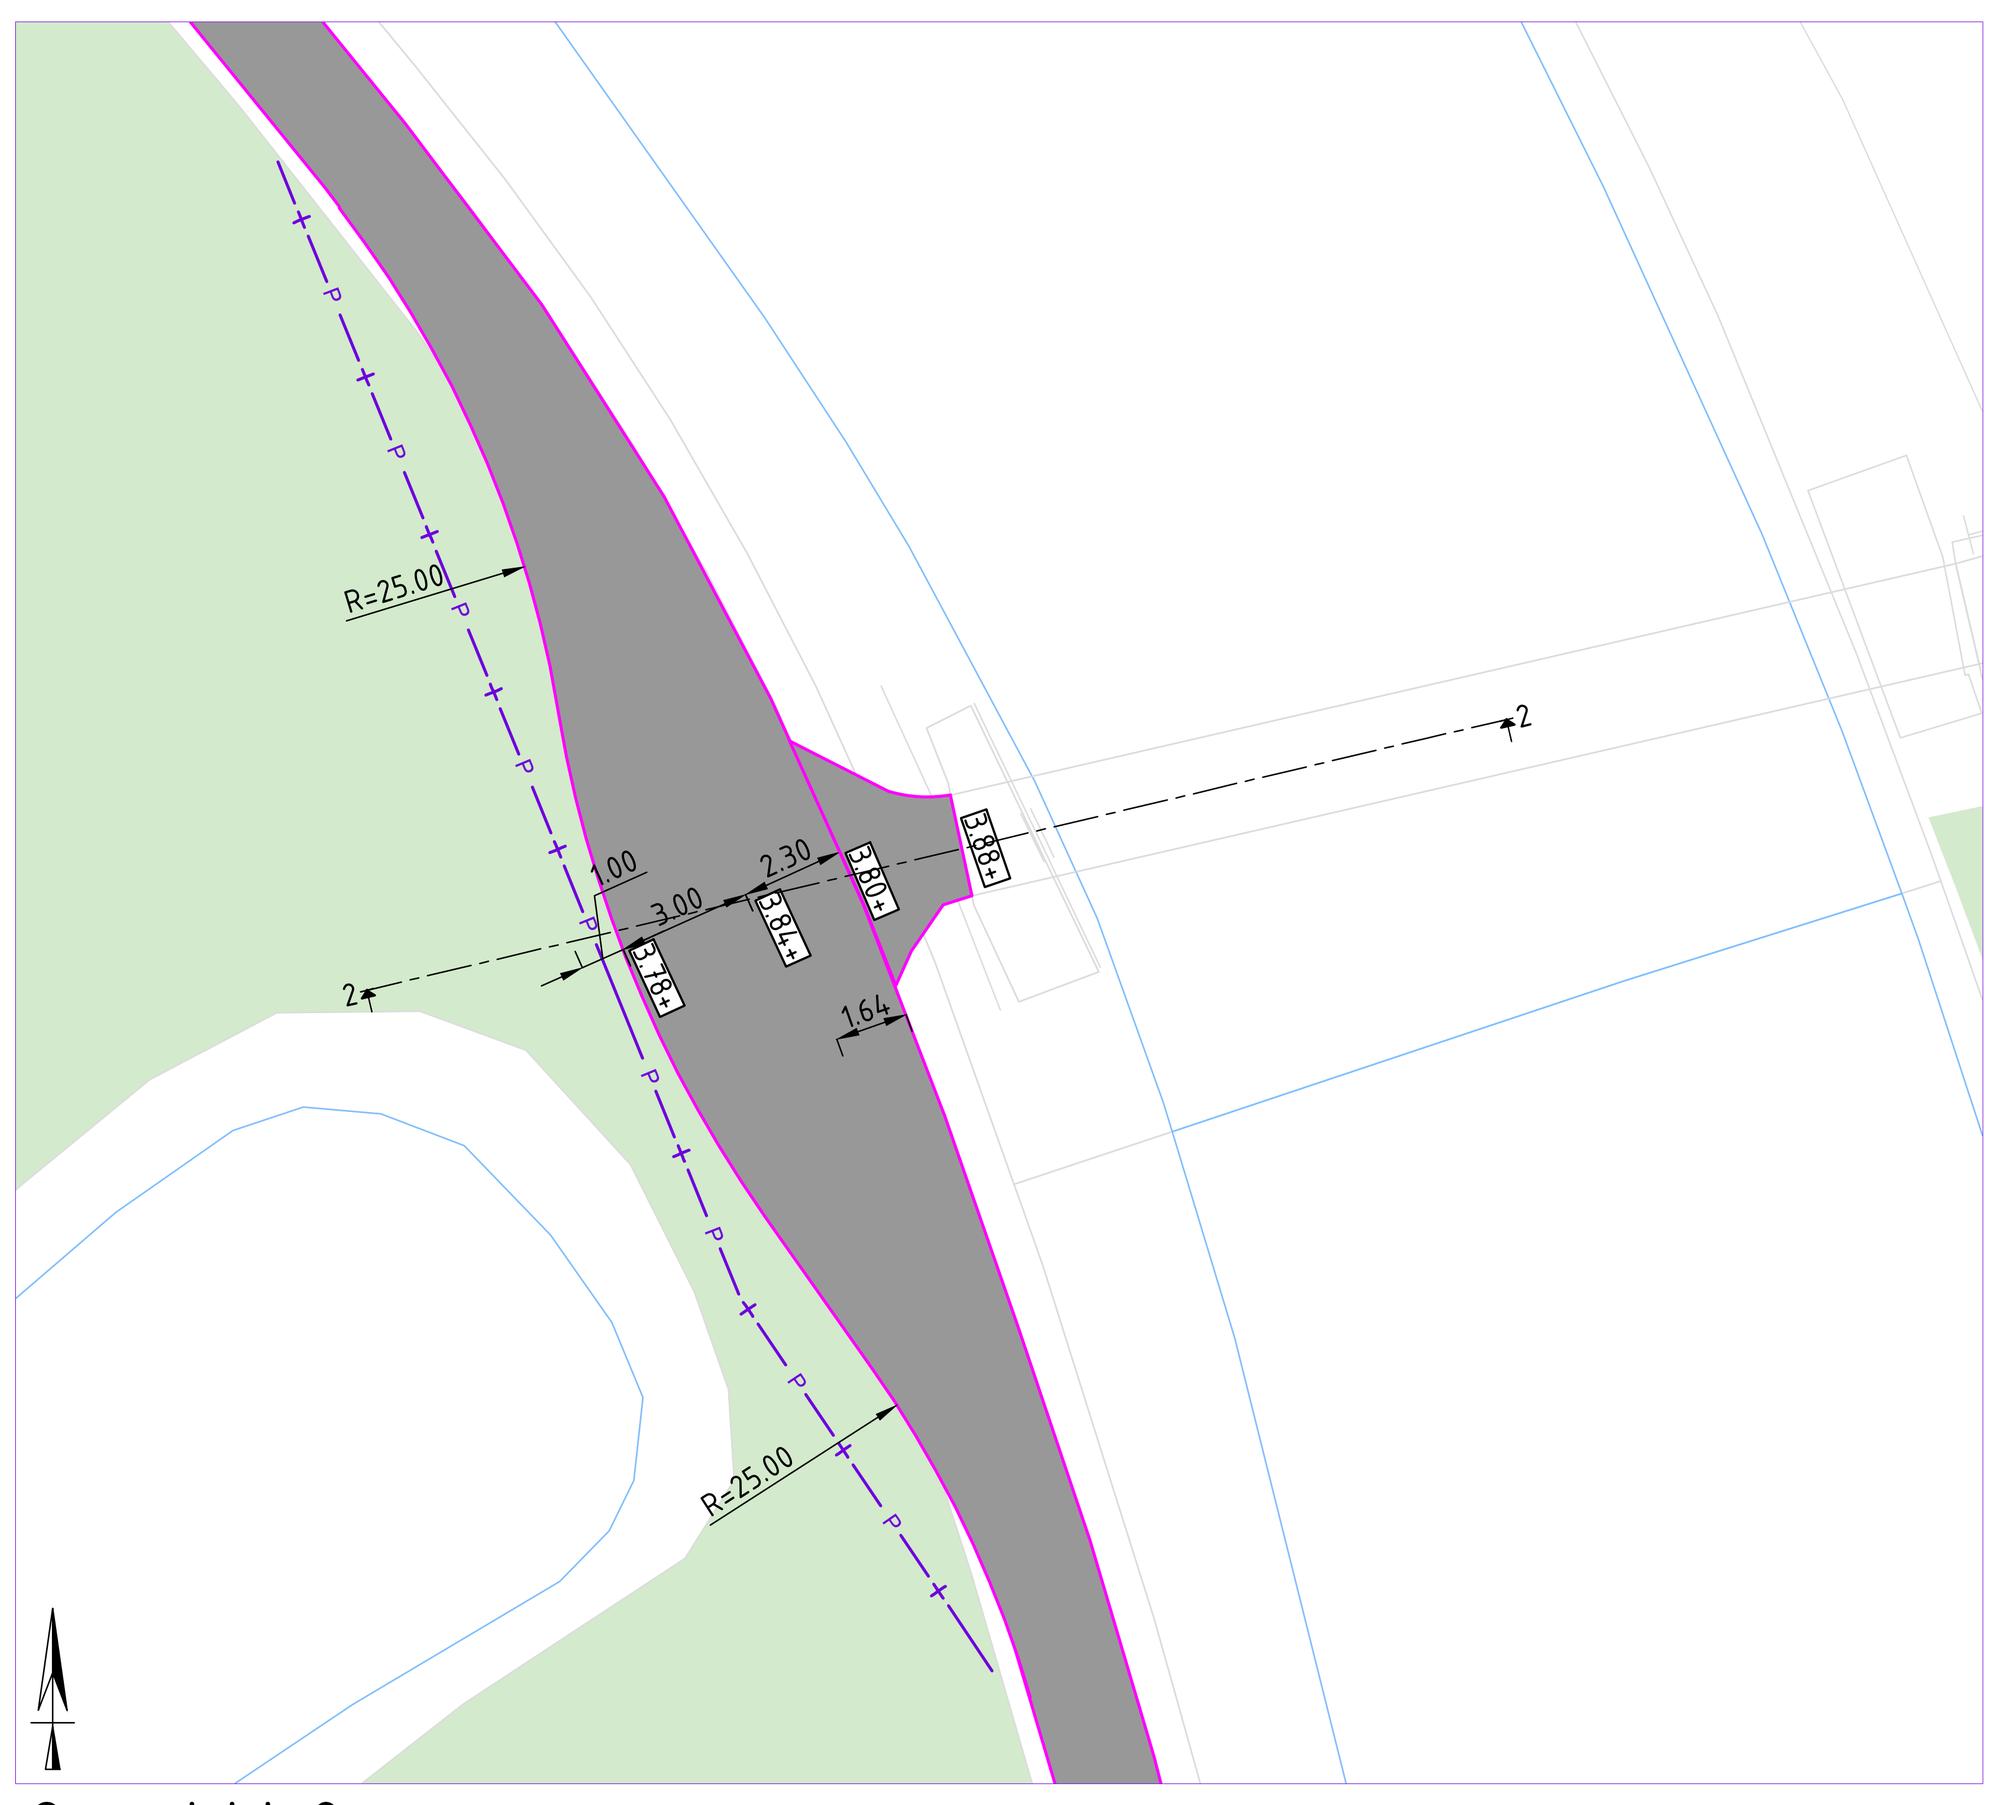

Overzicht 2
Schaal 1 : 200

Legenda

Opwaarderen fietspad

Opmerkingen

- Maten in meters, tenzij anders vermeld;
- Materiaalmaten in millimeters, tenzij anders vermeld;
- Hoogtematen in meters t.o.v. N.A.P., tenzij anders vermeld;
- Diameters in millimeters, tenzij anders vermeld;
- Coördinaten in meters t.o.v. Rijksdriehoeksstelsel;
- Hoeken in graden (360°);
- Ligging kabels en leidingen indicatief weergegeven, exacte ligging bepalen d.m.v. het graven van proefsleuven.

Revisie:	Omschrijving:	Getekend:	Gecontroleerd:	Datum:
5.0				
4.0				
3.0				
2.0				
1.0	Eerste uitgave	5.1.2e	5.1.2e	27-10-2026

Ontwerpleider: Haskoning Nederland B.V. Goedgekeurd: 5.1.2e

Opdrachtgever: Waterschap Brabantse Delta

Project: Markdal Noord Omschrijving: Opwaardering fietspad

Haskoning
Enhancing Society Together

Fase:	BO	Discipline:	
Formaat:	A0S	Status:	Definitief
Schaal:	1:500	Blad:	1 van 1
Tekeningnummer:	BJ8870-HAS-DG-00013		