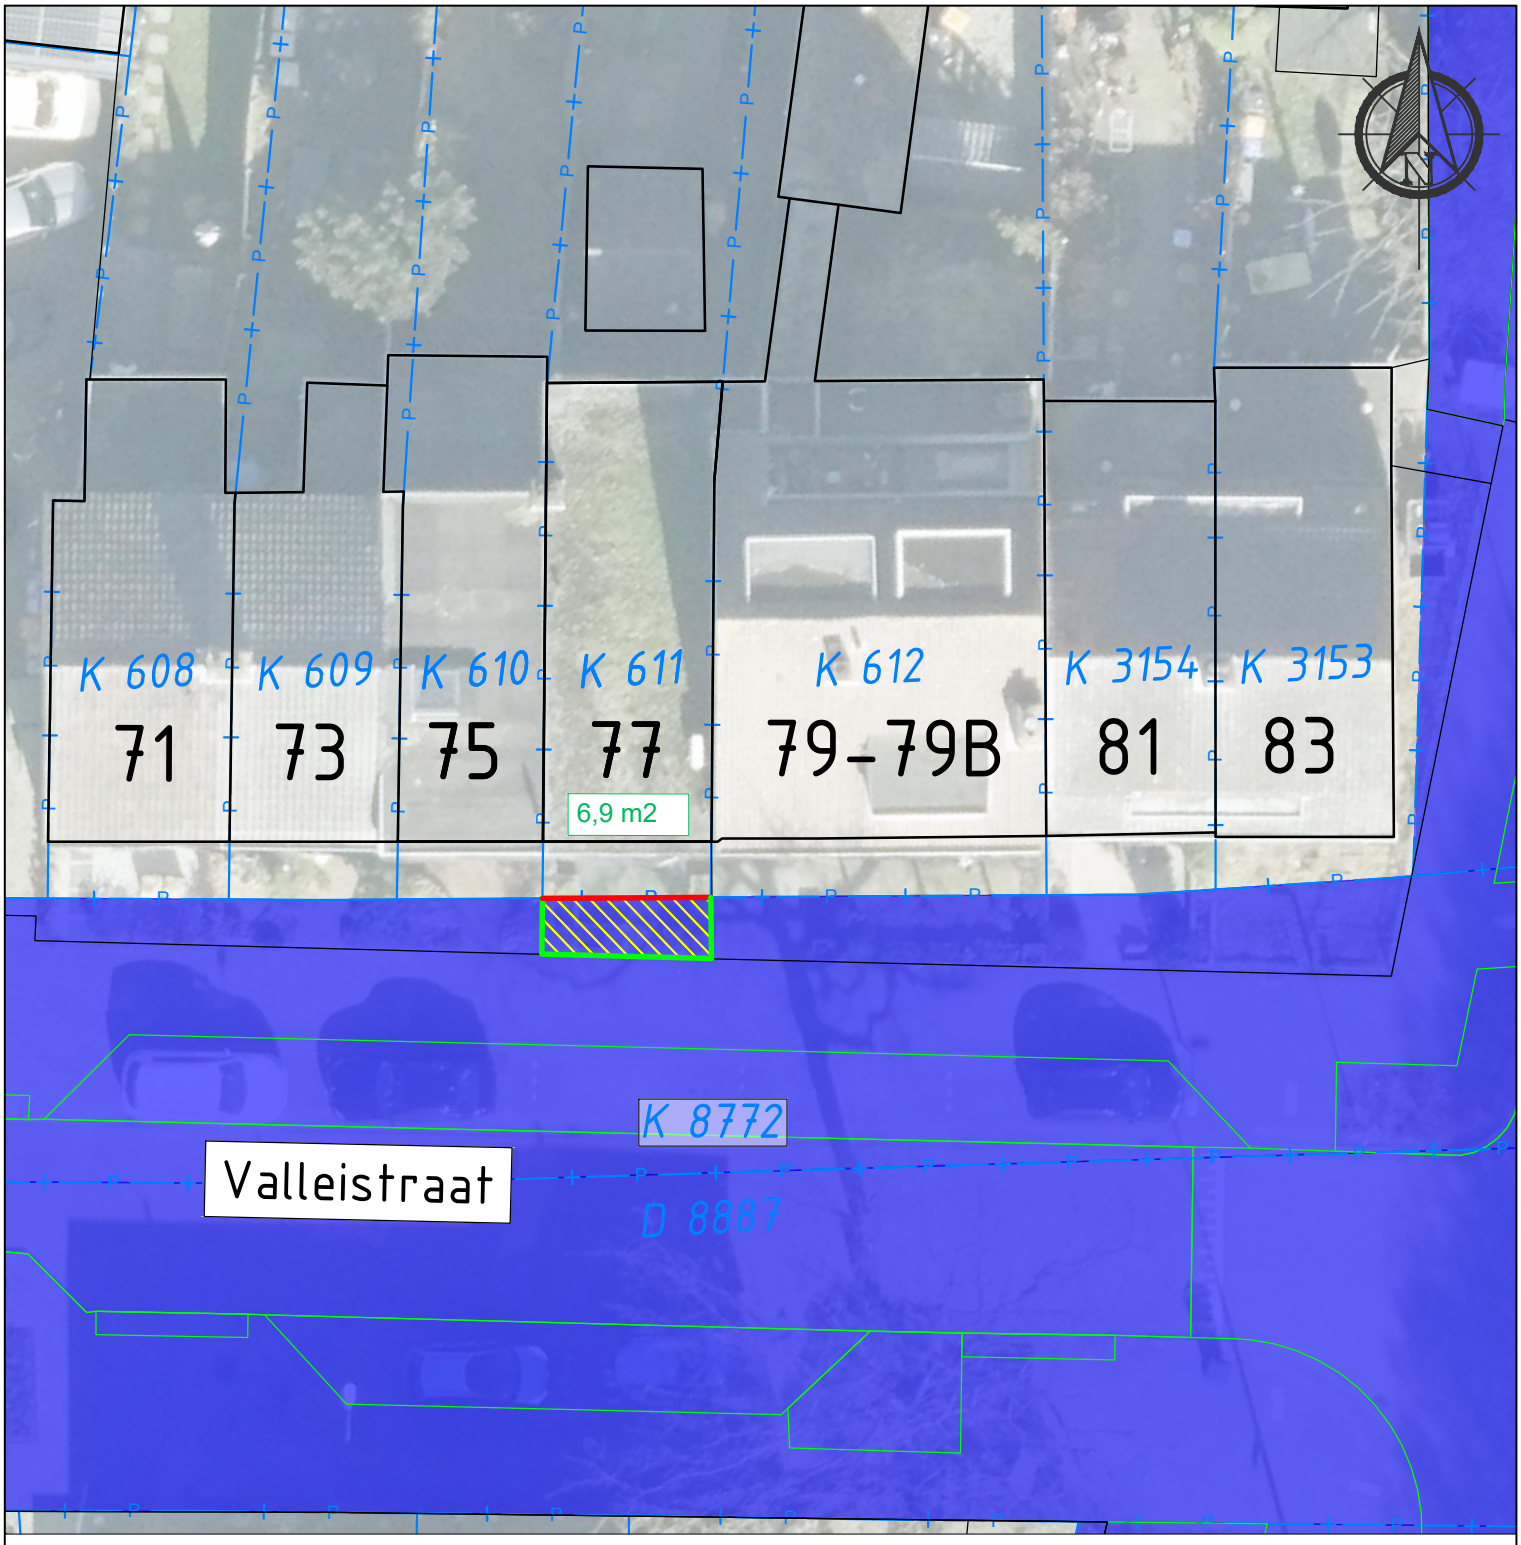


Verklaring

- Grond in eigendom van gemeente Veenendaal
- Door gemeente te verhuren grond
- scheidingslijn/splitslijn
- perceelgrens
- Bebouwing
- K 8772 — Kavelnummer
- 6,9 m2 — Oppervlakte

GEMEENTE VEENENDAAL ∘ TEAM Openbaar Beheer & Projecten

WERK: Valleistraat 77

ONDERDEEL: Verhuur deel van perceel K 8772

TEKENINGNR:	SCHAAL:	GET.:	CONTR.:
2026-061, 77	1:200	ReDij	JoVer
	FORMAAT: A4	DATUM: 28-10-2026	DATUM: 20-10-2026

Raadhuisplein 1 3901 GA Veenendaal Telefoon (0318) 53 85 38 Fax (0318) 510414