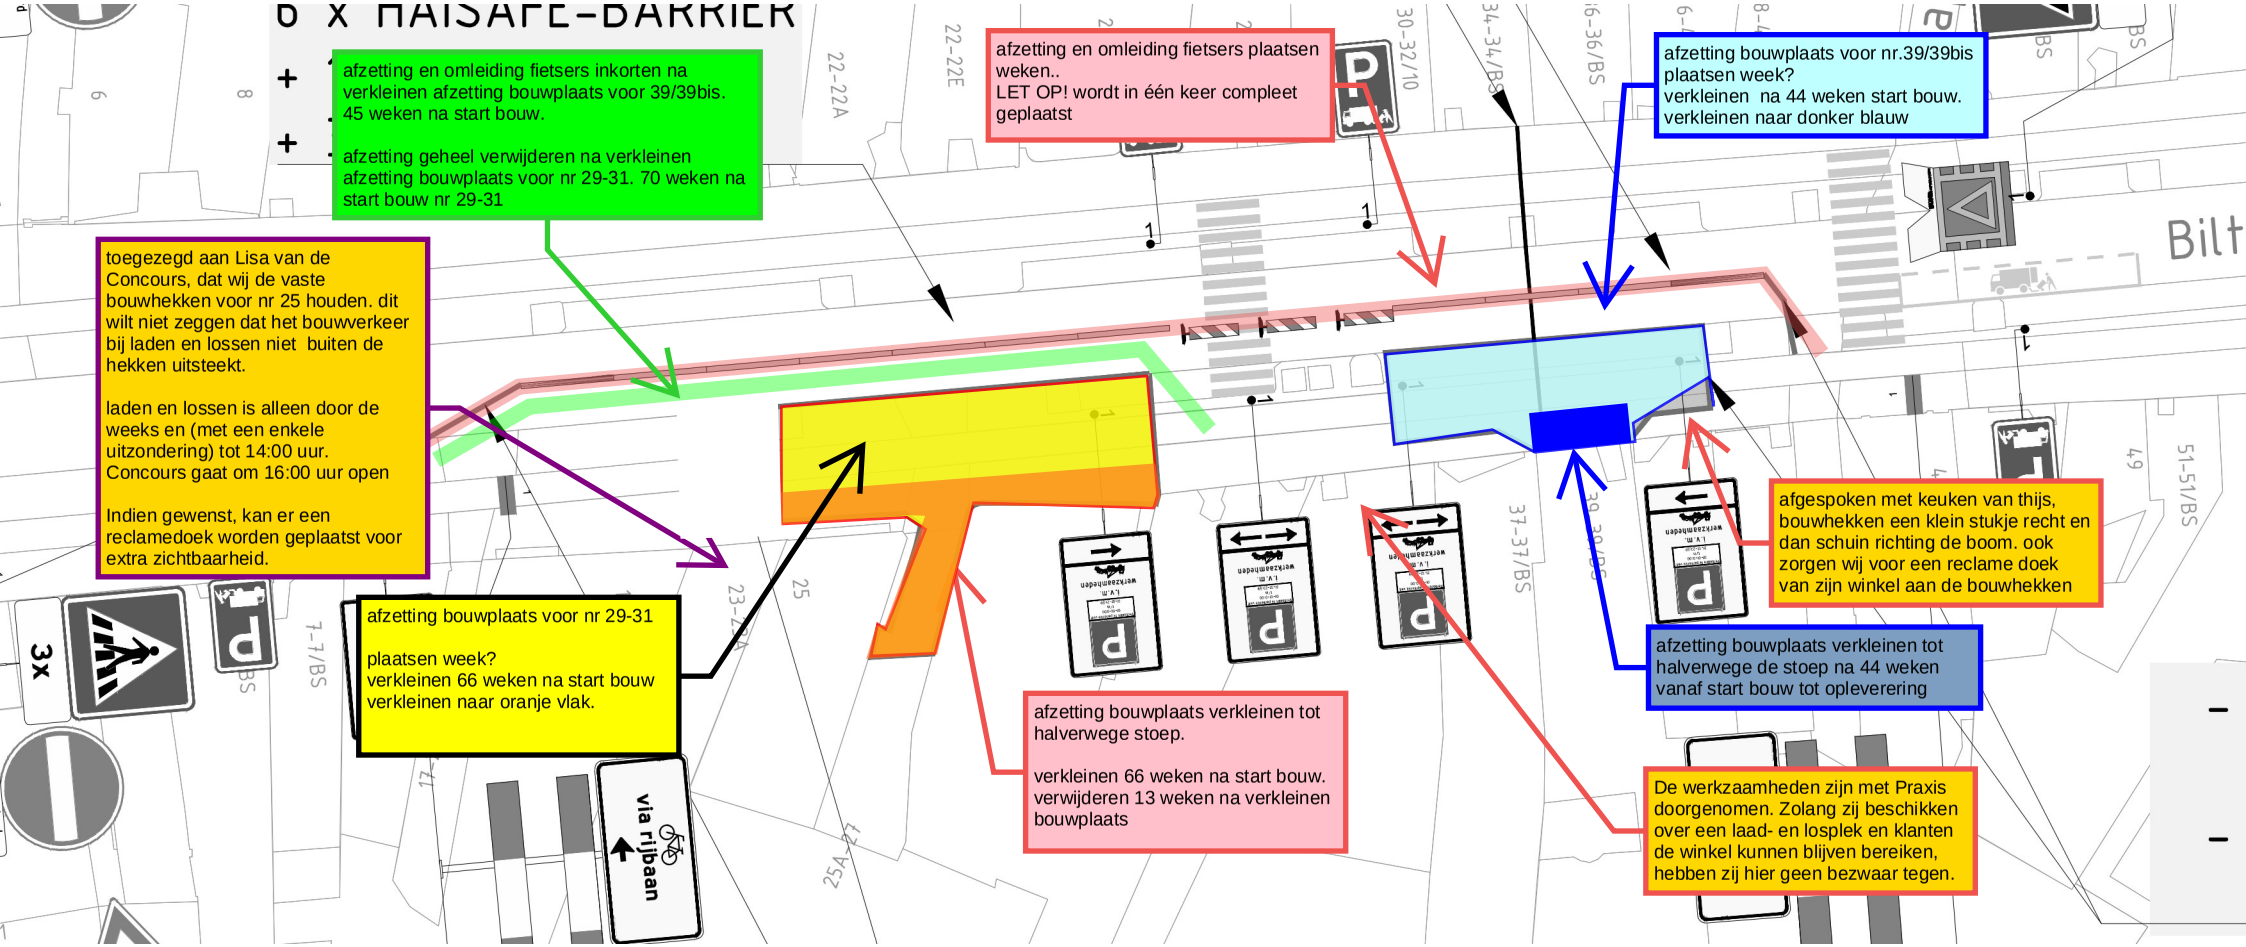

afzetting en omleiding fietsers inkorten na verkleinen afzetting bouwplaats voor 39/39bis. 45 weken na start bouw.
afzetting geheel verwijderen na verkleinen afzetting bouwplaats voor nr 29-31. 70 weken na start bouw nr 29-31
afzetting en omleiding fietsers plaatsen weken..
LET OP! wordt in één keer compleet geplaatst
afzetting bouwplaats voor nr.39/39bis plaatsen week?
verkleinen na 44 weken start bouw.
verkleinen naar donker blauw
toegezegd aan Lisa van de Concours, dat wij de vaste bouwhekken voor nr 25 houden. dit wilt niet zeggen dat het bouwverkeer bij laden en lossen niet buiten de hekken uitsteekt.
laden en lossen is alleen door de weeks en (met een enkele uitzondering) tot 14:00 uur.
Concours gaat om 16:00 uur open
Indien gewenst, kan er een reclamedoek worden geplaatst voor extra zichtbaarheid.
afzetting bouwplaats voor nr 29-31
plaatsen week?
verkleinen 66 weken na start bouw
verkleinen naar oranje vlak.
afgespoken met keuken van thijs, bouwhekken een klein stukje recht en dan schuin richting de boom. ook zorgen wij voor een reclame doek van zijn winkel aan de bouwhekken
afzetting bouwplaats verkleinen tot halverwege de stoep na 44 weken vanaf start bouw tot opleverering
afzetting bouwplaats verkleinen tot halverwege stoep.
verkleinen 66 weken na start bouw.
verwijderen 13 weken na verkleinen bouwplaats
De werkzaamheden zijn met Praxis doorgenomen. Zolang zij beschikken over een laad- en losplek en klanten de winkel kunnen blijven bereiken, hebben zij hier geen bezwaar tegen.
via rijbaan
3x