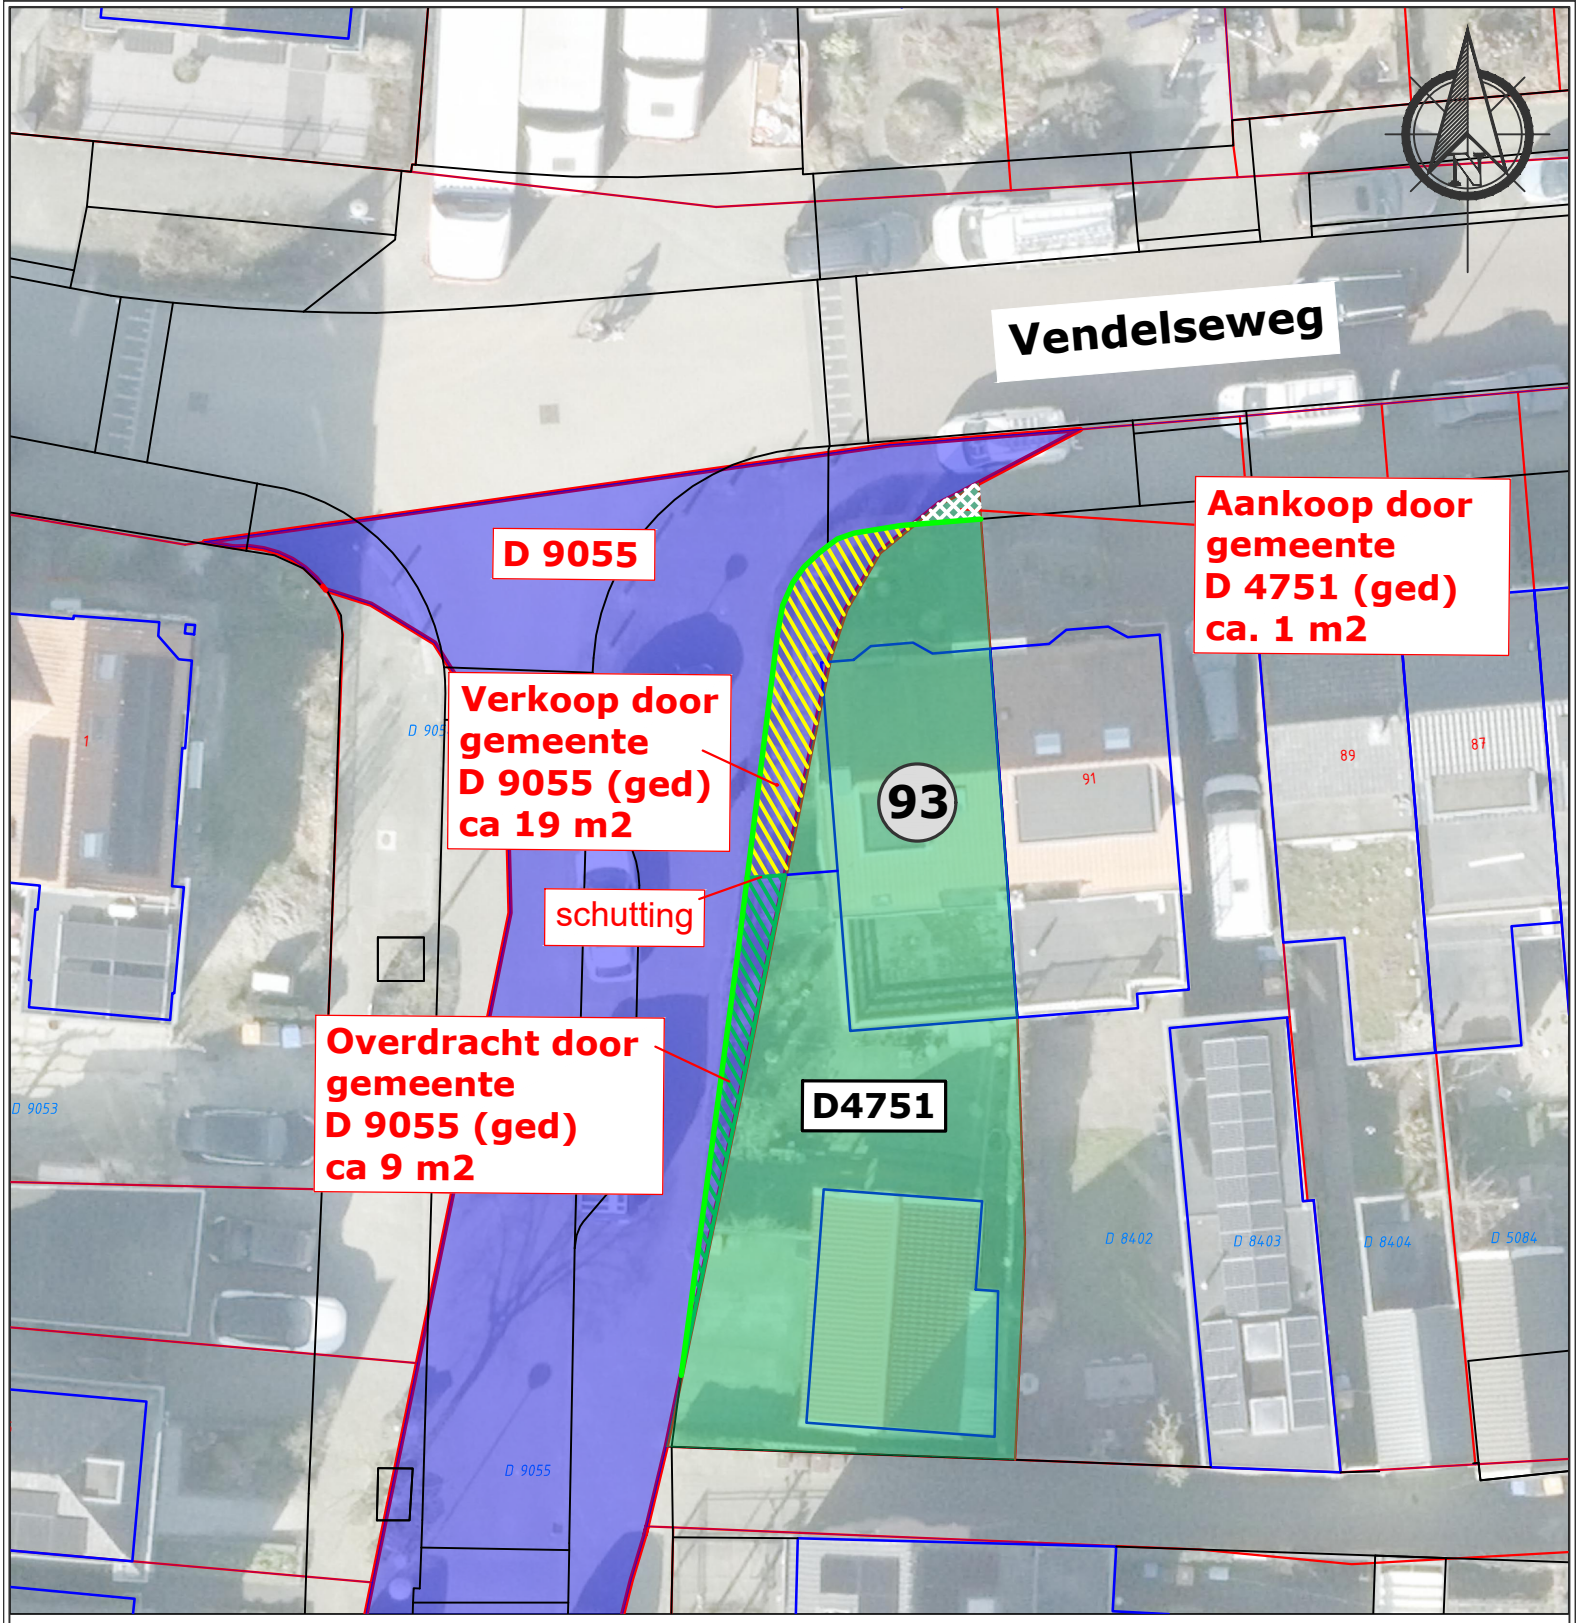


Verklaring

- Perceel D 4751 Emmalaan 96
- Perceel in eigendom van Gemeente Veenendaal
- Door Gemeente te verkopen grond Perceel D9055 (ged) (ca 19m2)
- Verjaard perceel Door Gemeente over te dragen grond Perceel D 9055 (ged) (ca 9m2)
- Door Gemeente aan te kopen grond Perceel D 4751 (ged) (ca 1 m2)

- Splitslijn
- perceelgrens
- Bebouwing
- D 9055 Kavelnummer gemeente grond
- D 4751 Kavelnummer Emmalaan 96
- 96 Huisnummer

GEMEENTE VEENENDAAL

TEAM Openbaar Beheer & Projecten

WERK: Emmalaan 96

ONDERDEEL: Aankoop, verkoop, overdracht grond Gemeente Veenendaal

TEKENINGNR:	SCHAAL: 1:250	GET.: ReDij	CONTR.: MaHaz
2026-028	FORMAAT: A4	DATUM: 04-06-2026	DATUM: 04-06-2026

Raadhuisplein 1 3901 GA Veenendaal Telefoon (0318) 53 85 38 Fax (0318) 510414