
Bebordingsplan Janskerkhof

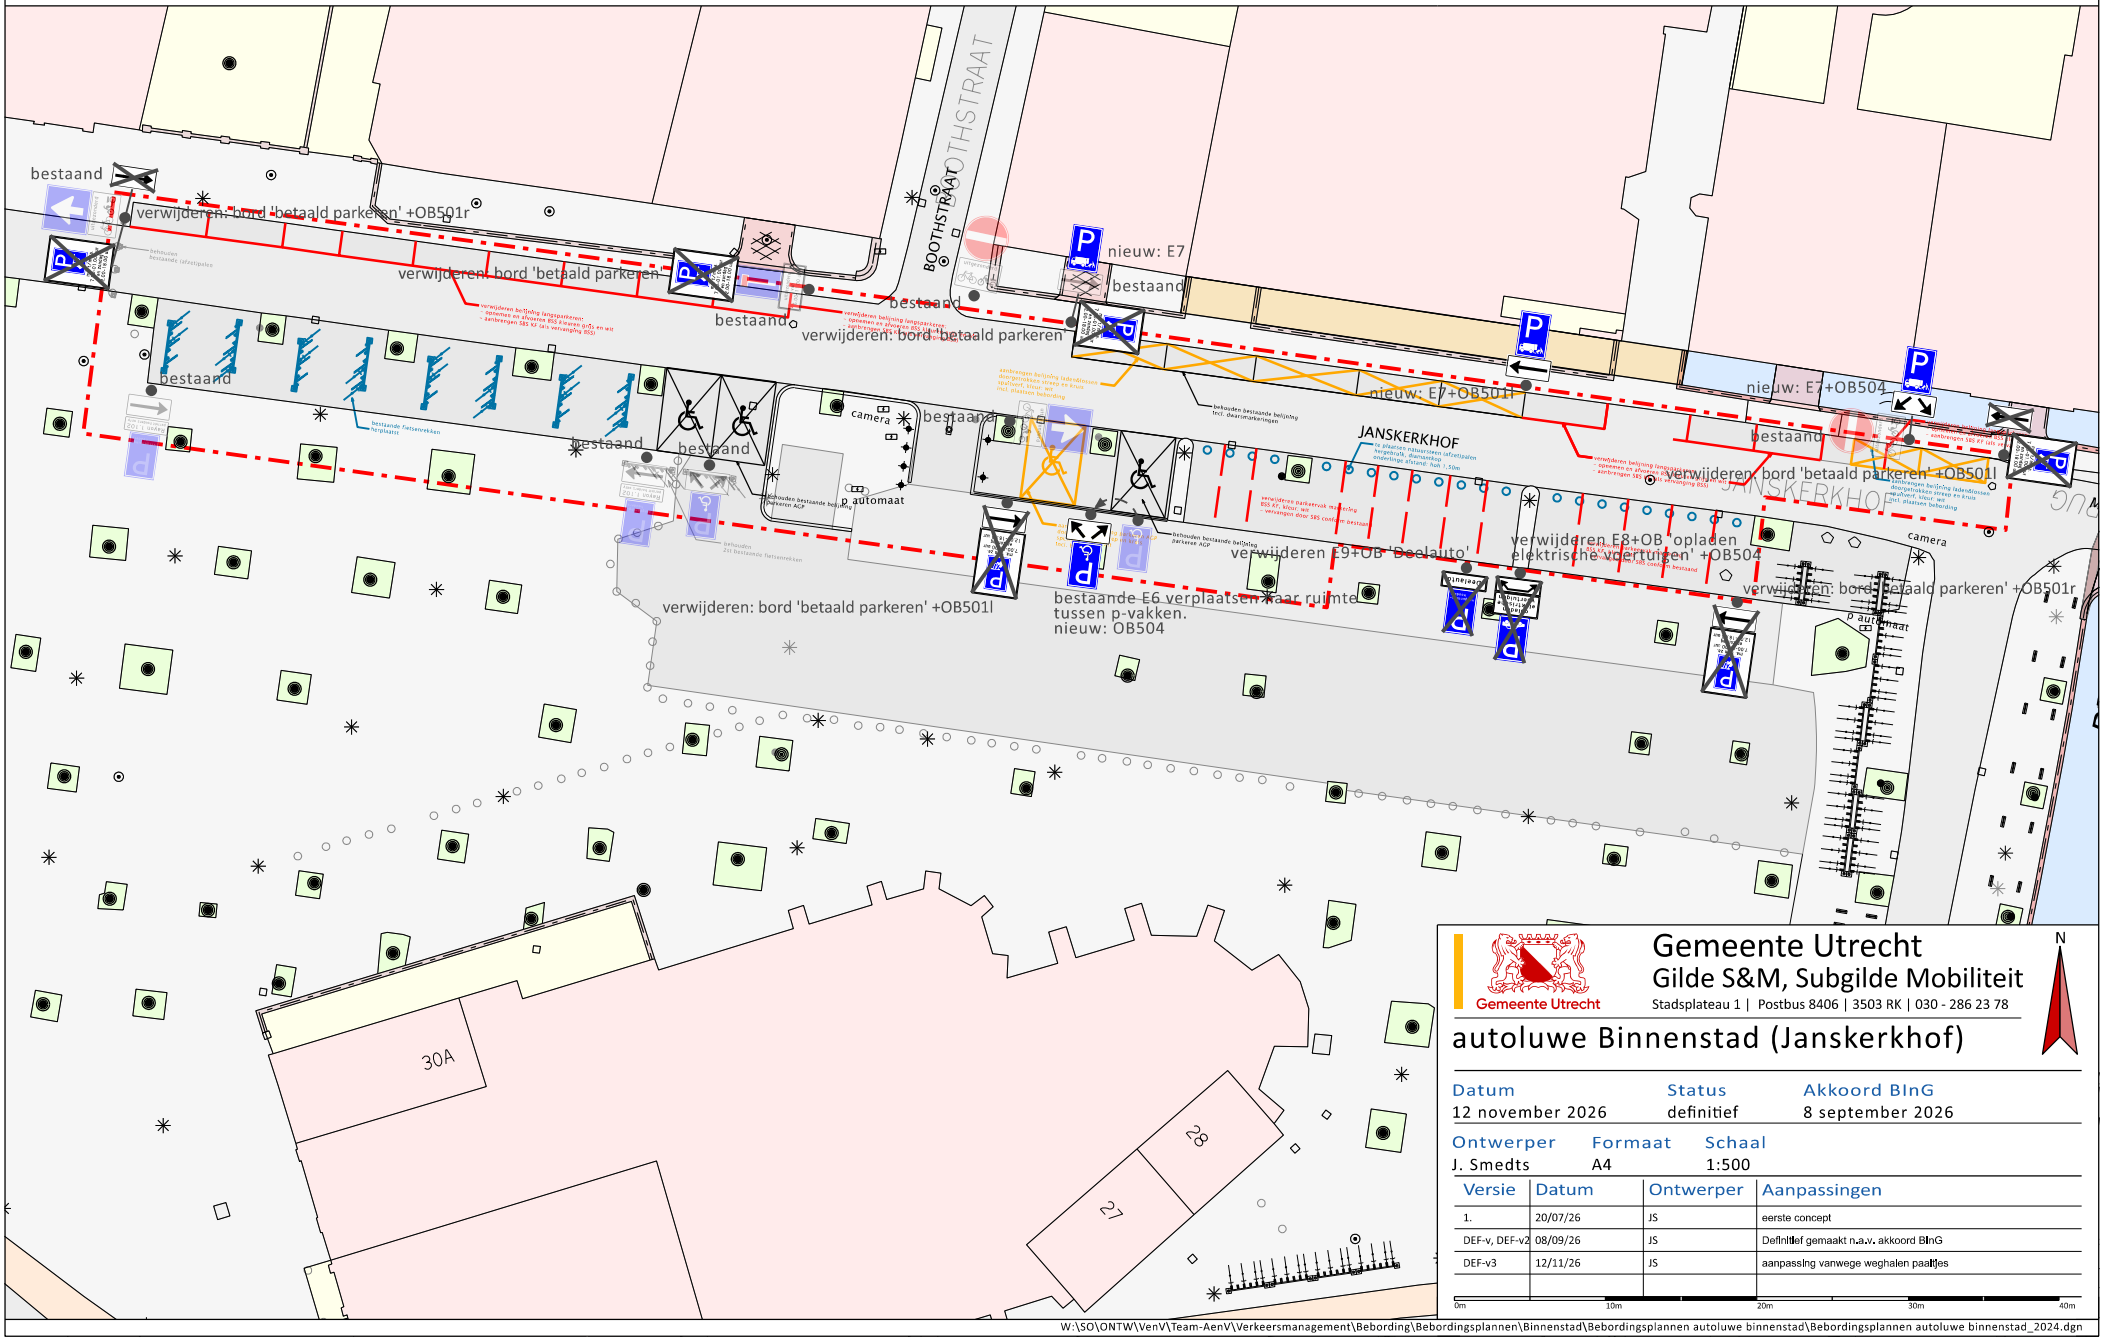

Gemeente Utrecht

Gemeente Utrecht
Gilde S&M, Subgilde Mobiliteit
Stadsplateau 1 | Postbus 8406 | 3503 RK | 030 - 286 23 78

autoluwe Binnenstad (Janskerkhof)

Datum	Status	Akkoord BInG
12 november 2026	definitief	8 september 2026

Ontwerper	Formaat	Schaal
J. Smedts	A4	1:500

Versie	Datum	Ontwerper	Aanpassingen
1.	20/07/26	JS	eerste concept
DEF-v, DEF-v2	08/09/26	JS	Definitief gemaakt n.a.v. akkoord BInG
DEF-v3	12/11/26	JS	aanpassing vanwege weghalen paaltjes

0m 10m 20m 30m 40m

W:\SO\ONTW\VenV\Team-AenV\Verkeersmanagement\Bebording\Bebordingsplannen\Binnenstad\Bebordingsplannen autoluwe binnenstad\Bebordingsplannen autoluwe binnenstad_2024.dgn