



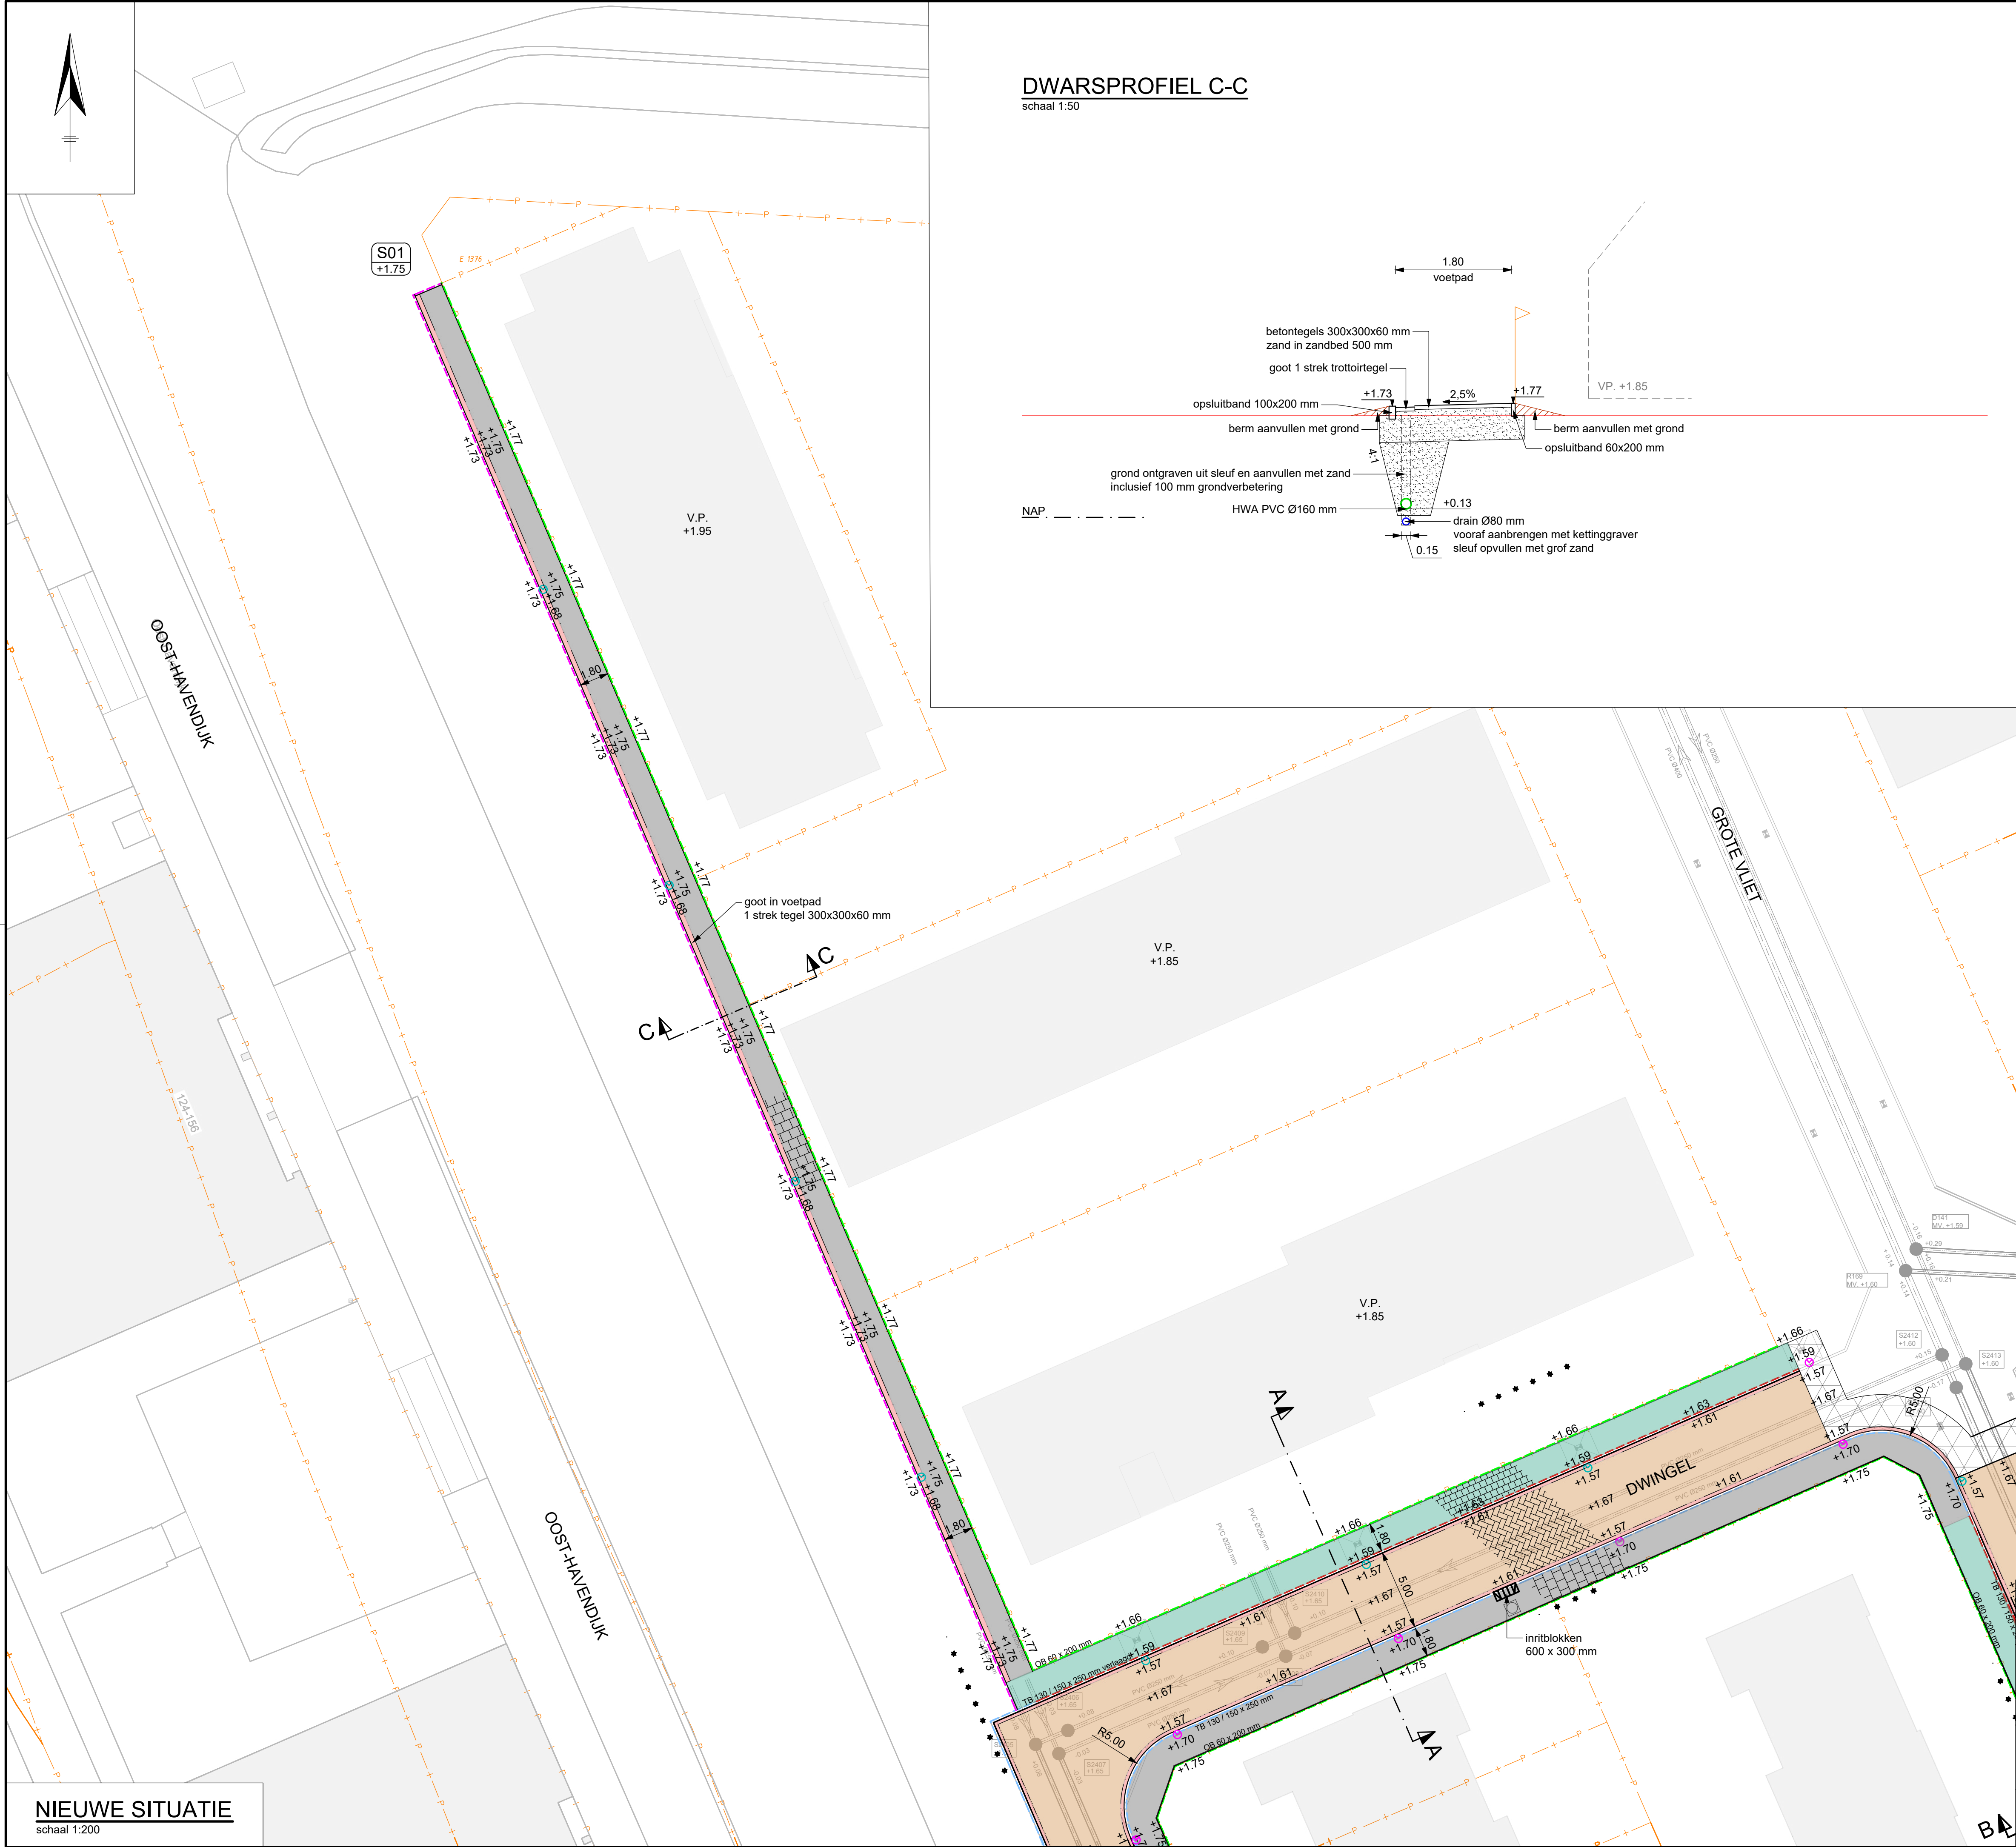

VERKLARING

- Werkgrens
- Bestaande situatie
- Kadastrale grens
- Op hoogte stellen of plaatsen trottoirkolk / straatkolk, vrijkomend of te leveren
- Op hoogte stellen putrand
- Aanbrengen huisaansluiting HWA
PVC Ø125 mm, kleur grijs
- Aanbrengen huisaansluiting DWA
PVC Ø125 mm, kleur bruin
- Aanbrengen eindkap HWA / DWA
- Aanbrengen opsluitband 60 x 200 mm
- Aanbrengen opsluitband 100 x 200 mm
- Aanbrengen trottoirband 130 / 150 x 250 mm, met steunrug van stampbeton
- Aanbrengen inritverloopband 130 / 150 x 250 mm met middenband 150 x 170 mm, met steunrug van stampbeton
- Aanbrengen hoekblok uitw. / inw. 130 / 150 x 250 mm
- Aanbrengen vrijgekomen betonstraatstenen rijbaan type Baleno, keiformaat, keperverband met bisschopsmutsen
- Aanbrengen betonstraatstenen goot type Baleno, keiformaat, halfsteensverband, 2 streklagen
- Aanbrengen betonstraatstenen parkeervakken kleur zwart, keiformaat, elleboogverband
- Aanbrengen betonstraatstenen parkeervakverdeling kleur zwart / wit, keiformaat, om en om (zie tek. 401)
- Herstraten
- Aanbrengen betontegels trottoir, kleur grijs, 300 x 300 x 60 mm, halfsteensverband
- Aanbrengen betontegels uitstapstrook parkeervakken, kleur grijs, 300 x 300 x 80 mm
- Aanbrengen betontegels inrit, kleur grijs, 200 x 200 x 80 mm, halfsteensverband
- Aanbrengen menggranulaat 380 mm

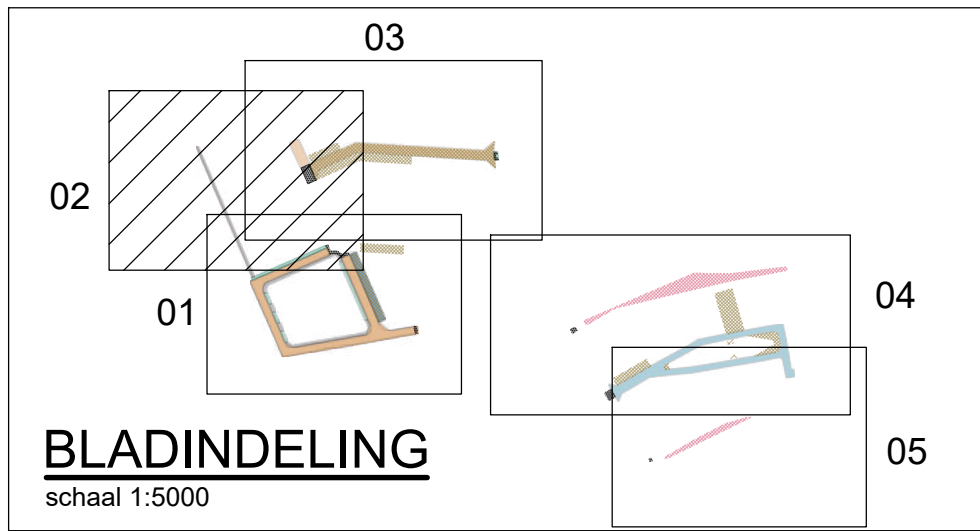

NIEUWE SITUATIE
schaal 1:200

Buroinfra Ingenieursbureau civiele techniek			
Smithweg 1.05 4462 HC GOES telefoon 0113-751203 internet: www.buroinfra.nl e-mail: info@buroinfra.nl			
opdrachtgever: Gemeente Steenbergen		datum: 10-9-2025	
omschrijving: Buiten de Veste deelgebied 3A		getekend: R.S.	
Dwingel - nieuwe situatie		gecontroleerd: J.N.	
getekend: R.S.		tekeningnummer: 251335-3a302	
gecontroleerd: J.N.		besteknummer: BE-2501S060	
format: A1		aantal bladen: 17	
schaal: 1:200		blad: 4	