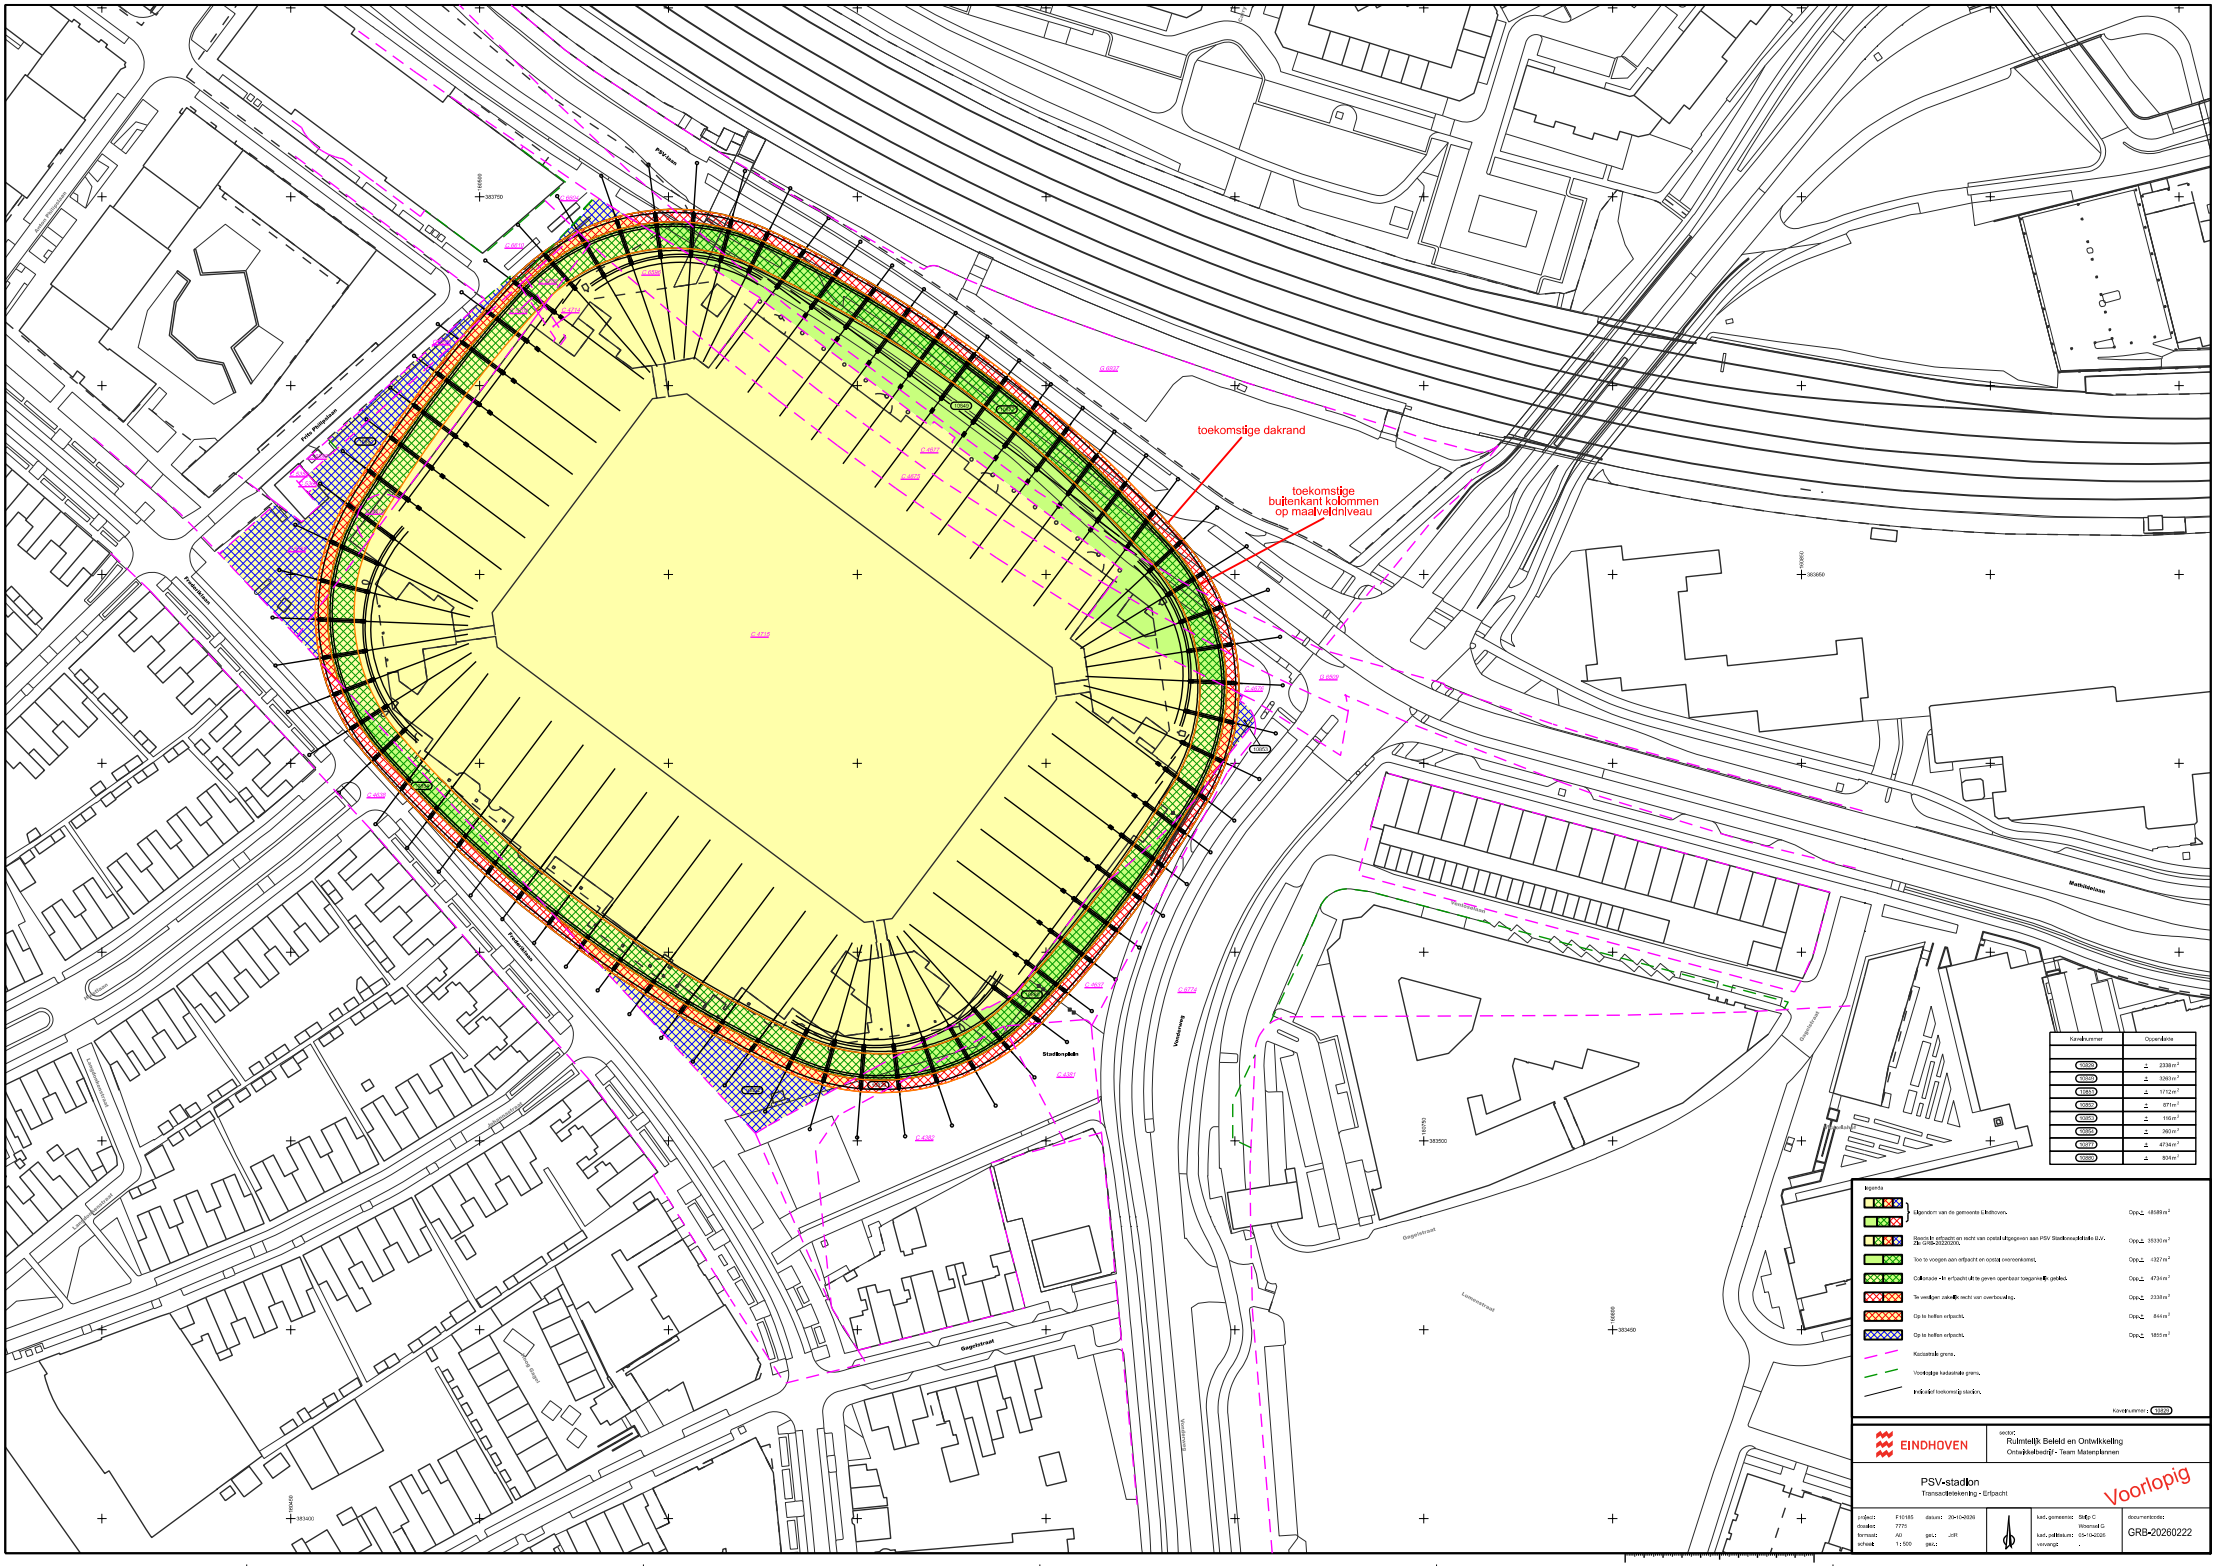

toekomstige dakrand
toekomstige buitenkant kolommen op maaiveldniveau
PSV-baan
PSV Philipsbaan
Frederiklaan
Stadionplein
Vonderweg
Geldropseweg
Oogststraat
Lumeystraat
Matthiaslaan
Kavelnummer
Oppervlakte
Liggend om de gemeente Eindhoven.
Opp. 48689 m²
Opp. 16330 m²
Opp. 4327 m²
Opp. 4734 m²
Opp. 2338 m²
Opp. 844 m²
Opp. 1855 m²
Kadastrale grens.
Voorlopige kadastrale grens.
Indicatief toekomstig stavlijn.
Kavelnummer: 19320
EINDHOVEN
sector
Ruimtelijk Beleid en Ontwikkeling
Ontwikkelbedrijf - Team Meierijnkanaal
PSV-stadion
Transactietekening - Erfpacht
Voorlopig
project: F16165
dossier: 7775
formaat: A0
schaal: 1:500
datum: 20-10-2026
get.:
get.:
kad. gemeente: Stdp C
Woensel G
kad. perceelnum: 5141-24226
vervangt:
documentcode:
GRB-20260222