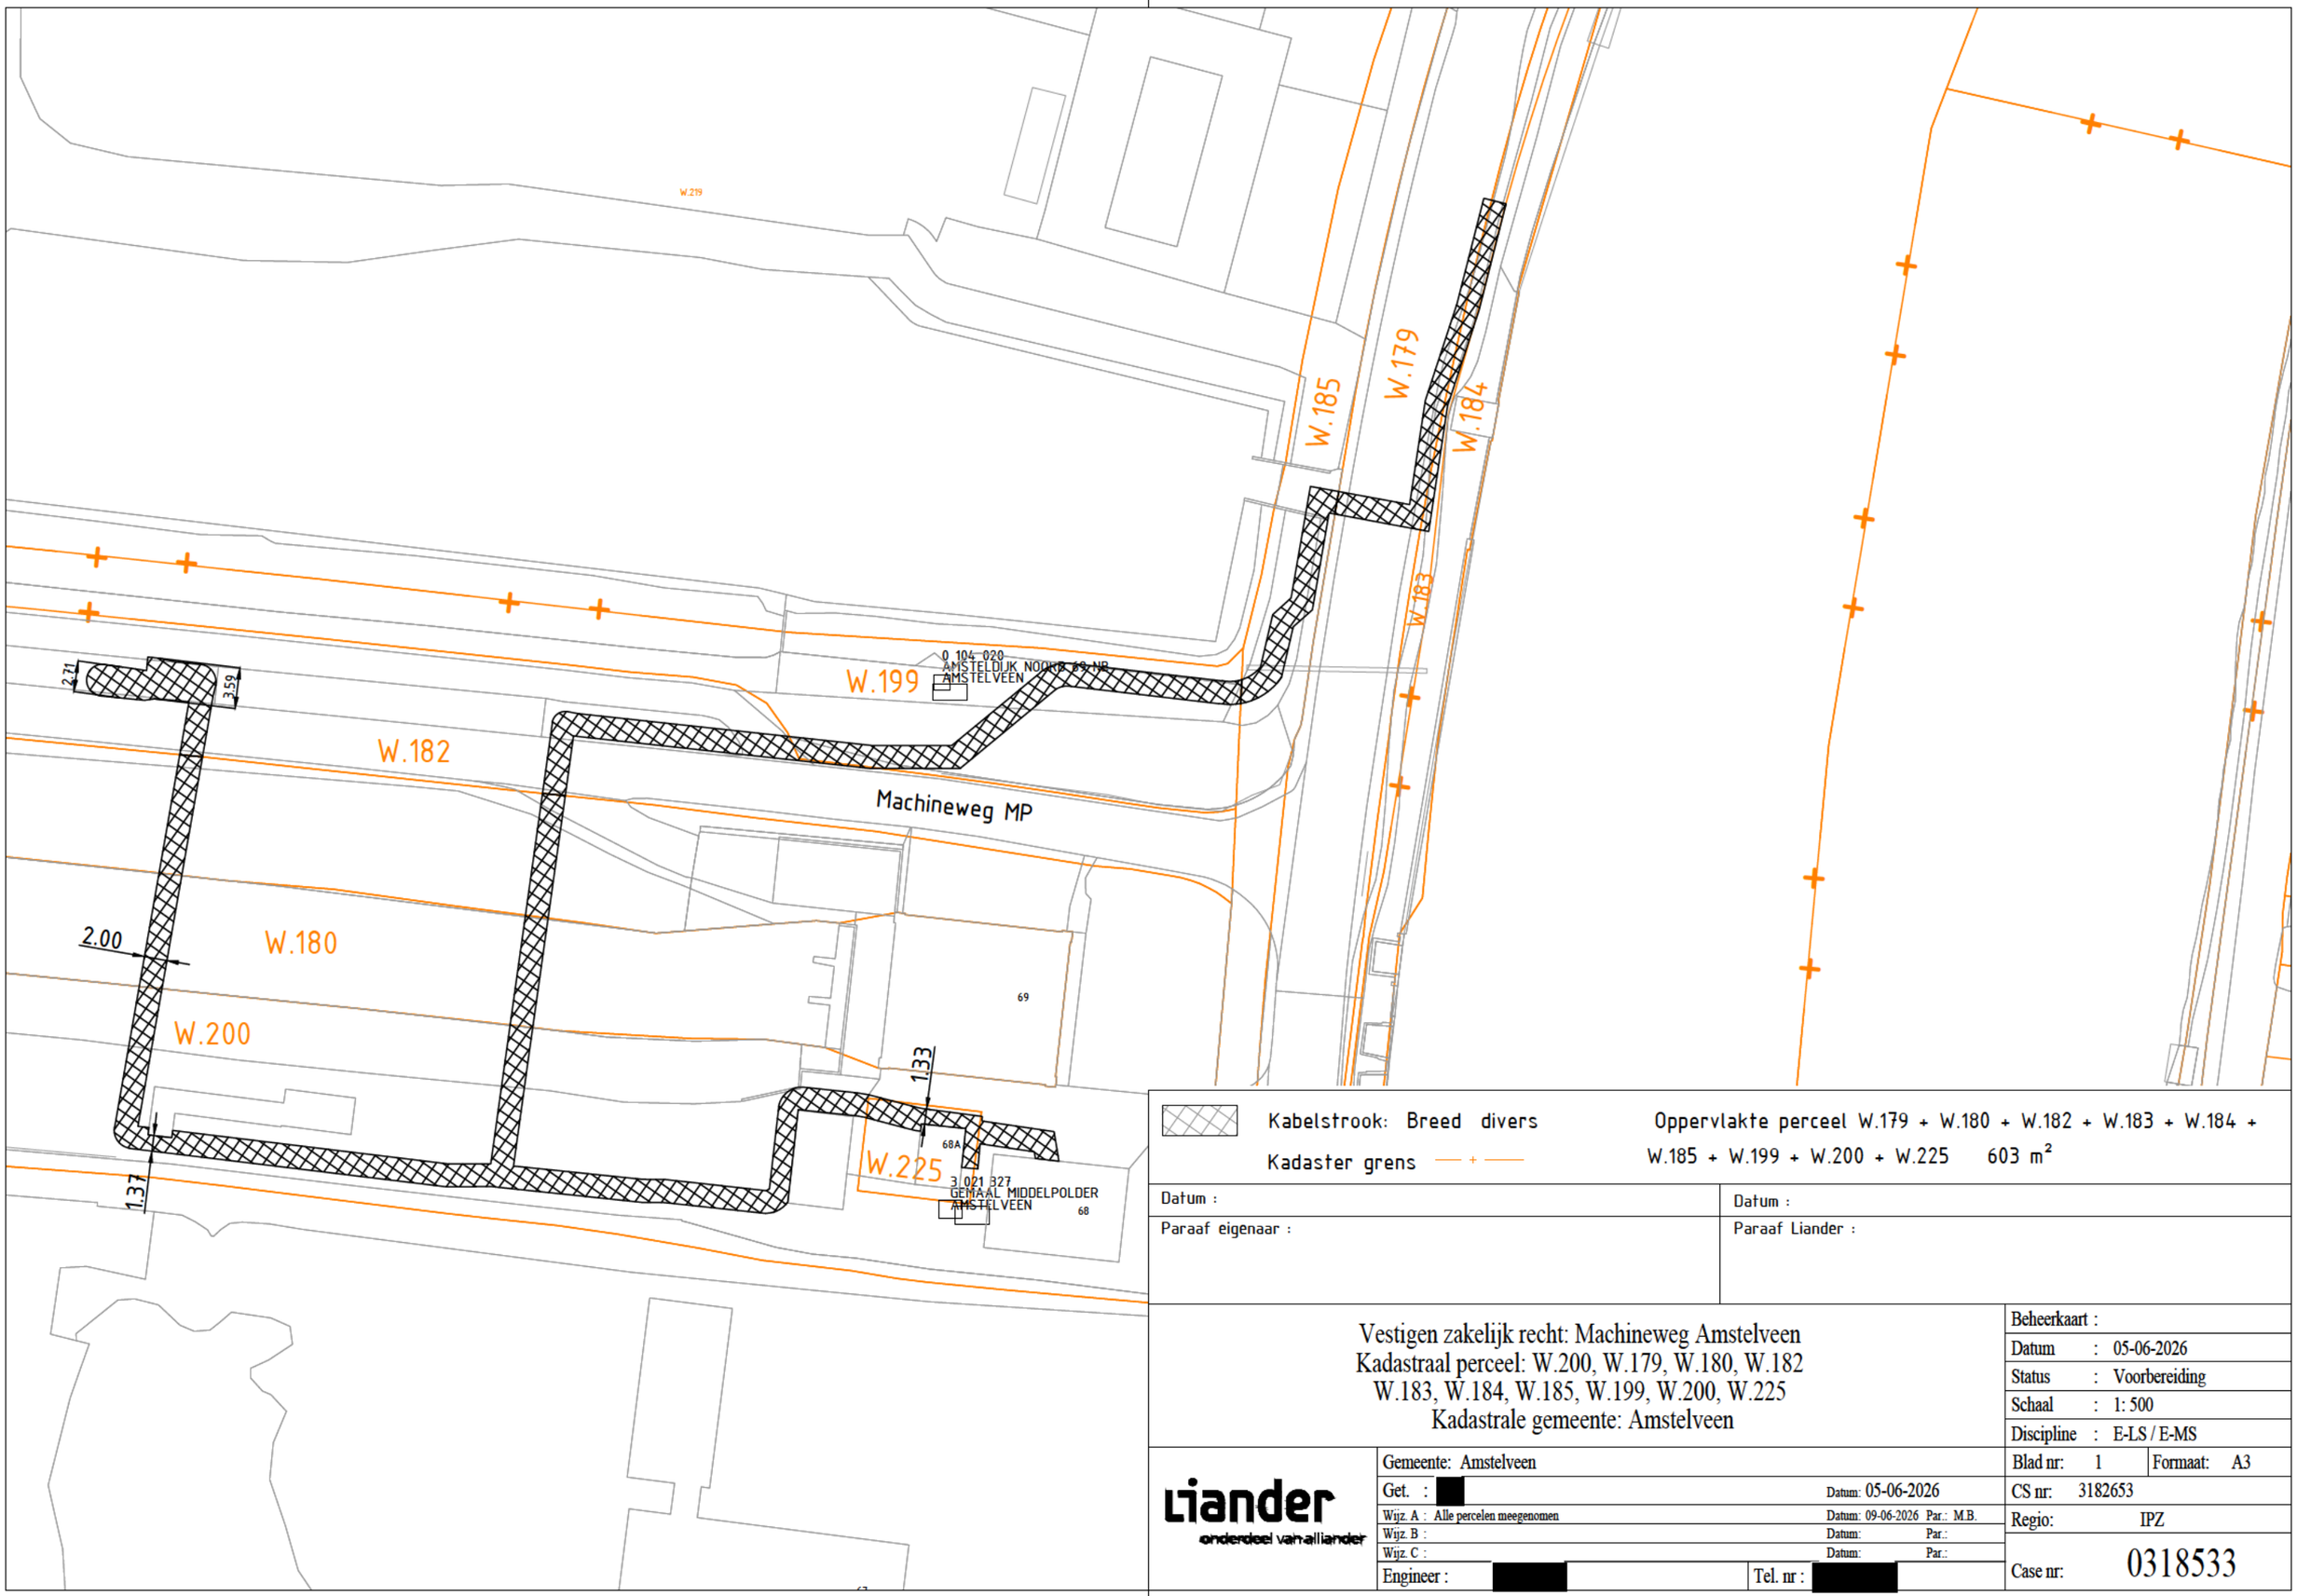


Kabelstrook: Breed divers

Kadaster grens

Oppervlakte perceel W.179 + W.180 + W.182 + W.183 + W.184 + W.185 + W.199 + W.200 + W.225 603 m²

Datum :	Datum :
Paraaf eigenaar :	Paraaf Liander :

Vestigen zakelijk recht: Machineweg Amstelveen
Kadastraal perceel: W.200, W.179, W.180, W.182
W.183, W.184, W.185, W.199, W.200, W.225
Kadastrale gemeente: Amstelveen

Liander
onderdeel van alliander

Gemeente: Amstelveen		Beheerkaart :	
Get. : [redacted]	Datum: 05-06-2026	Datum : 05-06-2026	
Wijz. A : Alle percelen meegenomen	Datum: 09-06-2026 Par.: M.B.	Status : Voorbereiding	
Wijz. B :	Datum: Par.:	Schaal : 1: 500	
Wijz. C :	Datum: Par.:	Discipline : E-LS / E-MS	
Engineer : [redacted]	Tel. nr : [redacted]	Blad nr: 1	Formaat: A3
		CS nr: 3182653	
		Regio: IPZ	
		Case nr: 0318533	