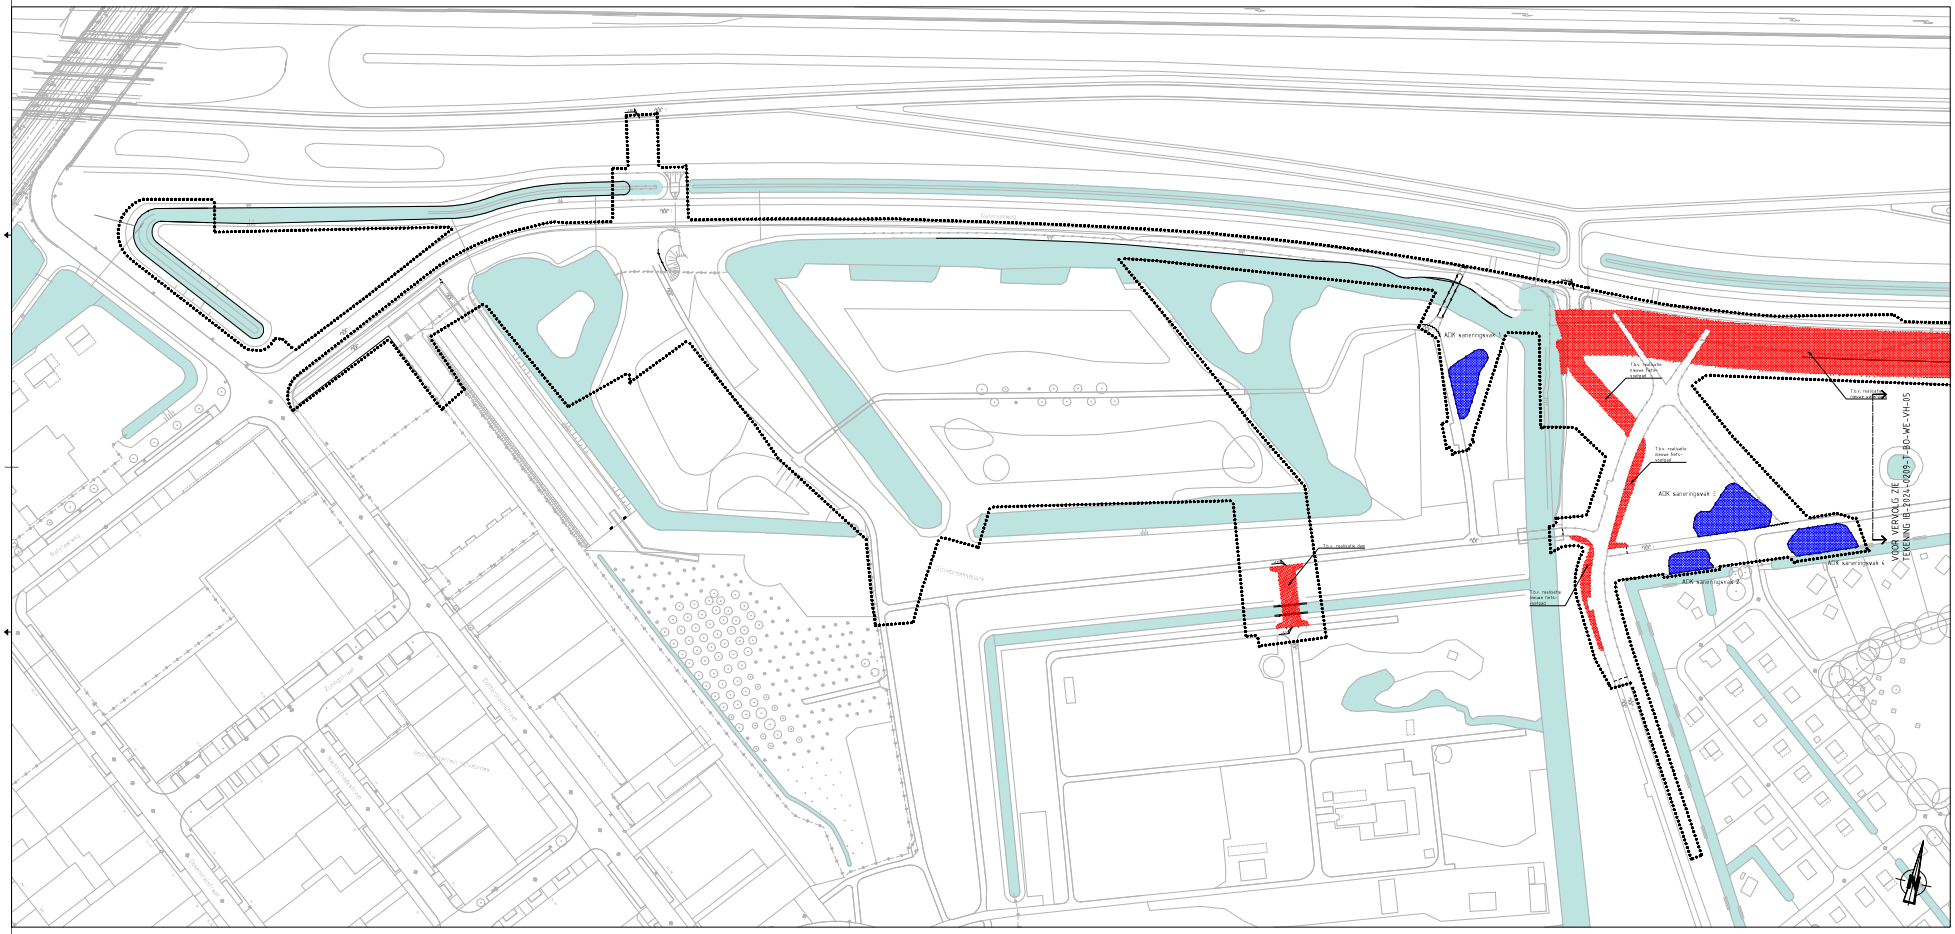

GROEN OPRUIMWERKZAAMHEDEN

SCHAAL 1:500

Verklaring

Situatie

DEFINITIEF

Gemeente Rotterdam

Hillegersberg-Schiebroek

Schiebroek

Herinrichting Noordrand Schiebroeksepark

IB-2024-2109-T-BO-WE-VH-104