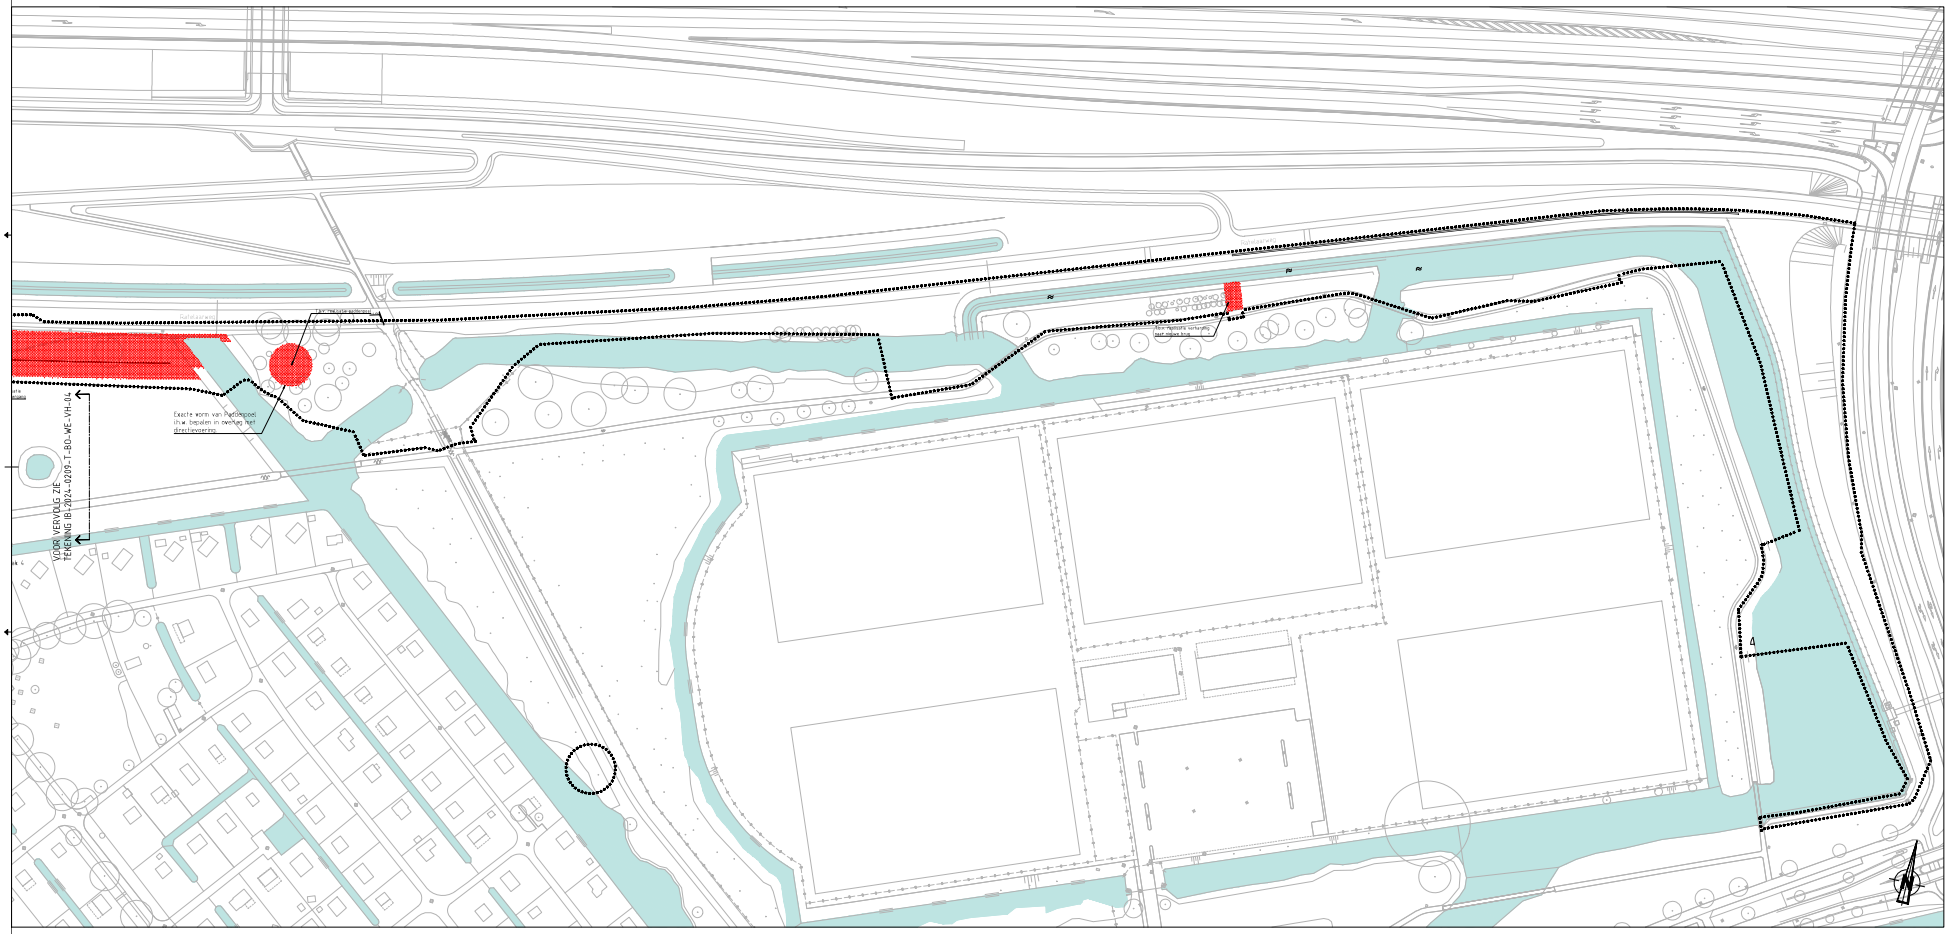

GROEN OPRUIMWERKZAAMHEDEN
SCHAAL 1:500

Verklaring

Situatie

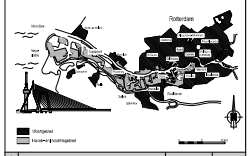

f			
e			
d			
c	Definitieve uitgave	C.v.Rijn	27-04-2023
b	Tussentijdse uitgave	C.v.Rijn	24-04-2023
a	Voorlopige uitgave	C.v.Rijn	13-04-2023
rev	omschrijving	Tekenaar/Controleur	datum

DEFINITIEF

Gemeente Rotterdam

Hillegersberg-Schiebroek

Schiebroek

Herinrichting Noordrand Schiebroeksepark

Bestek nr.		Tekening	
Gebied: HILLEGERSBERG			
Beheerder: Gemeente Rotterdam			
Ontwerper: Gemeente Rotterdam			
Schaal: 1:500		Blad: 1	van: 1

Kaarten coordinaten - goed/slecht

Ontwerp:	Tekend:	Gegeven:	Gecontrol.
Controleur:	Datum:	Opgeslagen: 27-04-2023 16:14	Versie: 1

IB-2024-0209-T-BO-WE-VH-005 | C

P:\IB-Bestanden\IB-2024-0209-T-Rotterdam_Schiebroek-Groenontwikkeling_Schiebroek\IB-2024-0209-T-BO-WE-VH-005.dwg