

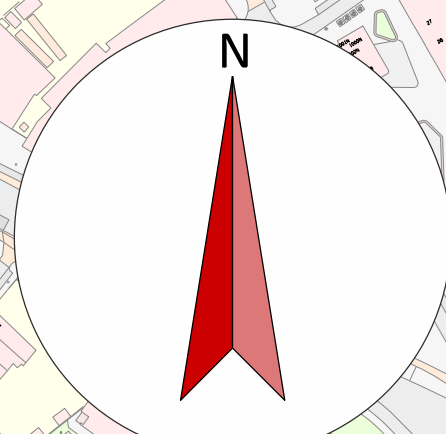


Bebordingsplan toegangsbeleid Binnenstad

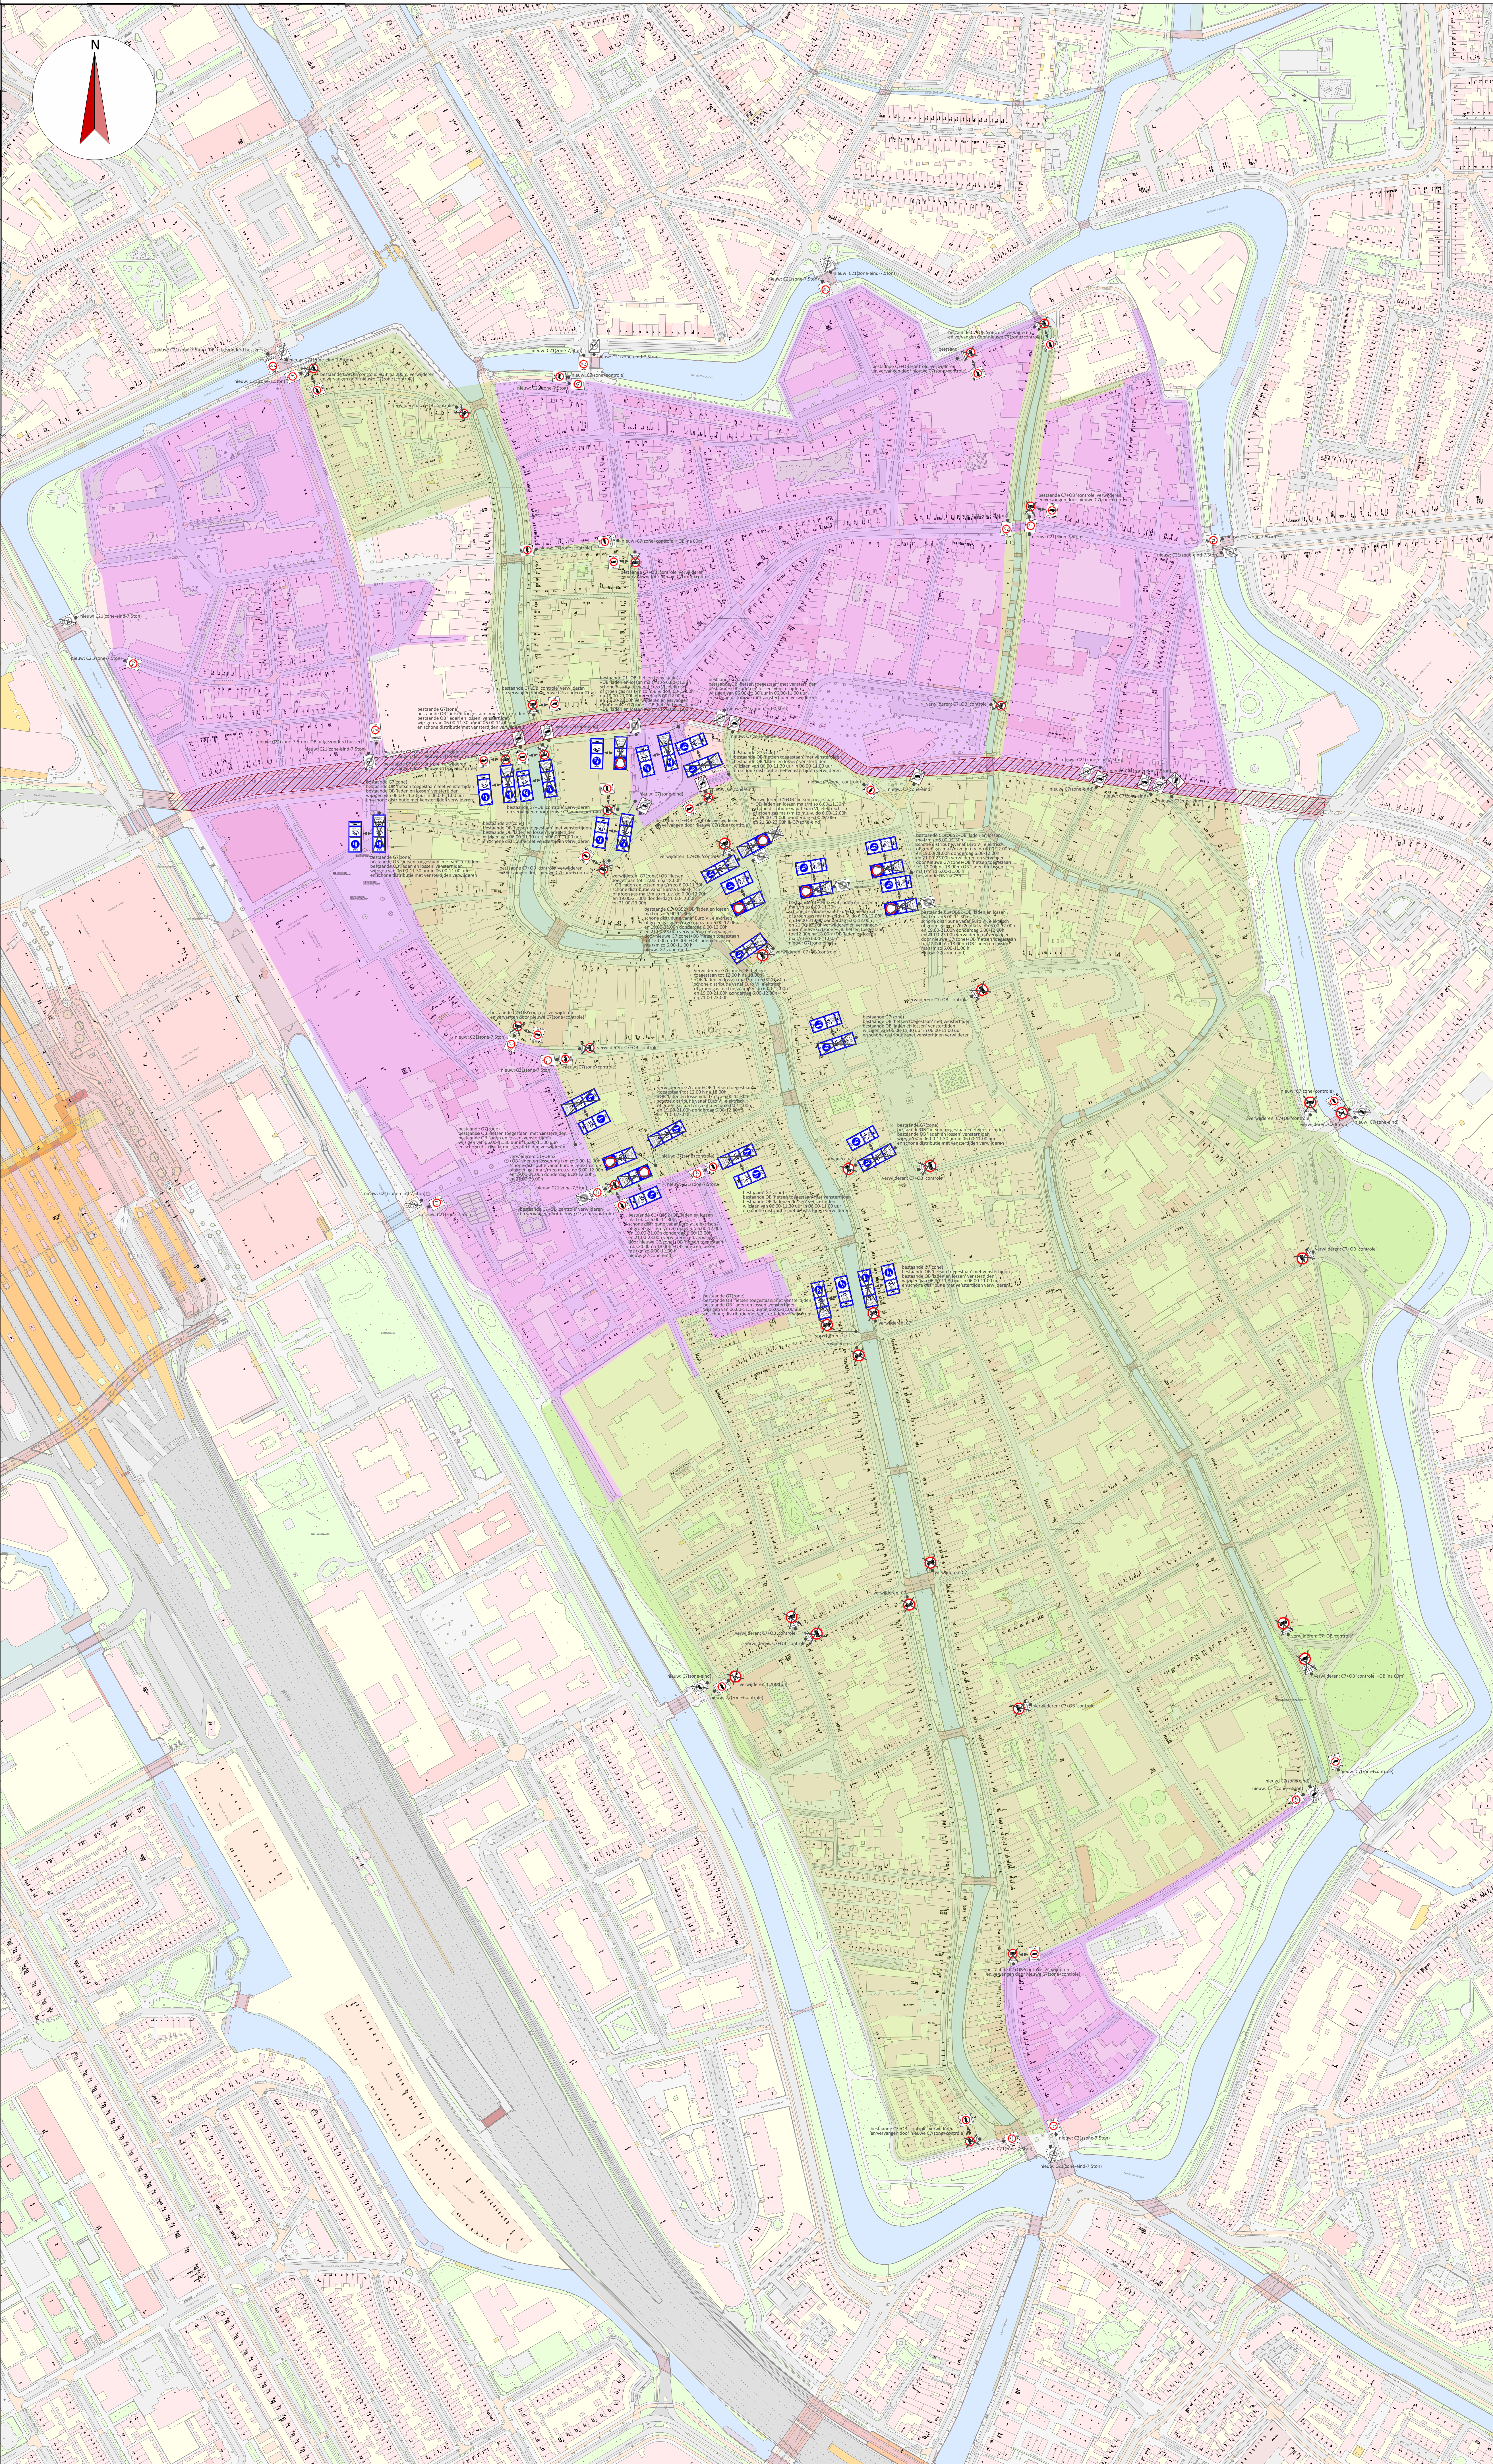

LEGENDA

- zone gewichtsbeperking
- zone vrachtautoverbod
- neutraal gebied.

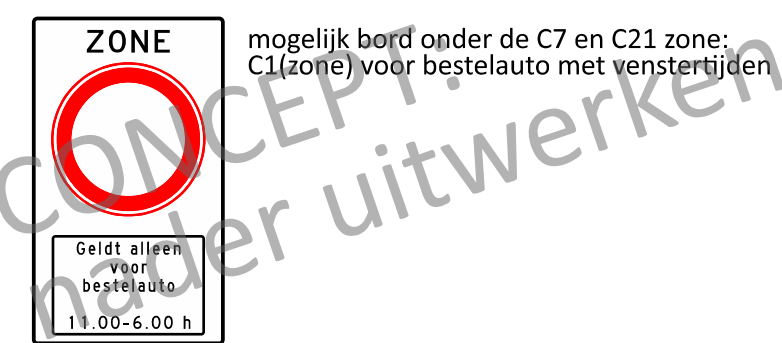

bestaande borden herplaatsen in de nieuwe situatie op straat

Gemeente Utrecht
Gilde Stedenbouw en Mobiliteit, Subgilde Mobiliteit

bebodingsplan Goederenvervoer -toegangsbeleid Binnenstad -

Datum: 3 februari 2026 Status: DEFINITIEF Aankond: 3 februari 2026

Uitsluitend: J. Smets Formaat: A0 Schaal: 1:2000

Versie	Datum	Onderwerp	Aanpassingen
1	14/04/25	IS	eerste concept
2	16/06/25	IS	C7 en C21 gebied en vrachtauto-verbod
3	18/07/25	IS	volledig gemaakt en aanpakkingen
DEF	18/07/26	IS	Definitief gemaakt