


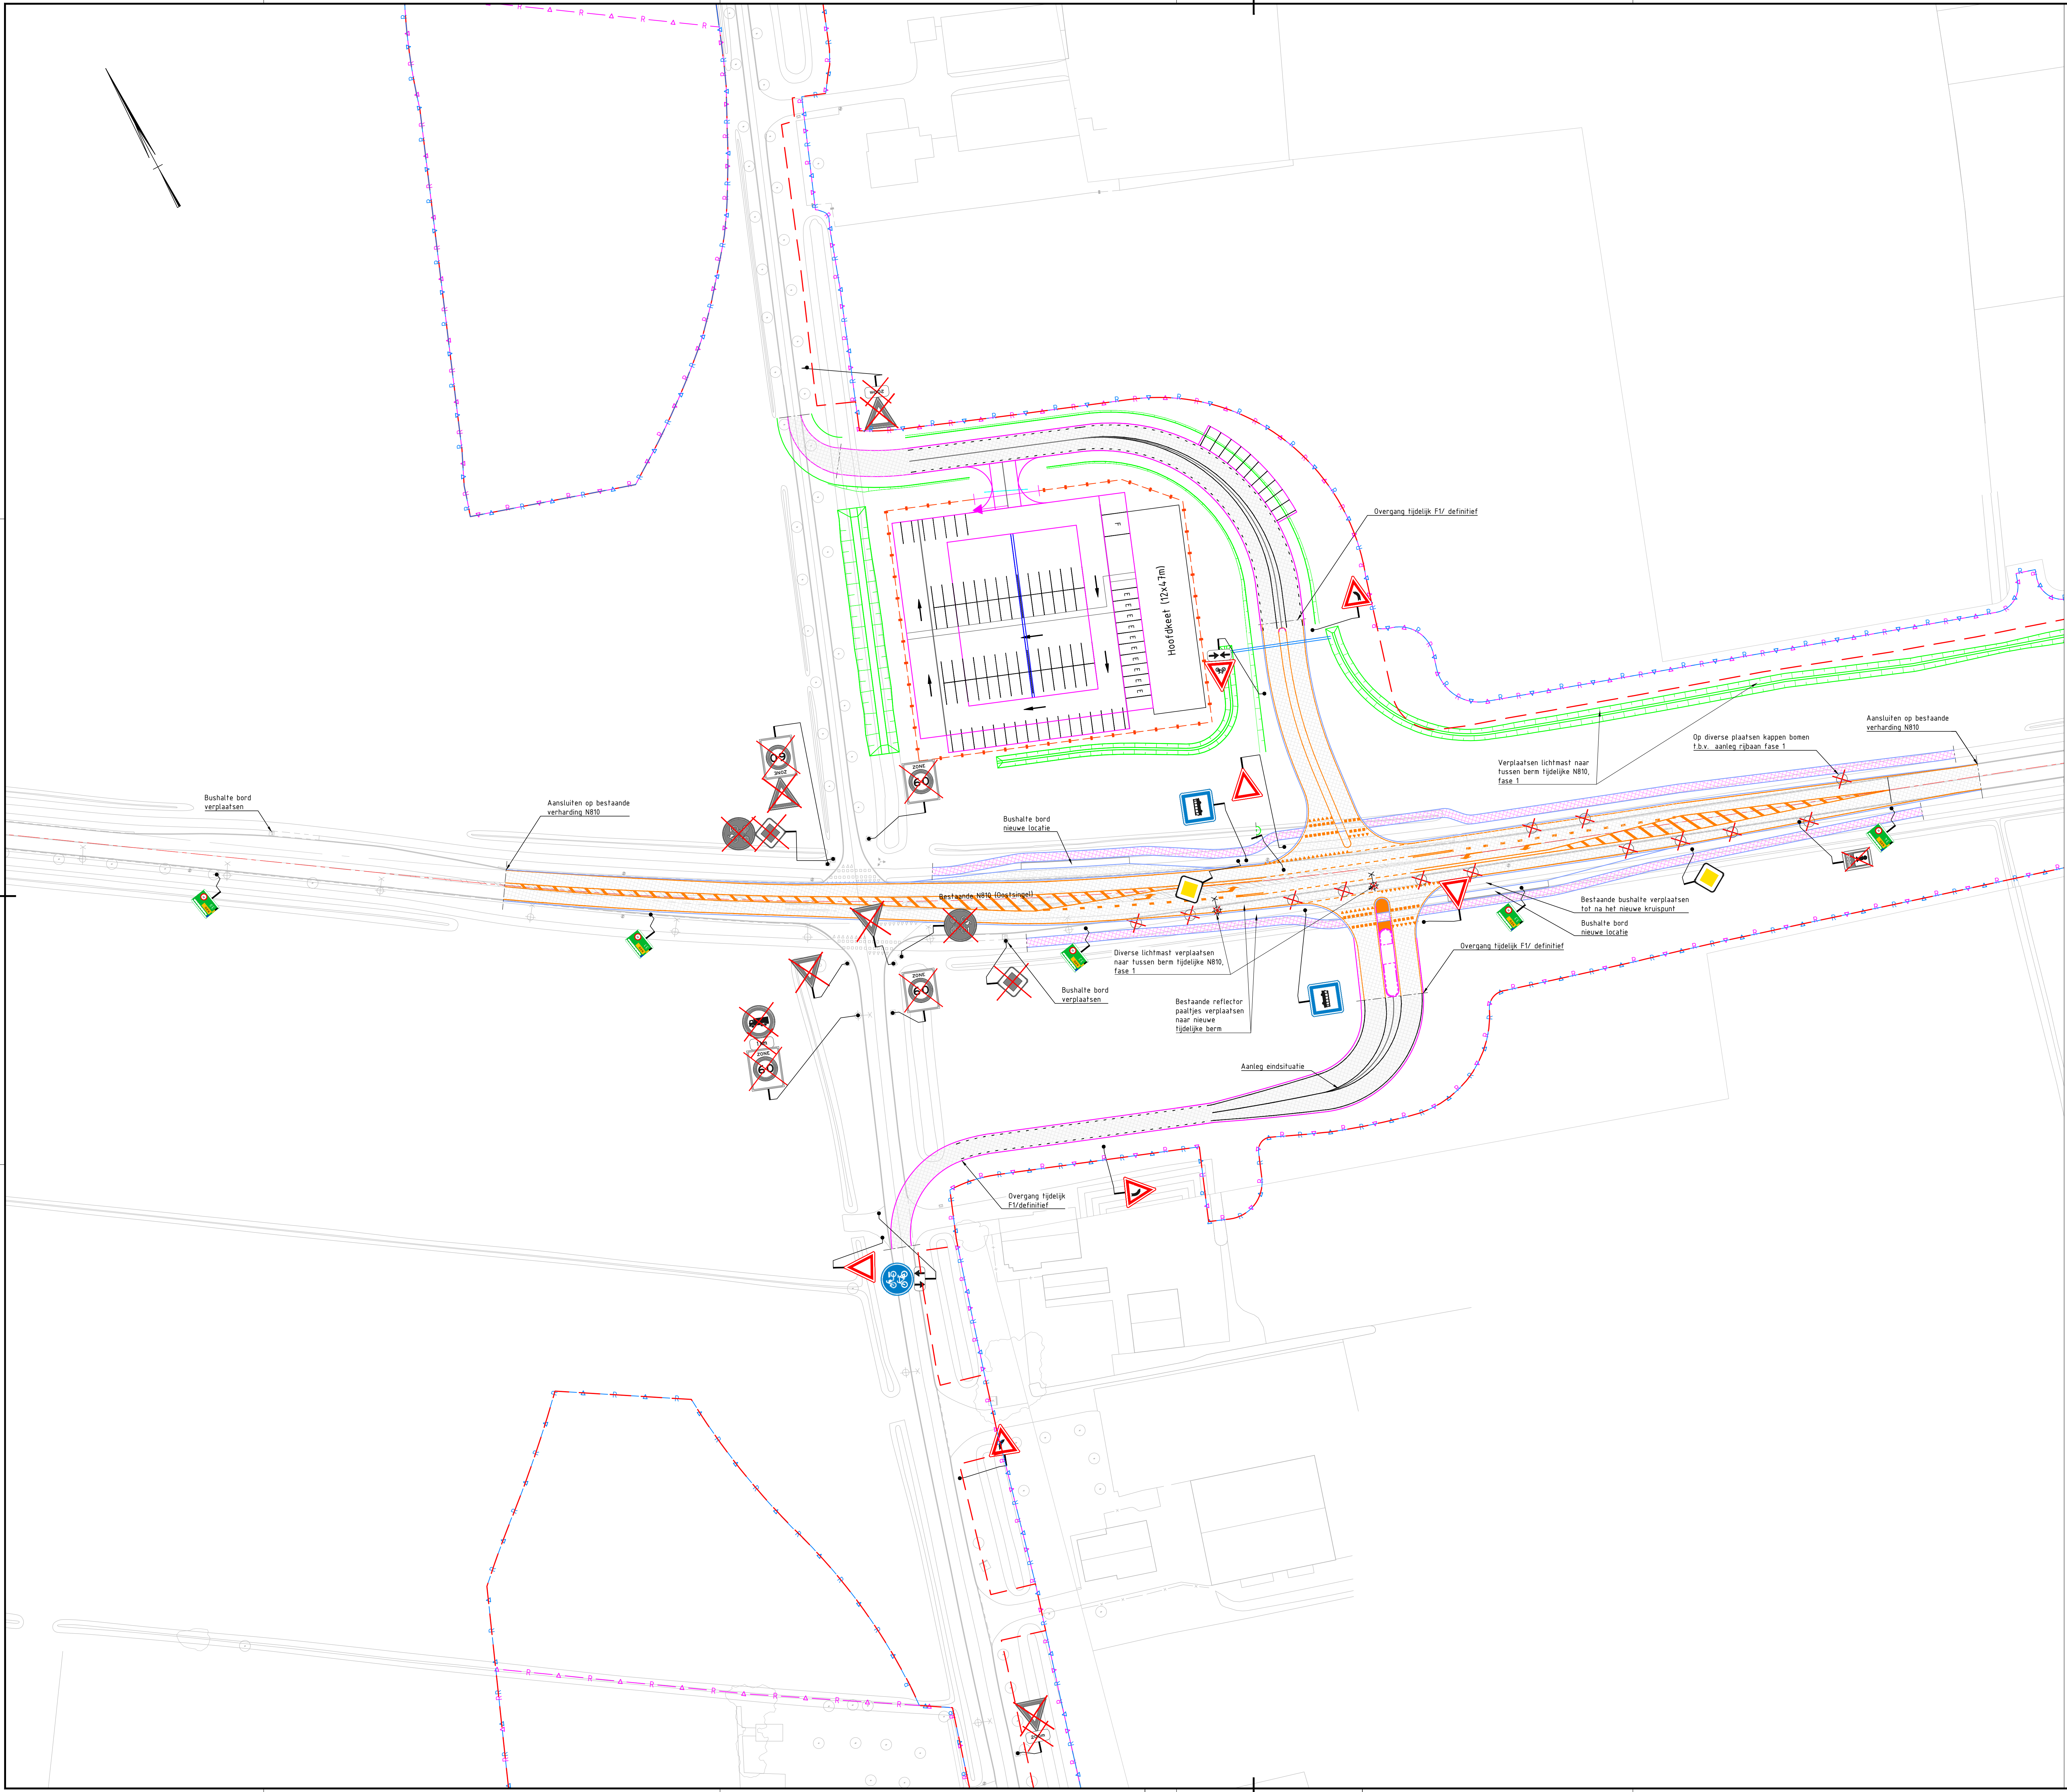


LEGENDA

- UV0 grens
- Rijkseigendomsgrans
- Systemegrens
- As tijdelijke situatie
- Bestaande situatie
- Dek tijdelijk kunstwerk
- Contour kunstwerk eindsituatie
- Eindsituatie
- Tijdelijke situatie (fase 1)
- Tijdelijke hegelverharding (fase 2)
- Grondwerk tijdelijke situatie/eindsituatie
- Tijdelijke geleiderail
- Tijdelijke betonbarrier tijdelijke situatie
- Tijdelijke verbreding N810, t.b.v. aanleg fase 1
- Verharding tijdelijke N810 fase 1
- Tijdelijke verharding fietspad t.b.v. aanleg N810 fase 1
- Asfalt verharding (grjs) eind situatie
- Duiker nieuw
- Te knippen boom, t.b.v. fase 1
- Te verwijderen of te verplaatsen lichtmast

- 50 Beordring verwijderen
- 50 Bestaande beordring handhaven
- 50 Nieuwe beordring plaatsen

SITUATIEOVERZICHT

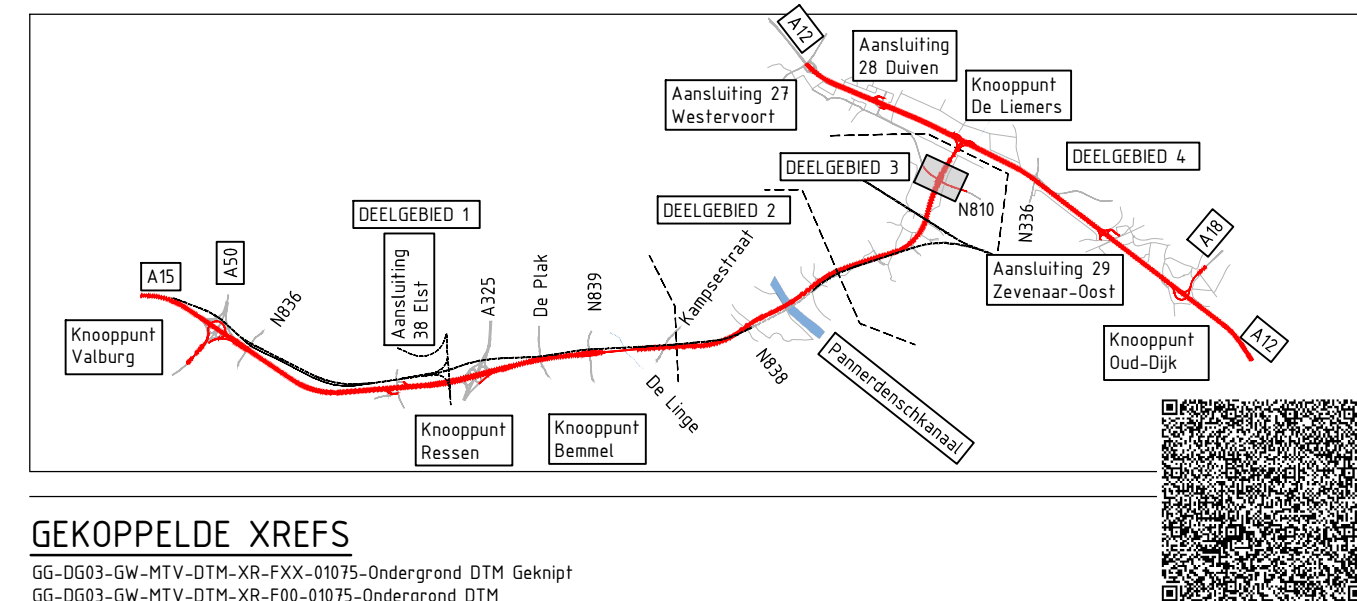

GEKOPPELDE XREFS

GG-0003-GW-MIV-DTH-XR-FXX-0070-Overgrond DTH Gekopp
GG-0003-GW-MIV-DTH-XR-FXX-0070-Overgrond DTH
GG-0003-GW-FAS-DPM-XR-F01-0040-Bevestiging
GG-0003-GW-FAS-DPM-XR-F01-0040-Bevestiging
OPMERKINGEN

- Maten in meters tenzij anders aangegeven
- Hoogtemaatvoering in meters t.o.v. NAP
- Coördinaten in meters t.o.v. rijksdriehoekenstelsel
- Hoeken aangegeven in graden (360° stelsel)
- Voor het paspoort zie GG-000XXXX

Schaal 1:500

Version 01	Datum 20-10-2025	Get. R. Heesters	Omschrijving Definitief
Version 02	Datum 11-10-2025	Get. R. Heesters	Omschrijving Optimalisatie aansluiting op bestaand
Version 03	Datum 09-10-2025	Get. R. Heesters	Omschrijving Eerste uitgifte
Oprichter R. Heesters		Ontwerper A. Heesters	Autorisatie R. Timmerman
Paraf		Paraf	Datum 24-10-2025 10:42 CEST
Onderkend door: Rijkswaterstaat		Onderkend door: Rijkswaterstaat	Ondergetuigd door: Rijkswaterstaat

GelreGroen

Contact
Westervoortsedijk 73
6827 AV Arnhem



Opdrachtgever
Rijkswaterstaat

Project
A12/A15 Ressen - Oudbroeken (ViA15)

Fase : Voorlopig Ontwerp
Onderwerp : N810 - Fase 1
Situatie met bebakening en bebording t.b.v. verkeersbesluit
Tijdelijk
Deelgebied 3: A15 oost (172.300-177.200)

Schaal : 1:500 Bladformaat: A0
Contractnummer : 3108959 Bladnummer : 1 van 1 Status: Definitief
Documentnummer: 041802483-007511-DG3-VO-GWW-OWN-01185-SIT-FAS