




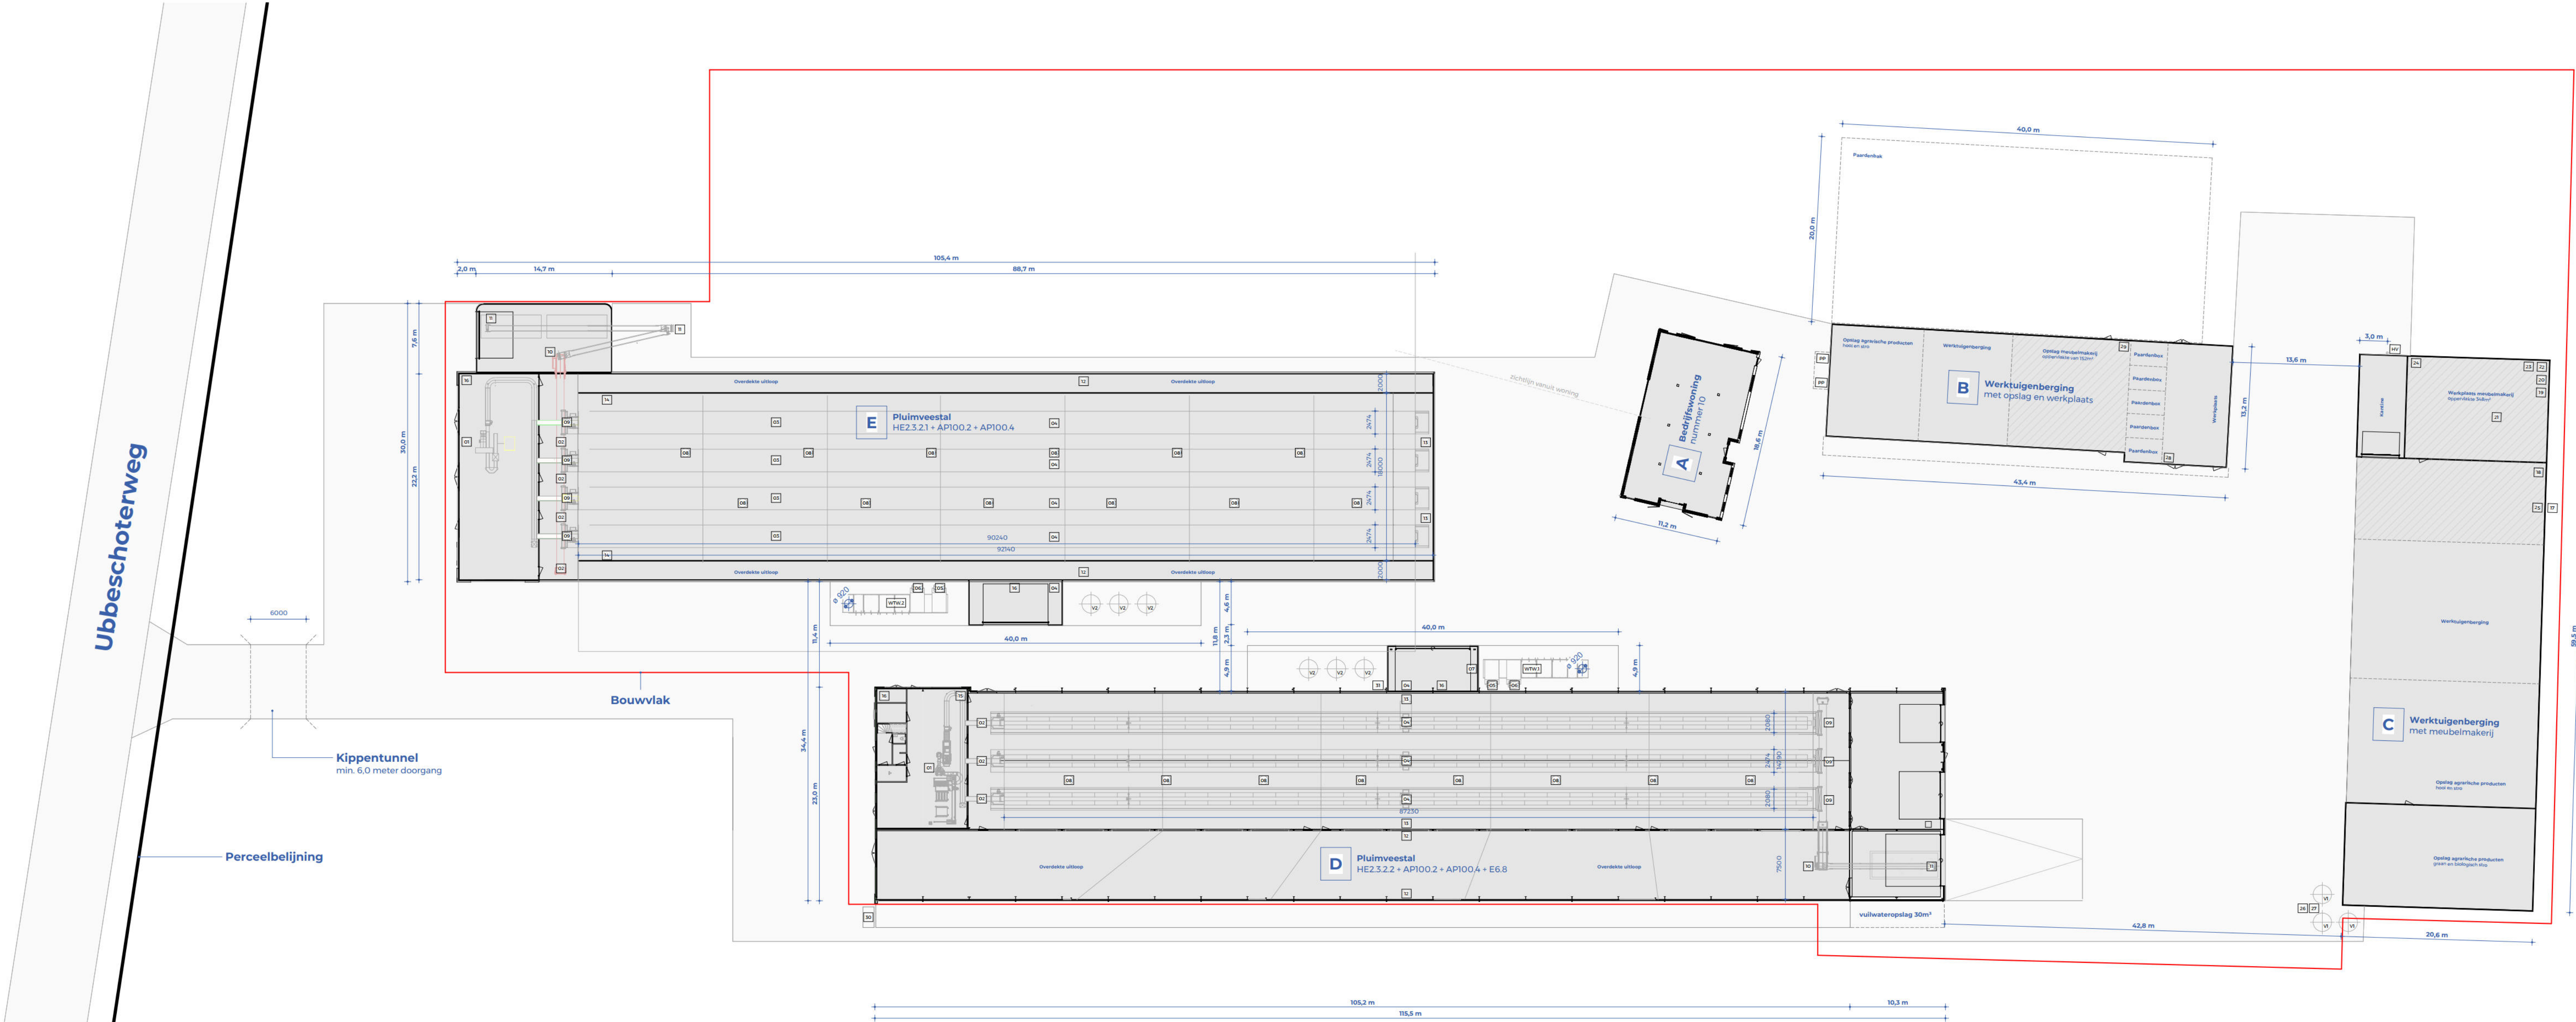

Milieutekening
1:350

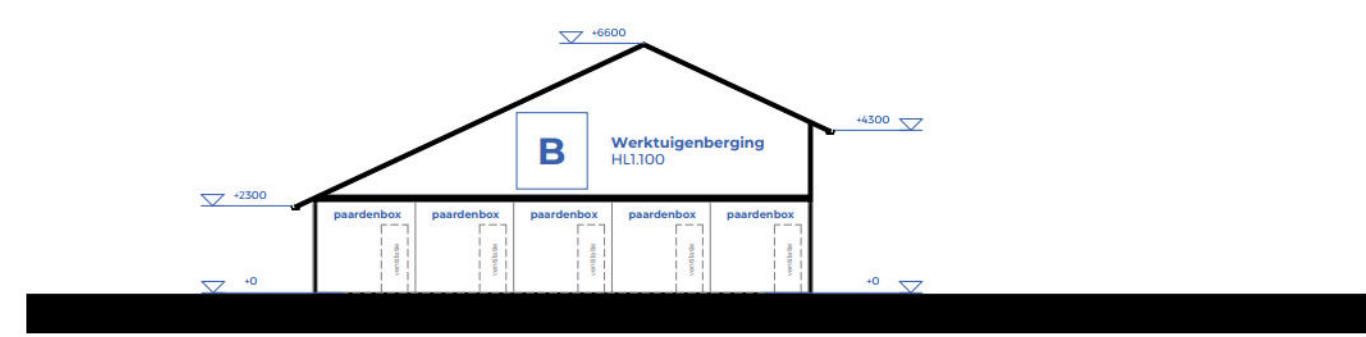


Gebouw B - paardenboxen
1:200

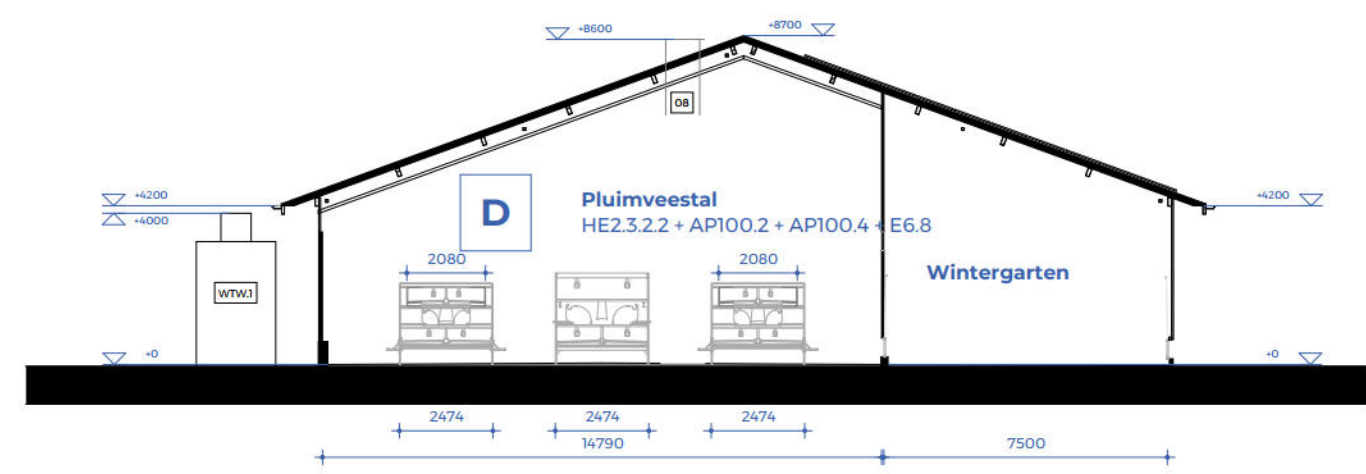


Gebouw D - stalruimte
1:200



Gebouw E - voorruimte
1:200

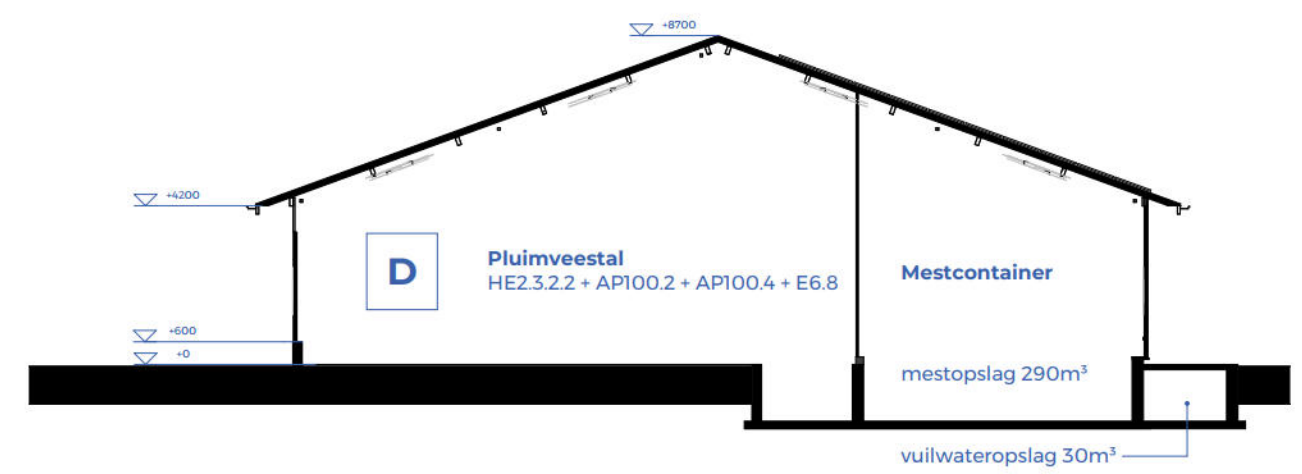

Gebouw D - achterruimte
1:200

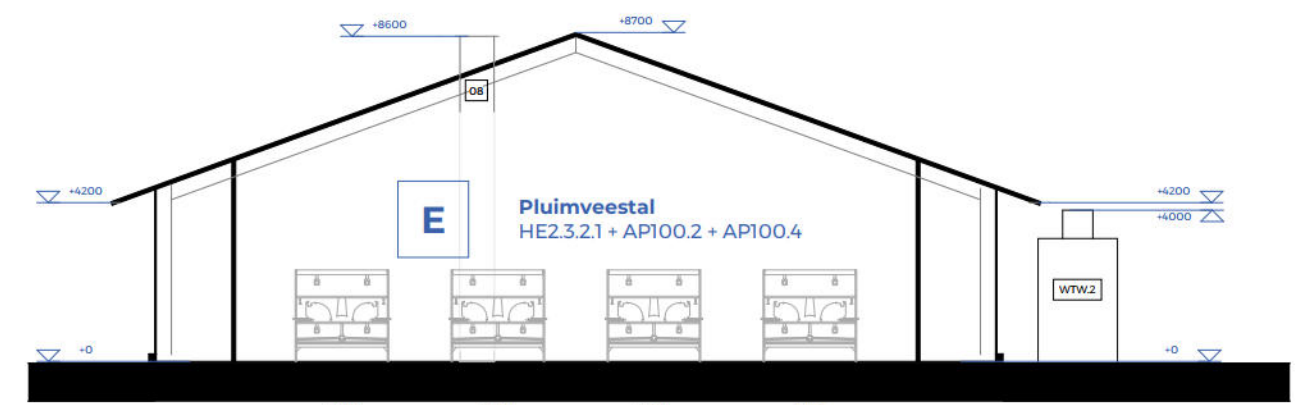

Gebouw E - stalruimte
1:200



Situatie
1:2000

RENVOOI MILIEUTEKENING

Bestaande milieutekening is Blad WM met aanvraag omgevingsvergunning onderdeel milieu voor de inrichting van de boerderij aan de Ubbeschoterweg 10, 3927CJ Renswoude d.d. 11-06-2019

Wijzigingen ten opzichte van bovenstaande milieutekening waardoor de inrichting en milieu-activiteiten veranderen.

- Gebouwen 3A, 3B, 5A, 5B, 6, 7, 8 en 9 worden gesloopt.
- Gebouw 2 met inrichting blijft behouden maar krijgt andere naam: gebouw B.
- Gebouw 10 met inrichting blijft behouden maar krijgt andere naam: gebouw C.
- Gebouw 4 met inrichting blijft behouden maar krijgt andere naam: gebouw D.
- Gebouw E op dit tekenwerk wordt nieuw gebouwd.

RENVOOI GEBOUWEN

Nr.	Onderdeel	Vloer	Wanden	Dak	Mestopslag	Aantal dieren	OW-code
A	Bedrijfswoning	Beton	Metselwerk	Pannen	n.v.t.	n.v.t.	n.v.t.
B	Werktuigberging met meubelmakerij	Beton	Metselwerk Damwand	Golfsplaten	n.v.t.	5 paarden	HL100
C	Werktuigberging met meubelmakerij	Beton	Metselwerk Damwand	Golfsplaten	n.v.t.	n.v.t.	n.v.t.
D	Pluimveestal	Beton	Betonwand Sandwich	Sandwich	290m³	22.571 leghennen	HE2.3.2.2 + API00.2 + API00.4 + E6.8
E	Pluimveestal	Beton	Betonwand Sandwich	Sandwich	40m³	33.740 leghennen	HE2.3.2.1 + API00.2 + API00.4

RENVOOI SYMBOLEN

Nr.	Omschrijving	Nr.	Omschrijving	Nr.	Omschrijving
01	Overstroomingsgebied	15	Aandrijving daglichtbuis	25	Afwatering
02	Elektronische transport vloer	16	Aandrijving filterunit	26	Waterleiding
03	Elektronische vloerplaat	17	Cyclus riem, versnoven 30x1	27	Vloerplaat
04	Voorruit	18	Schroefkast	28	Hebberij
05	Hobbeas WTV	19	Afzuiger	29	Bodem
06	Uitblaas WTV	20	Pierrenkast	30	Hoofdenomgeving (H204)
07	Warmtepomp	21	Galenierkast	31	Kalenderkast
08	Ventilator afdoorn	22	Opstapkast	32	Ventilator
09	Elektronische meubel	23	Ziepmachine	33	Ventilator
10	Elektronische vloer	24	Reiniger	34	Ventilator
11	Elektronische opvang	25	Vandierkast	35	Ventilator
12	Uitloopbuis	26	Vandierkast	36	Ventilator

R.G. GEURTSSEN
BOUWKUNDIG TEK-
& ADVISENBUREAU

0318 74 53 00
info@rggeurtsen.nl
www.rggeurtsen.nl
de Hooge Raak 18 | 3927GL Renswoude (NL)

BLADINFORMATIE

Milieutekening
Get.: NV Schaal: zie tek. Fase: Vergunningaanvraag

PROJECTINFORMATIE

Ubbeschoterweg 10
3927 CJ Renswoude

RG2024289 Ubbeschoterweg 10 Renswoude

Datum: 10-11-2025 Laatste rev:

OPDRACHTGEVER

BLAD: A1 840 x 594 mm

OV-M-01

Het auteursrecht wordt voorbehouden aan de afnemer van de CAD-tekeningen. Het is niet toegestaan de afnemer de tekeningen te kopiëren of te verspreiden. Het is niet toegestaan de tekeningen te verspreiden of te verspreiden.