


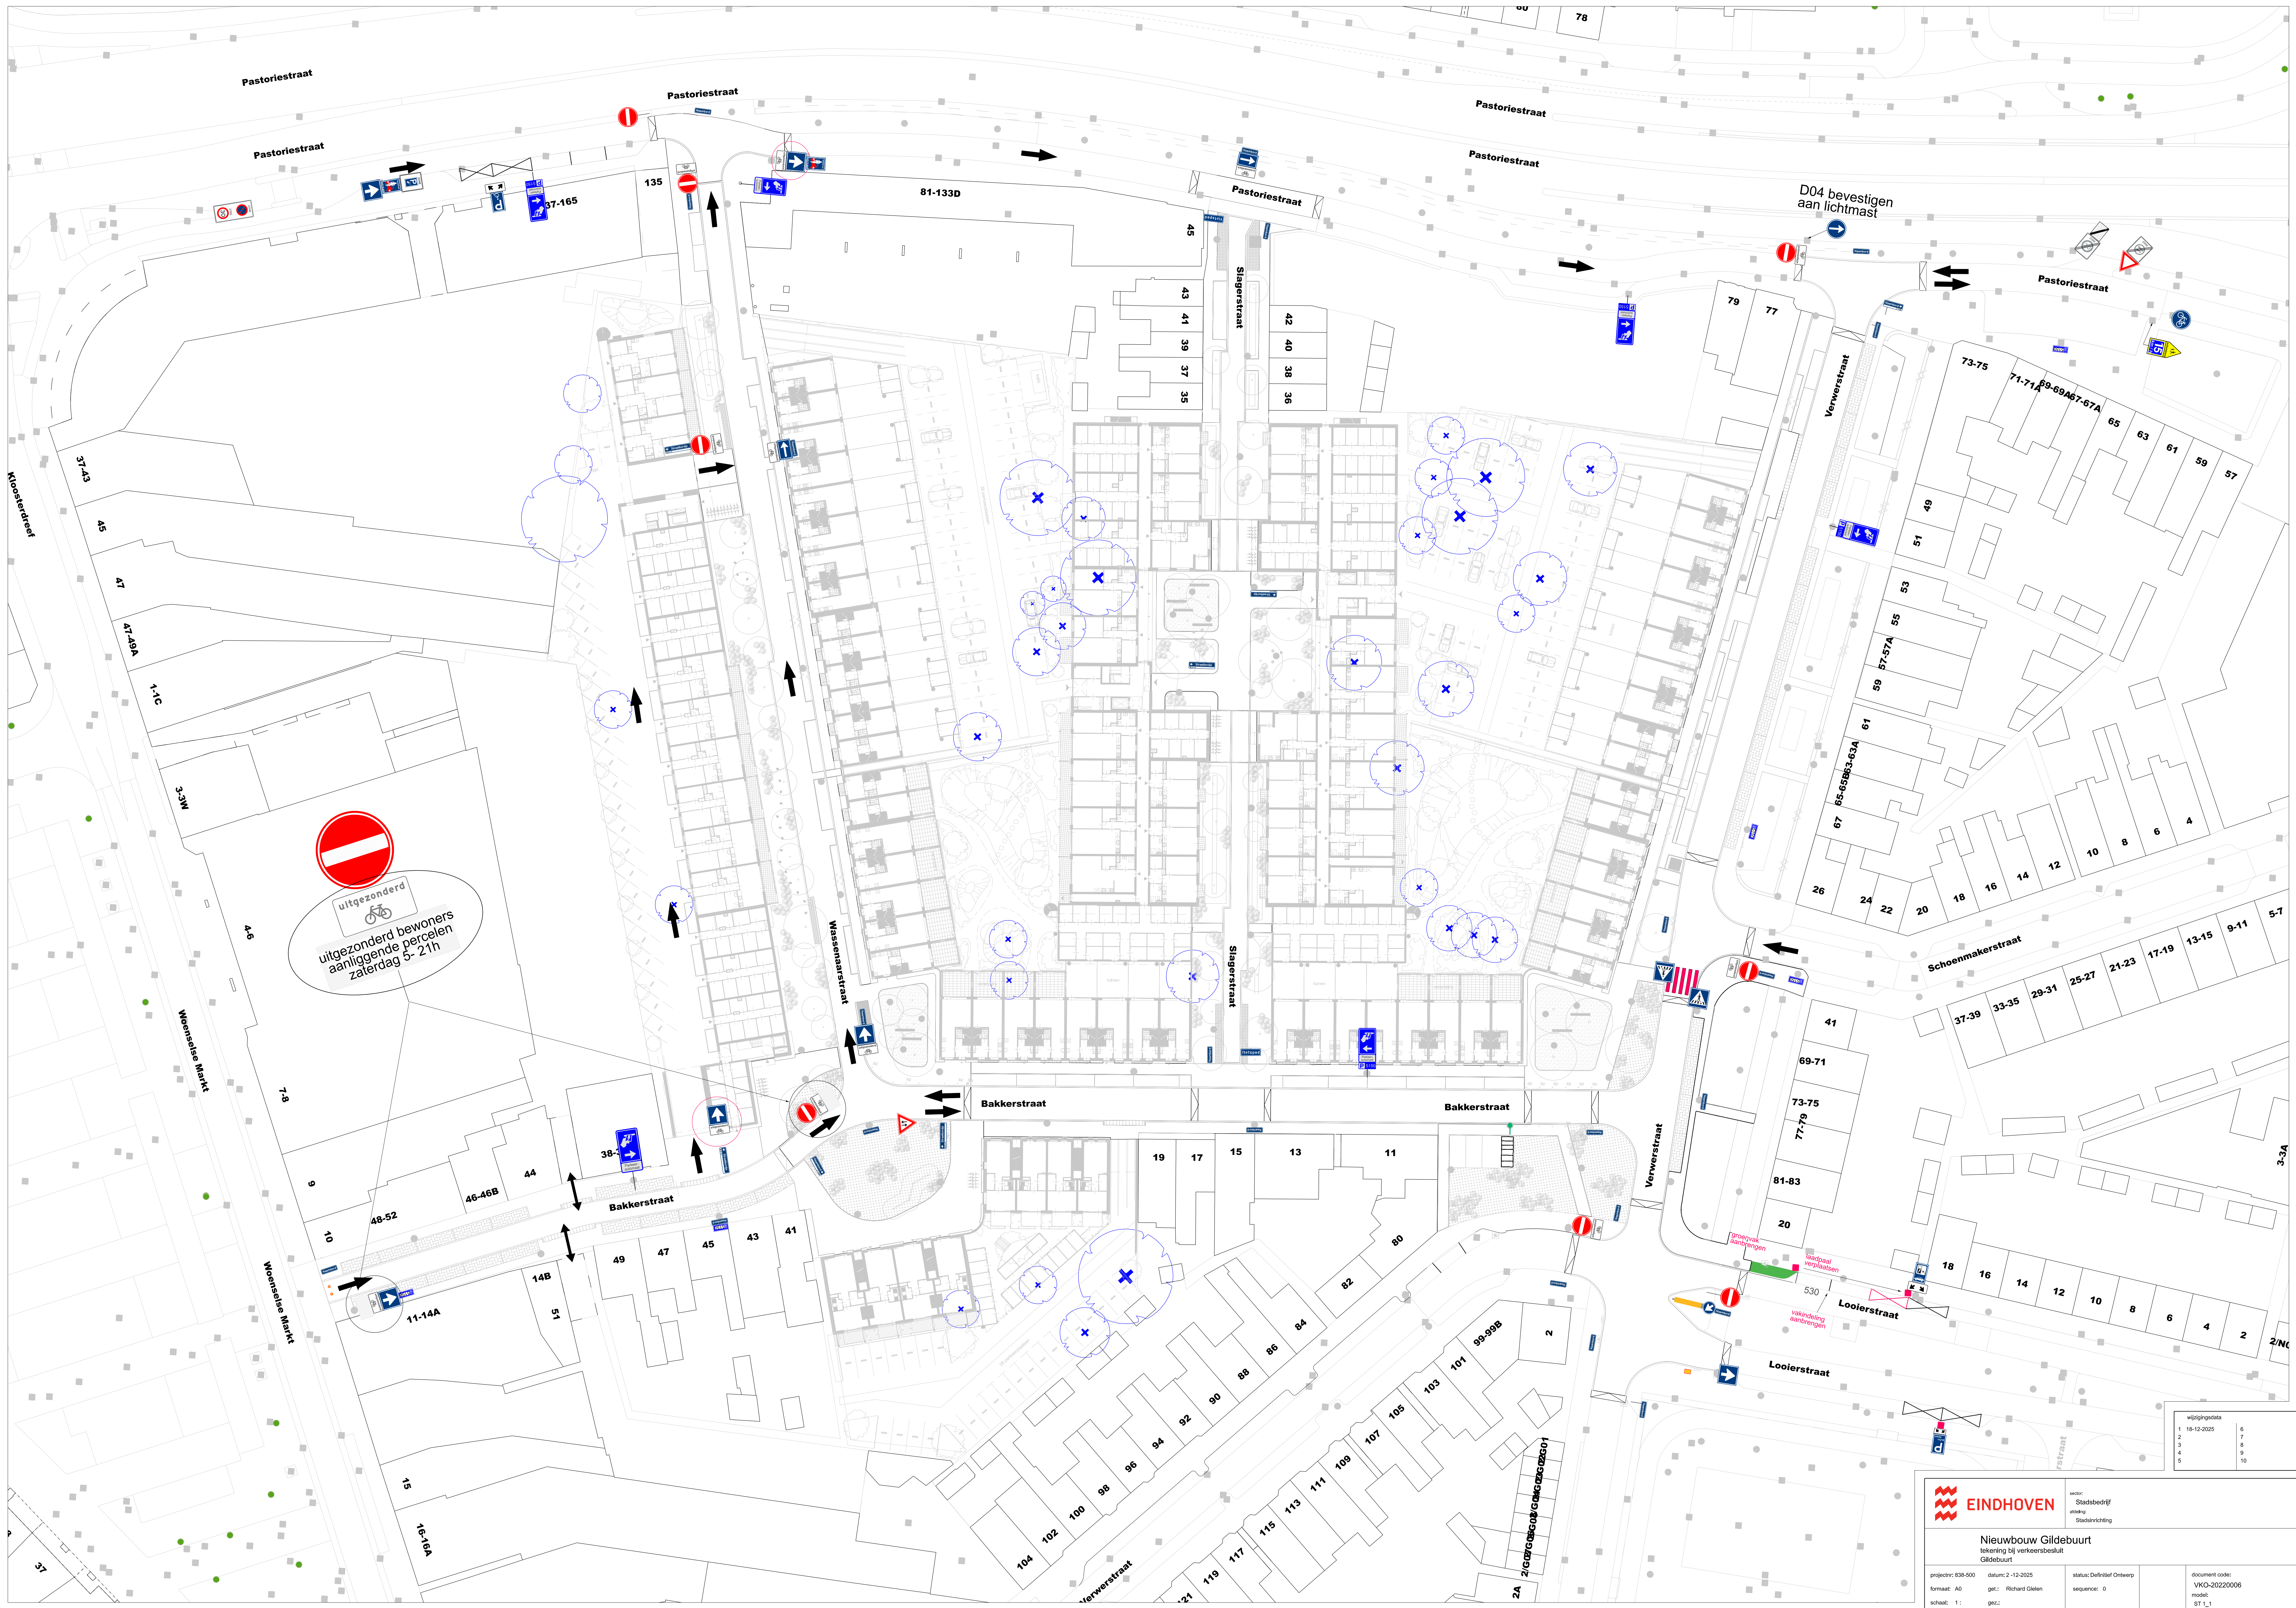

uitgezonderd
uitgezonderd bewoners
aanliggende percelen
zaterdag 5-21h



EINDHOVEN

sector:
Stadsbedrijf
aansluiting:
Stadsinrichting

Nieuwbouw Gildebuurt
tekening bij verkeersbesluit
Gildebuurt

projectnr: 638-000
formaat: A0
schaal: 1:

datum: 2-12-2025
get.: Richard Gakken
gez.:

status: Definitief Ontwerp
sequence: 0

document code:
VKO-20220006
model:
ST_1_1