



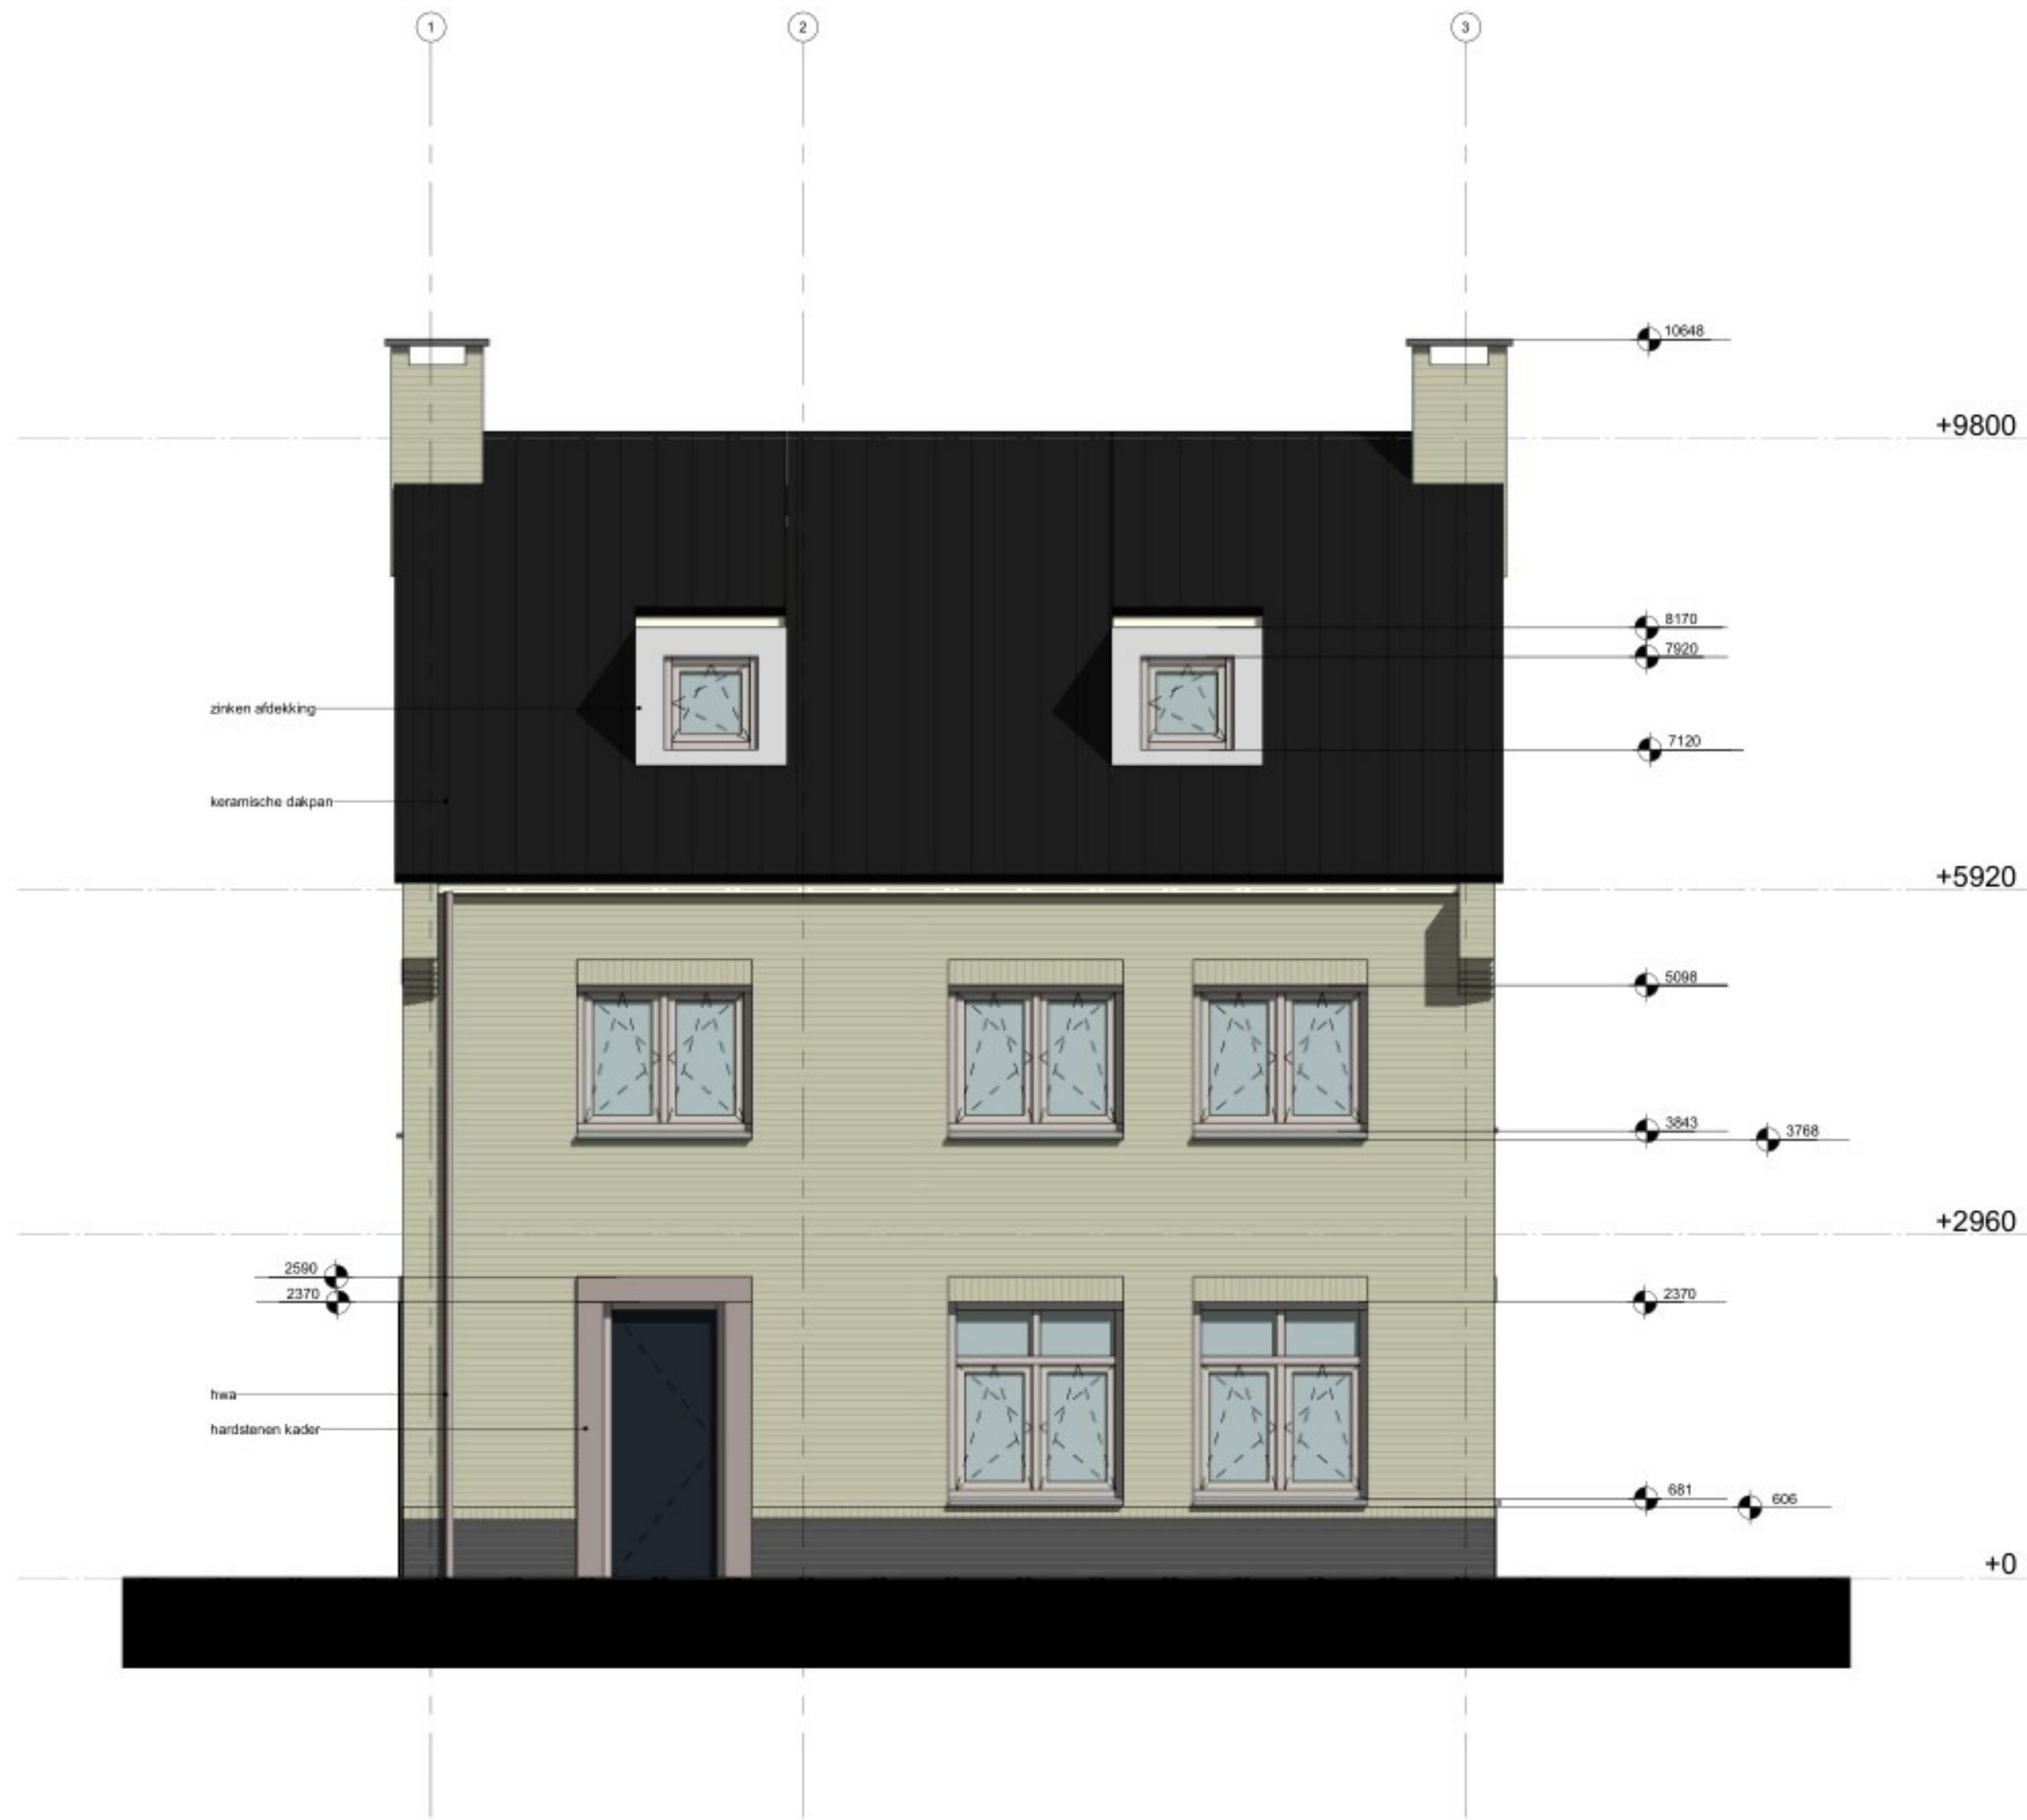

1 Voorgevel
1 : 50

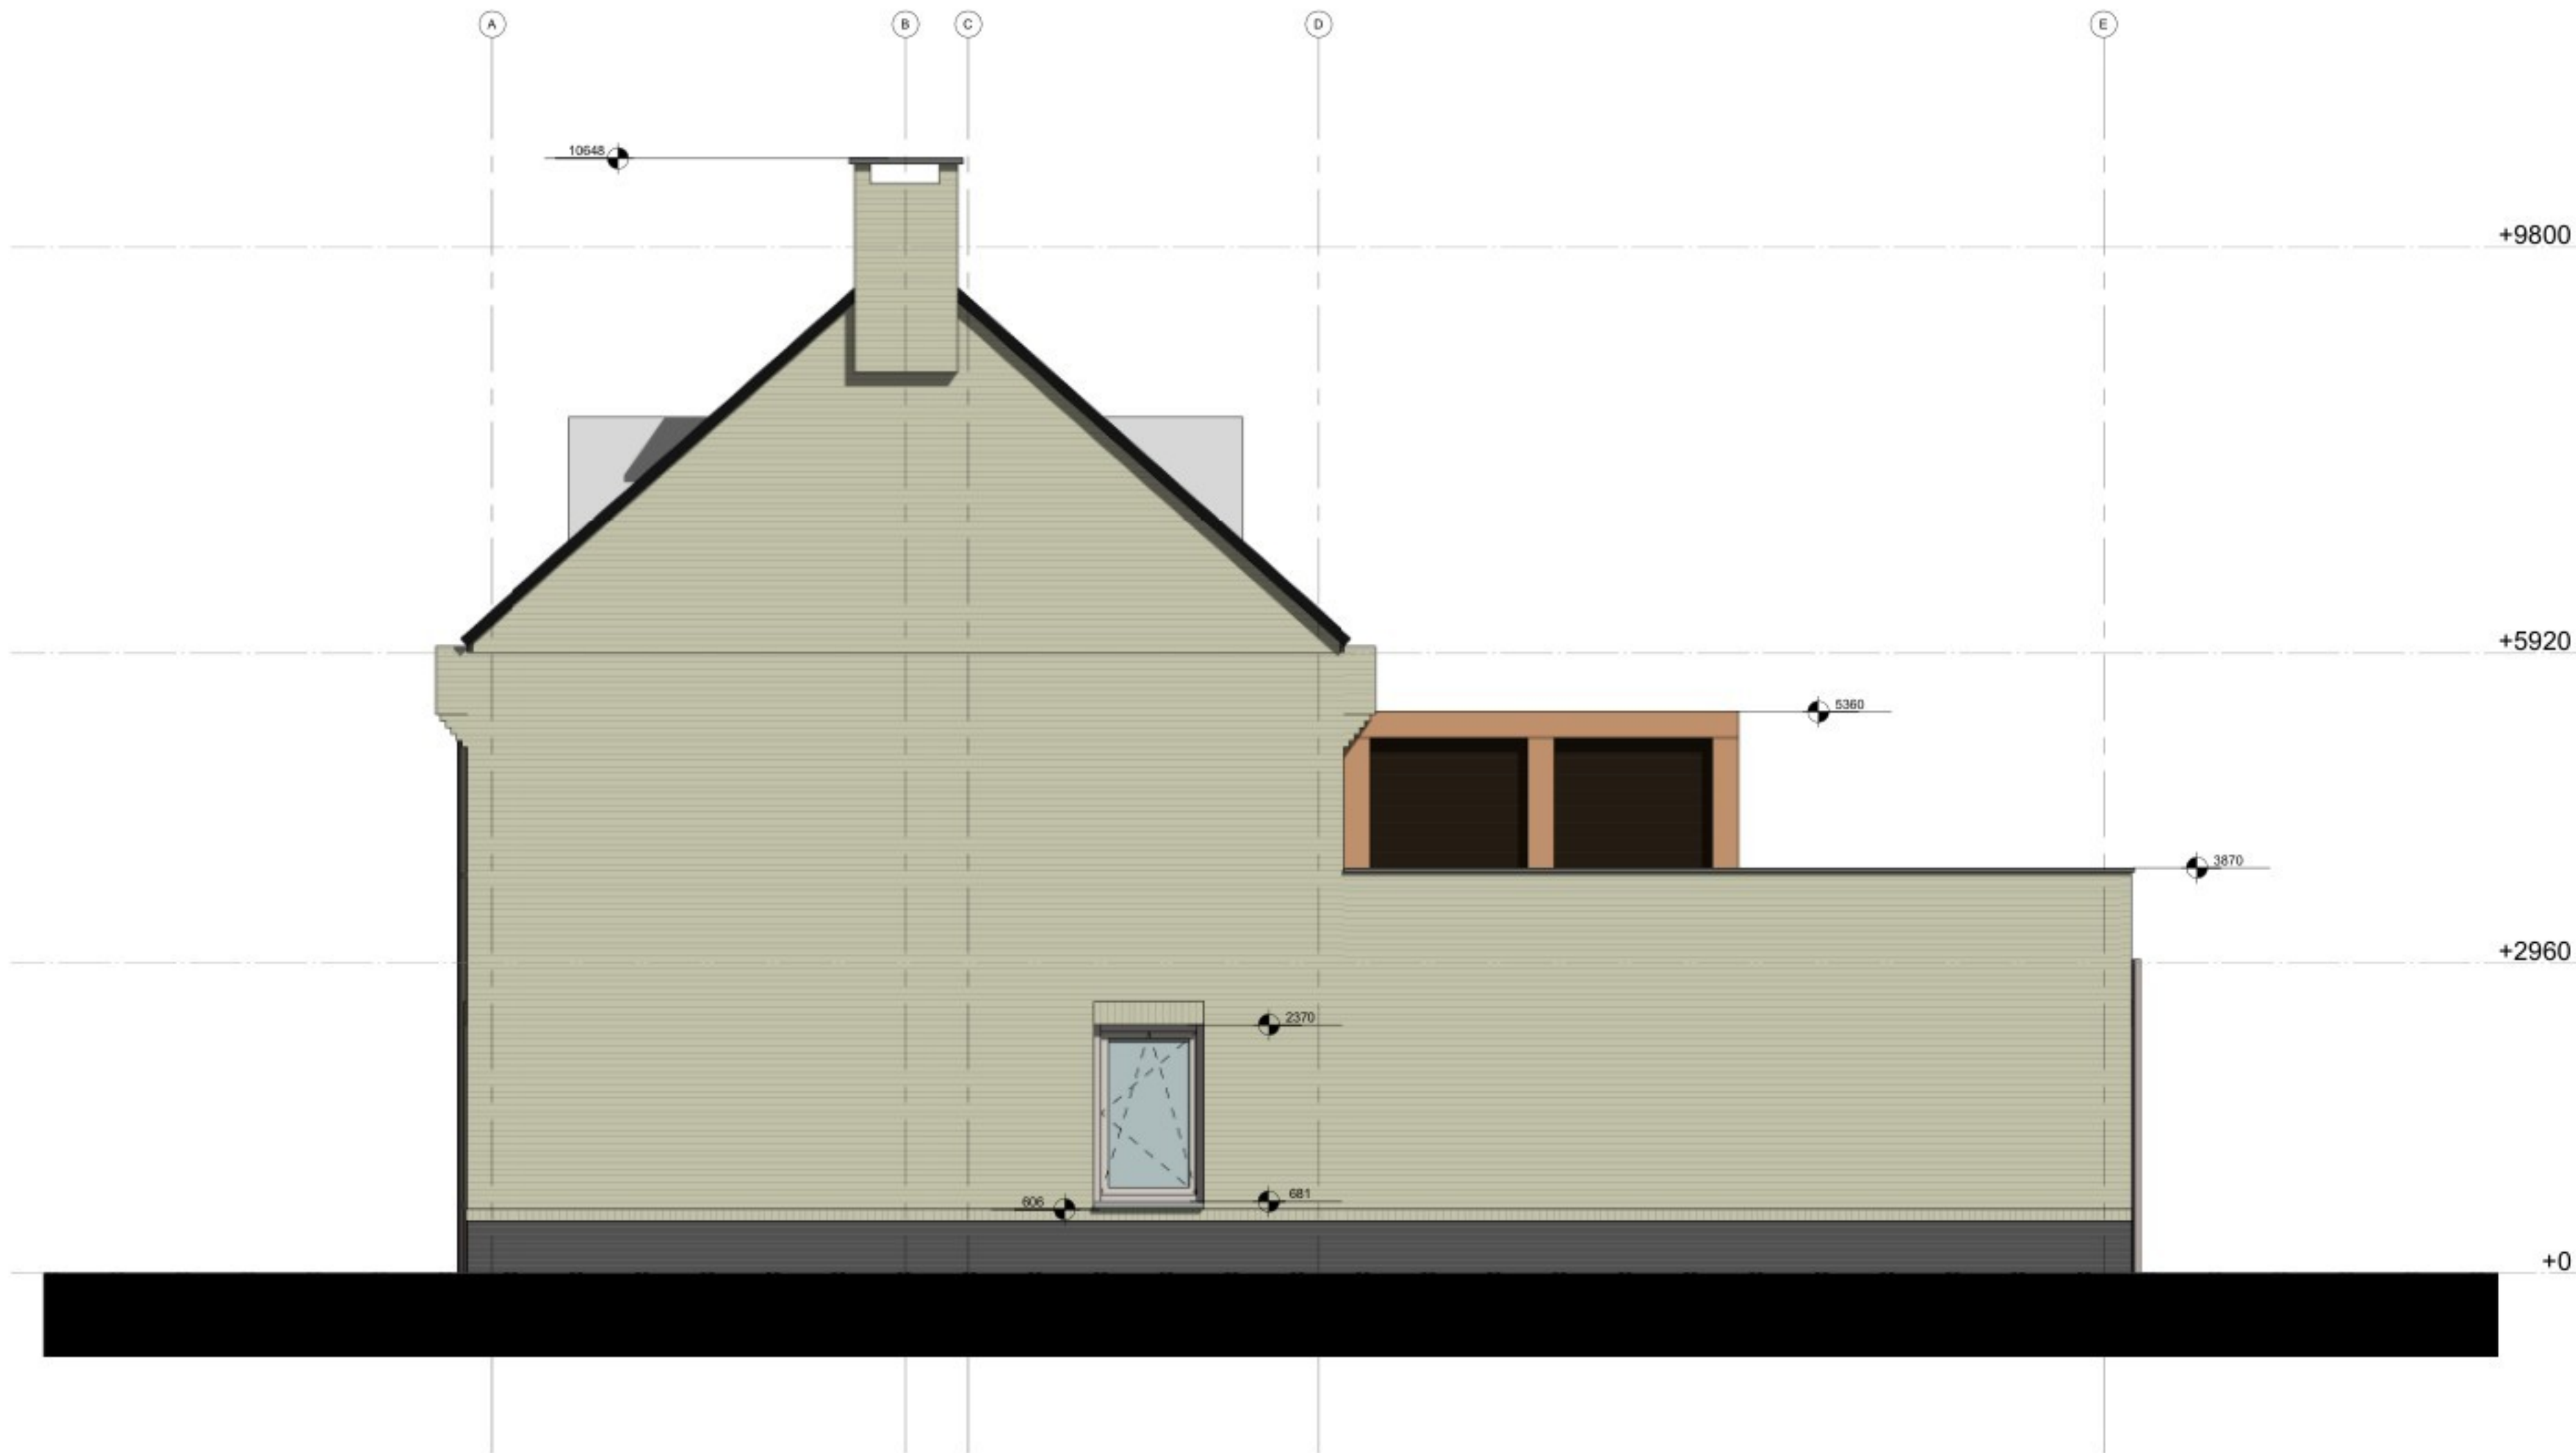

3 Linkergevel
1 : 50



2 Rechtergevel
1 : 50



4 Achtergevel
1 : 50