


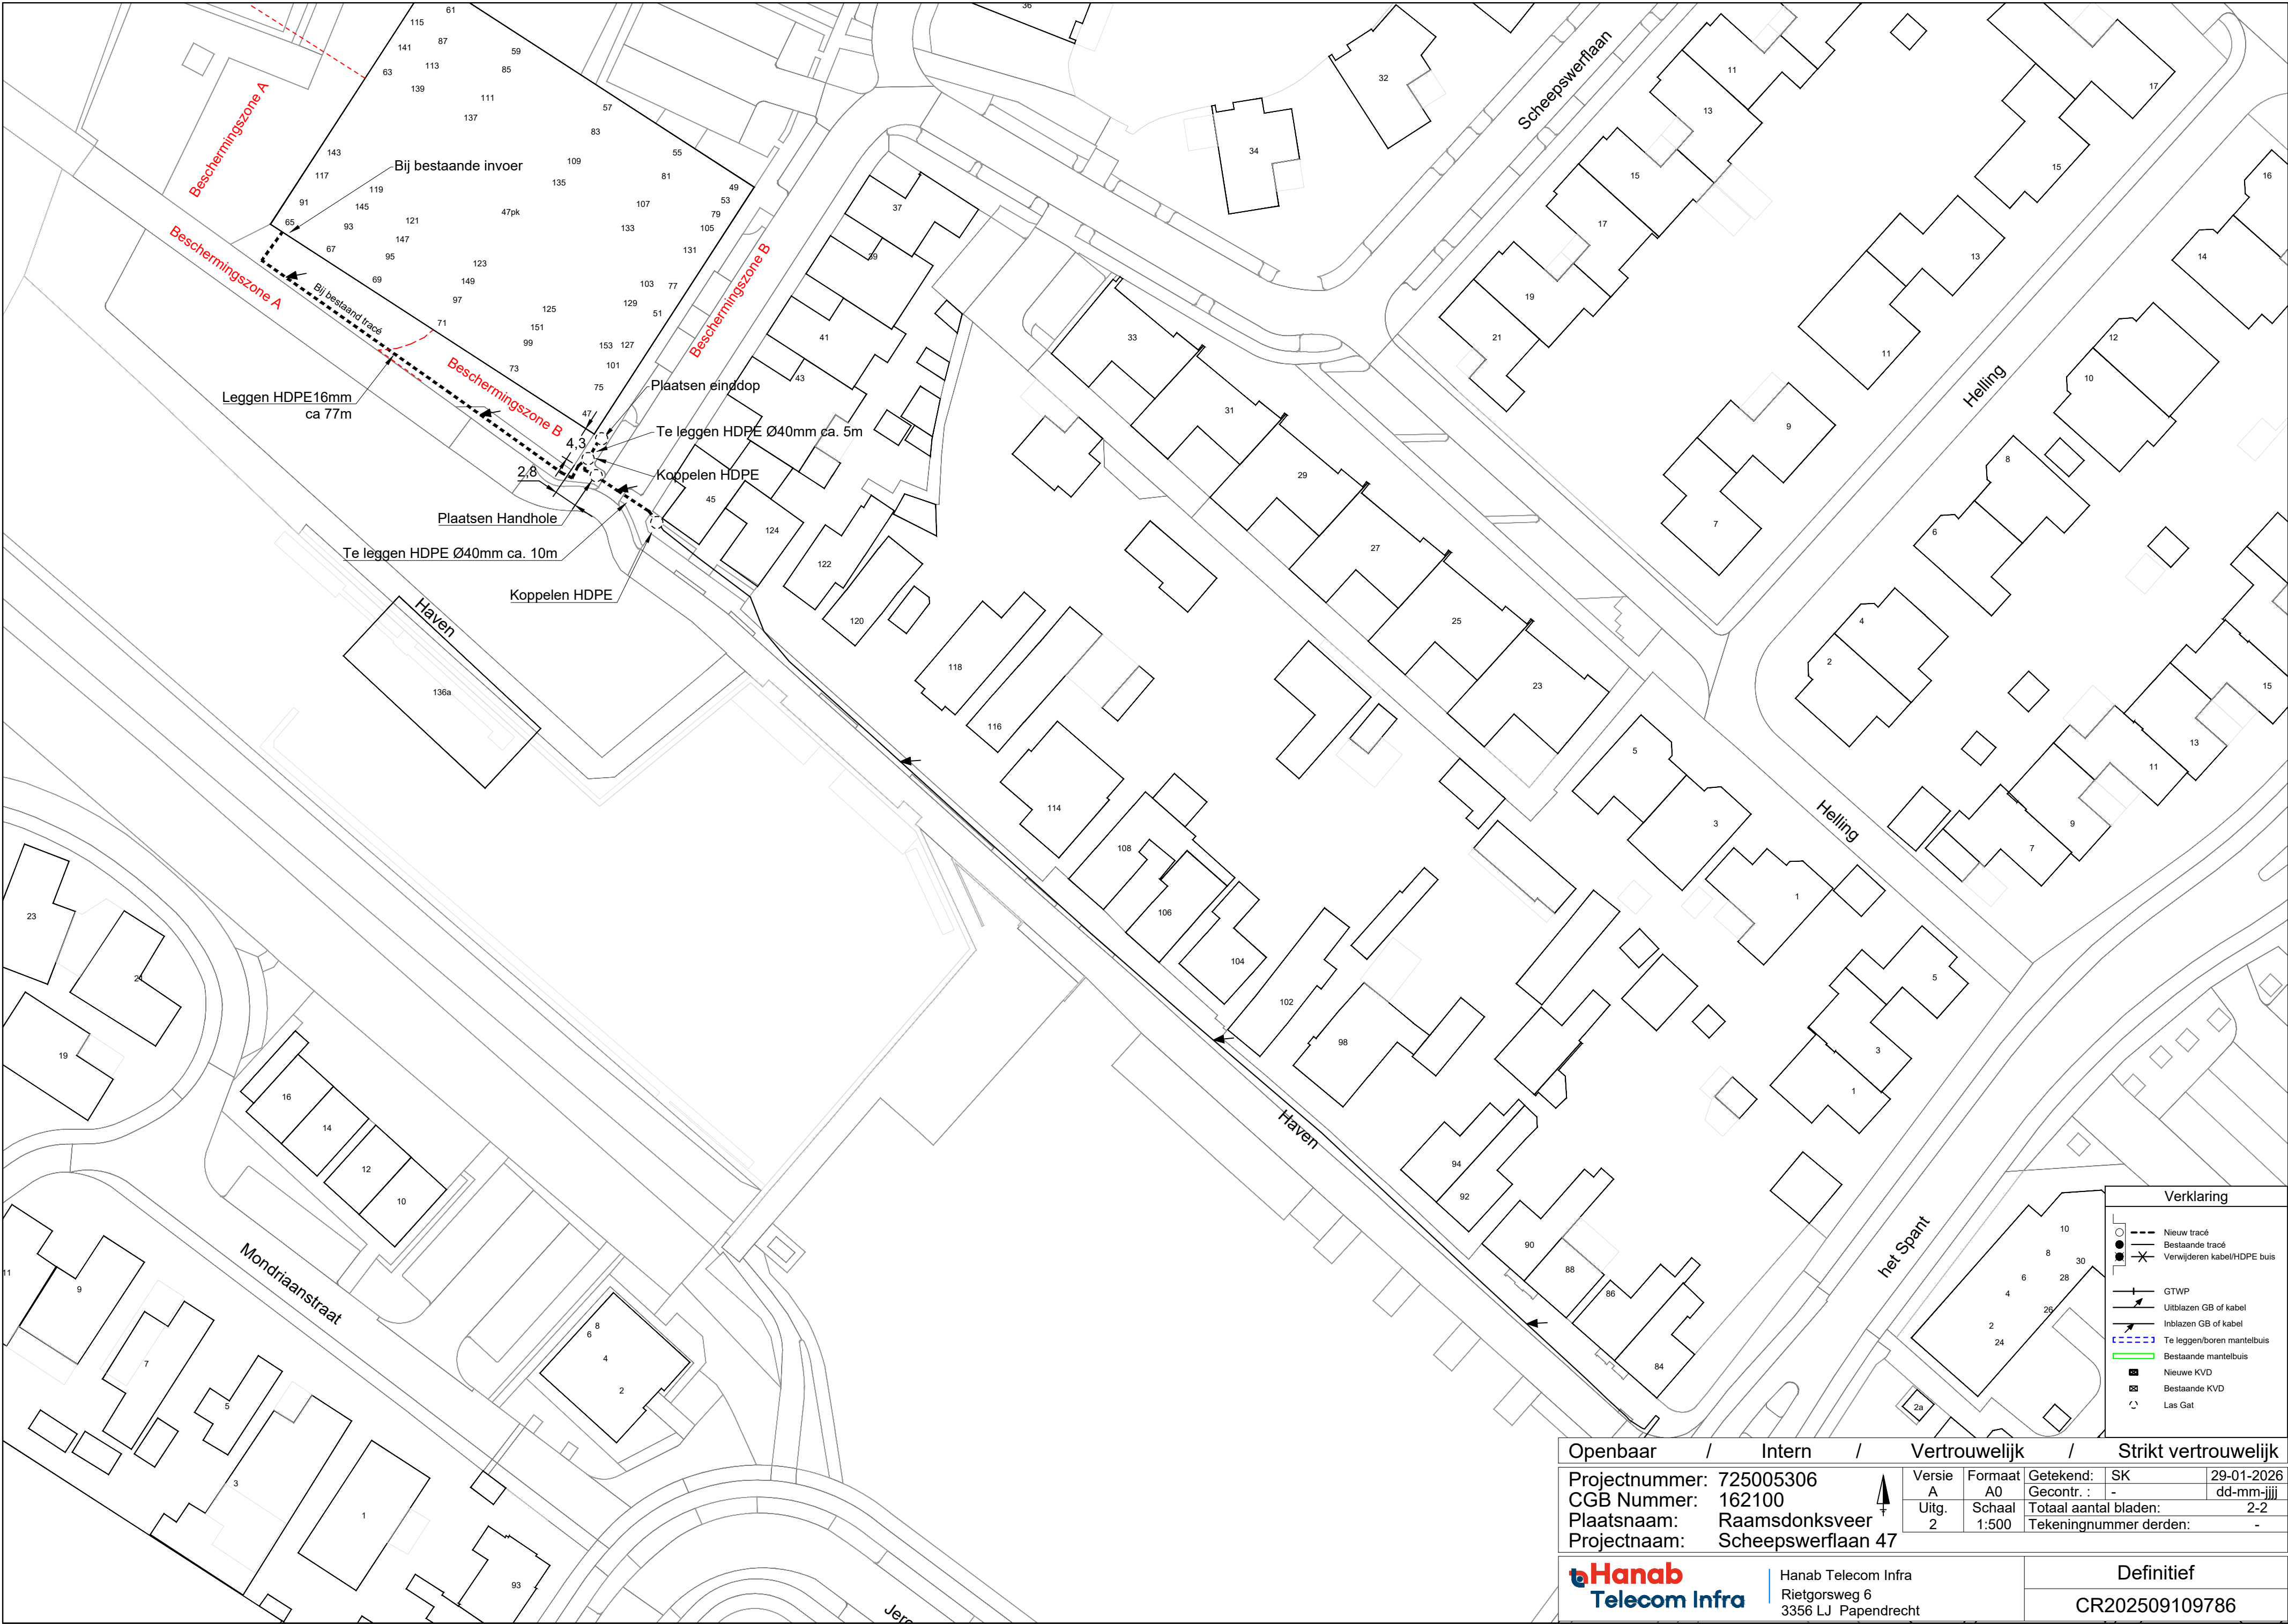

|                                                          |  |
|----------------------------------------------------------|--|
| Openbaar / Intern / Vertrouwelijk / Strikt vertrouwelijk |  |
| Projectnummer: 725005306                                 |  |
| CGB Nummer: 162100                                       |  |
| Plaatsnaam: Raamsdonksveer                               |  |
| Projectnaam: Scheepswerflaan 47                          |  |
| Versie: A                                                |  |
| Formaat: A0                                              |  |
| Getekend: SK                                             |  |
| Gecontr.: -                                              |  |
| Totaal aantal bladen: 2-2                                |  |
| Tekeningnummer derden: -                                 |  |
| Definitief                                               |  |
| CR202509109786                                           |  |