


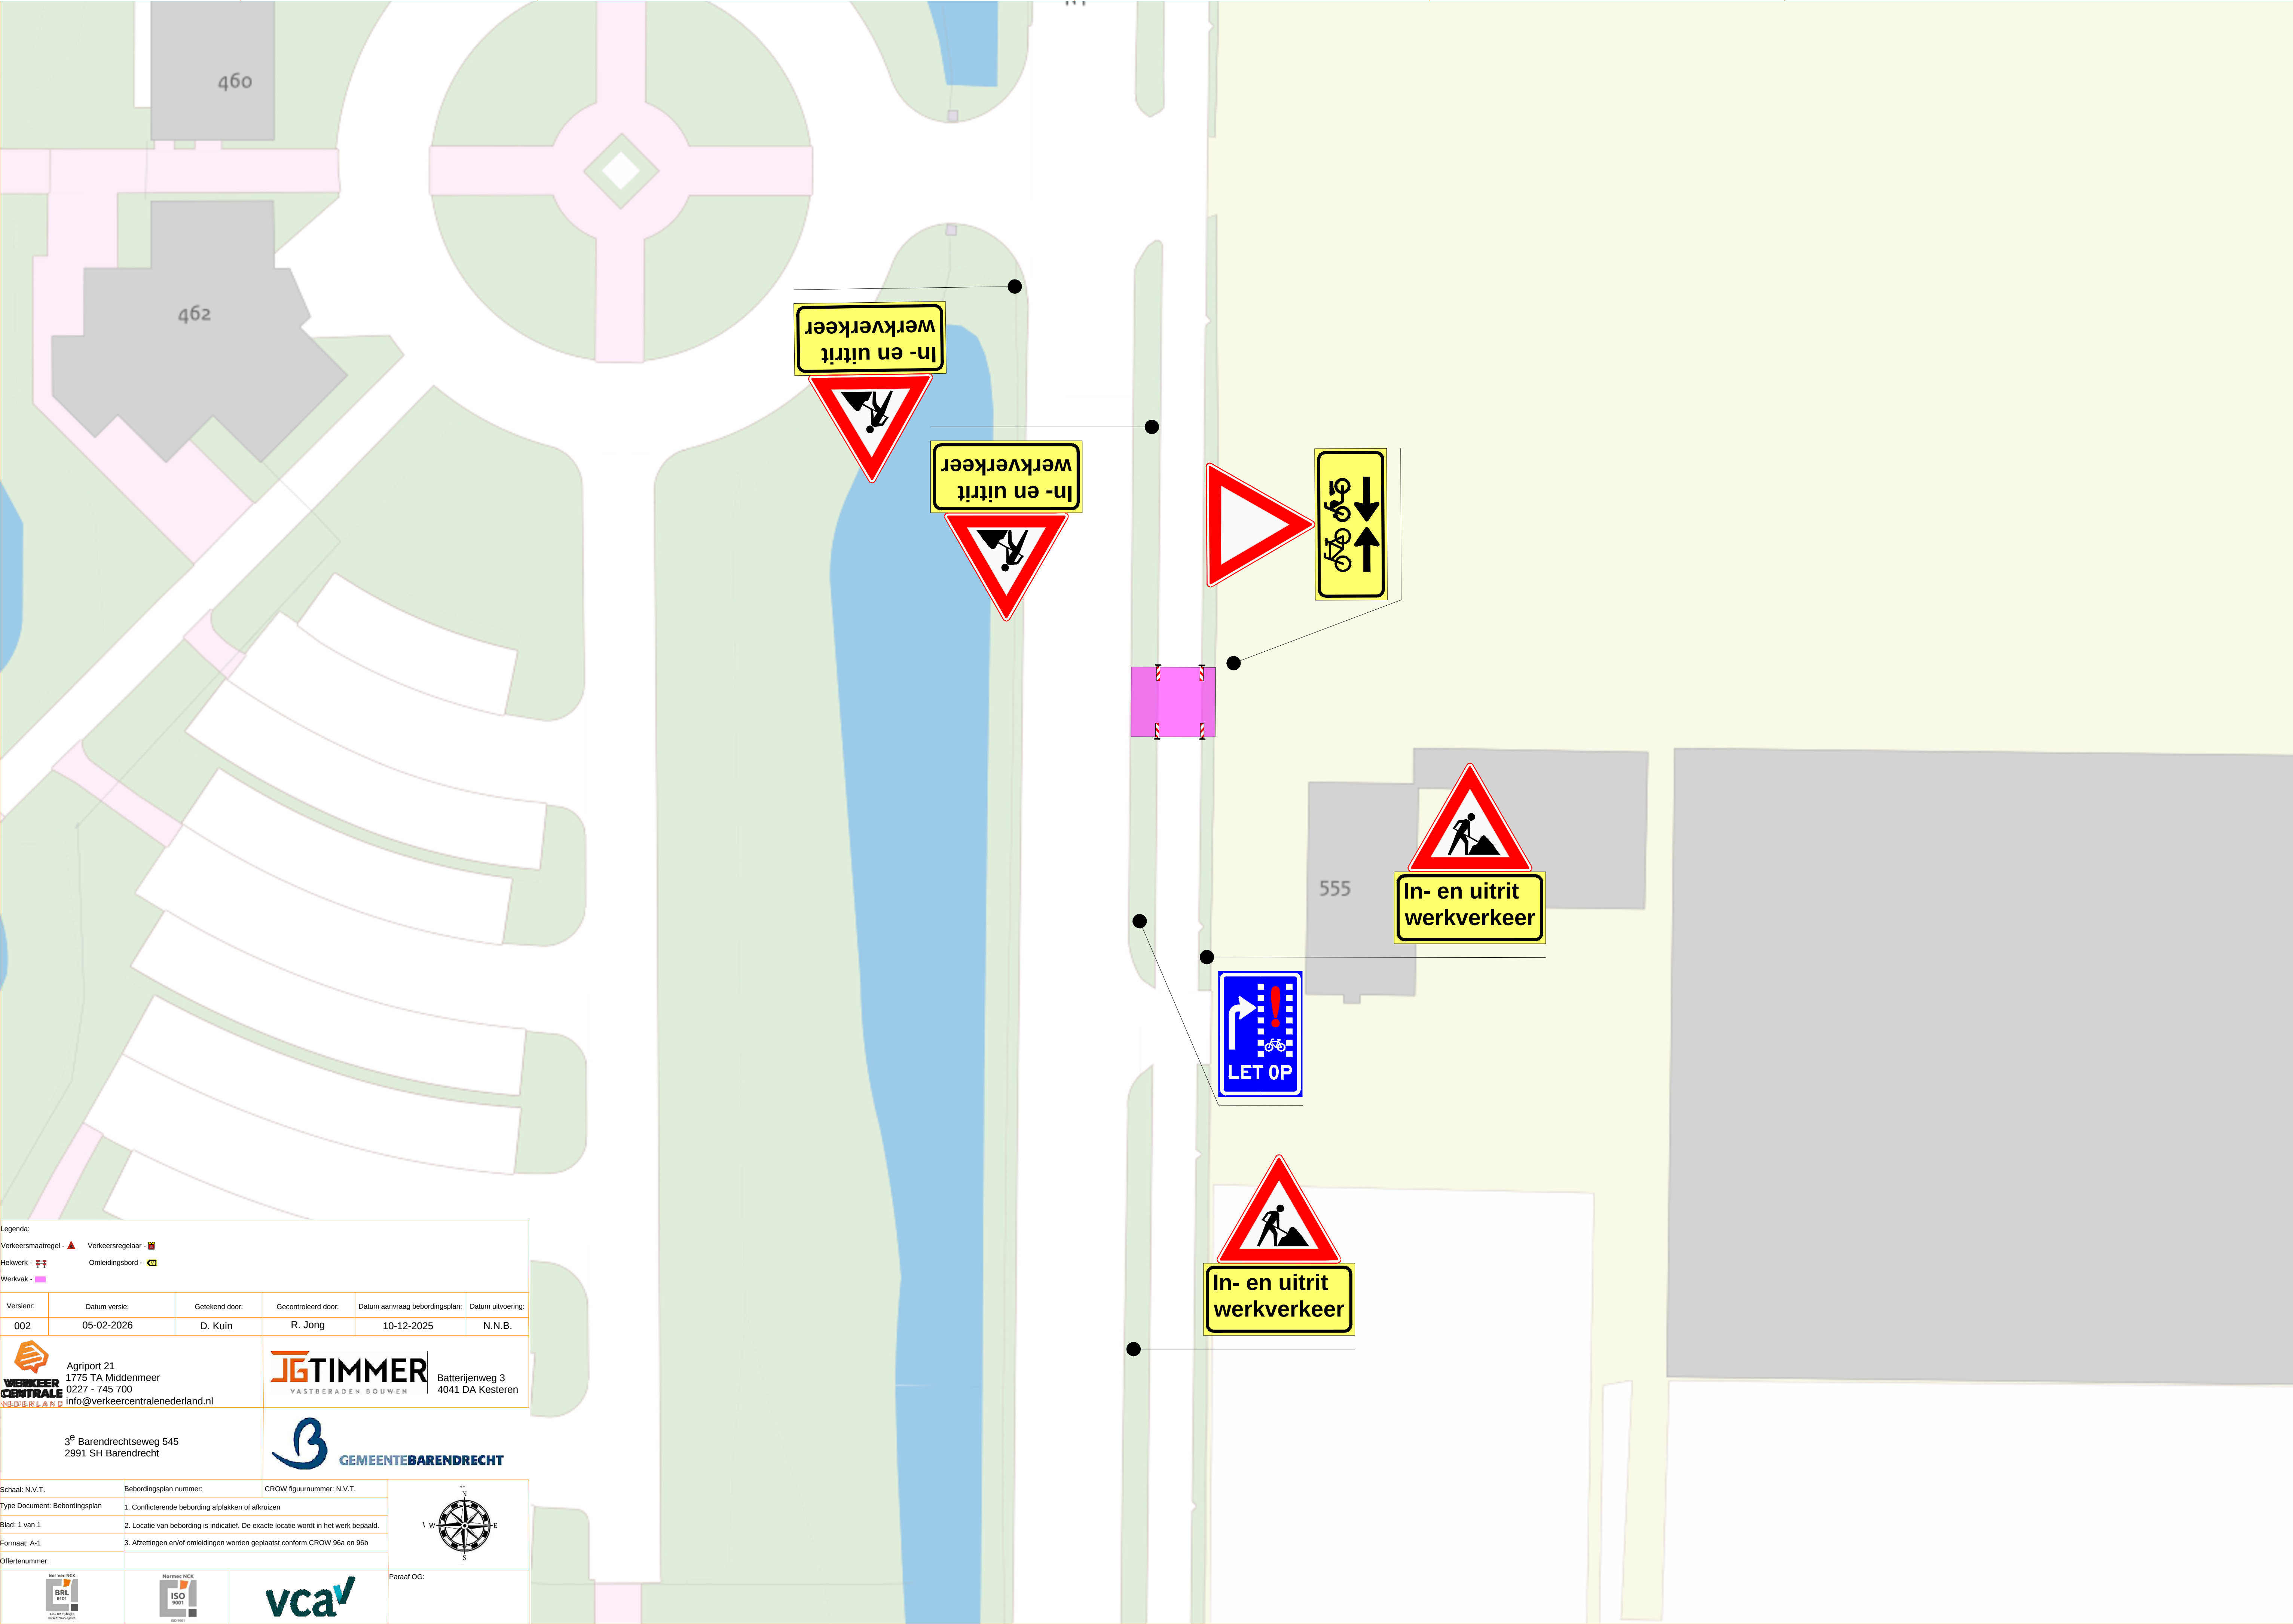

Legenda:

Verkeersmaatregel - ▲

Verkeersregelaar - 🚦

Hekwerk - 🚧

Omleidingsbord - 📋

Werkvak - 🟡

Versienr:	Datum versie:	Getekend door:	Gecontroleerd door:	Datum aanvraag bebordingsplan:	Datum uitvoering:
002	05-02-2026	D. Kuin	R. Jong	10-12-2025	N.N.B.

Agriport 21

1775 TA Middenmeer

0227 - 745 700

info@verkeercentralenederland.nl

Batterijenweg 3

4041 DA Kesteren

3^e Barendrechtseweg 545

2991 SH Barendrecht

GEMEENTEBARENDRECHT

Schaal: N.V.T.	Bebordingsplan nummer:	CROW figuurnummer: N.V.T.
Type Document: Bebordingsplan	1. Conflicterende bebording afplakken of afkruisen	
Blad: 1 van 1	2. Locatie van bebording is indicatief. De exacte locatie wordt in het werk bepaald.	
Formaat: A-1	3. Afzettingen en/of omleidingen worden geplaatst conform CROW 96a en 96b	
Offertenummer:		

Normen NEN

Normen NEN

vca

Paraf OG: