


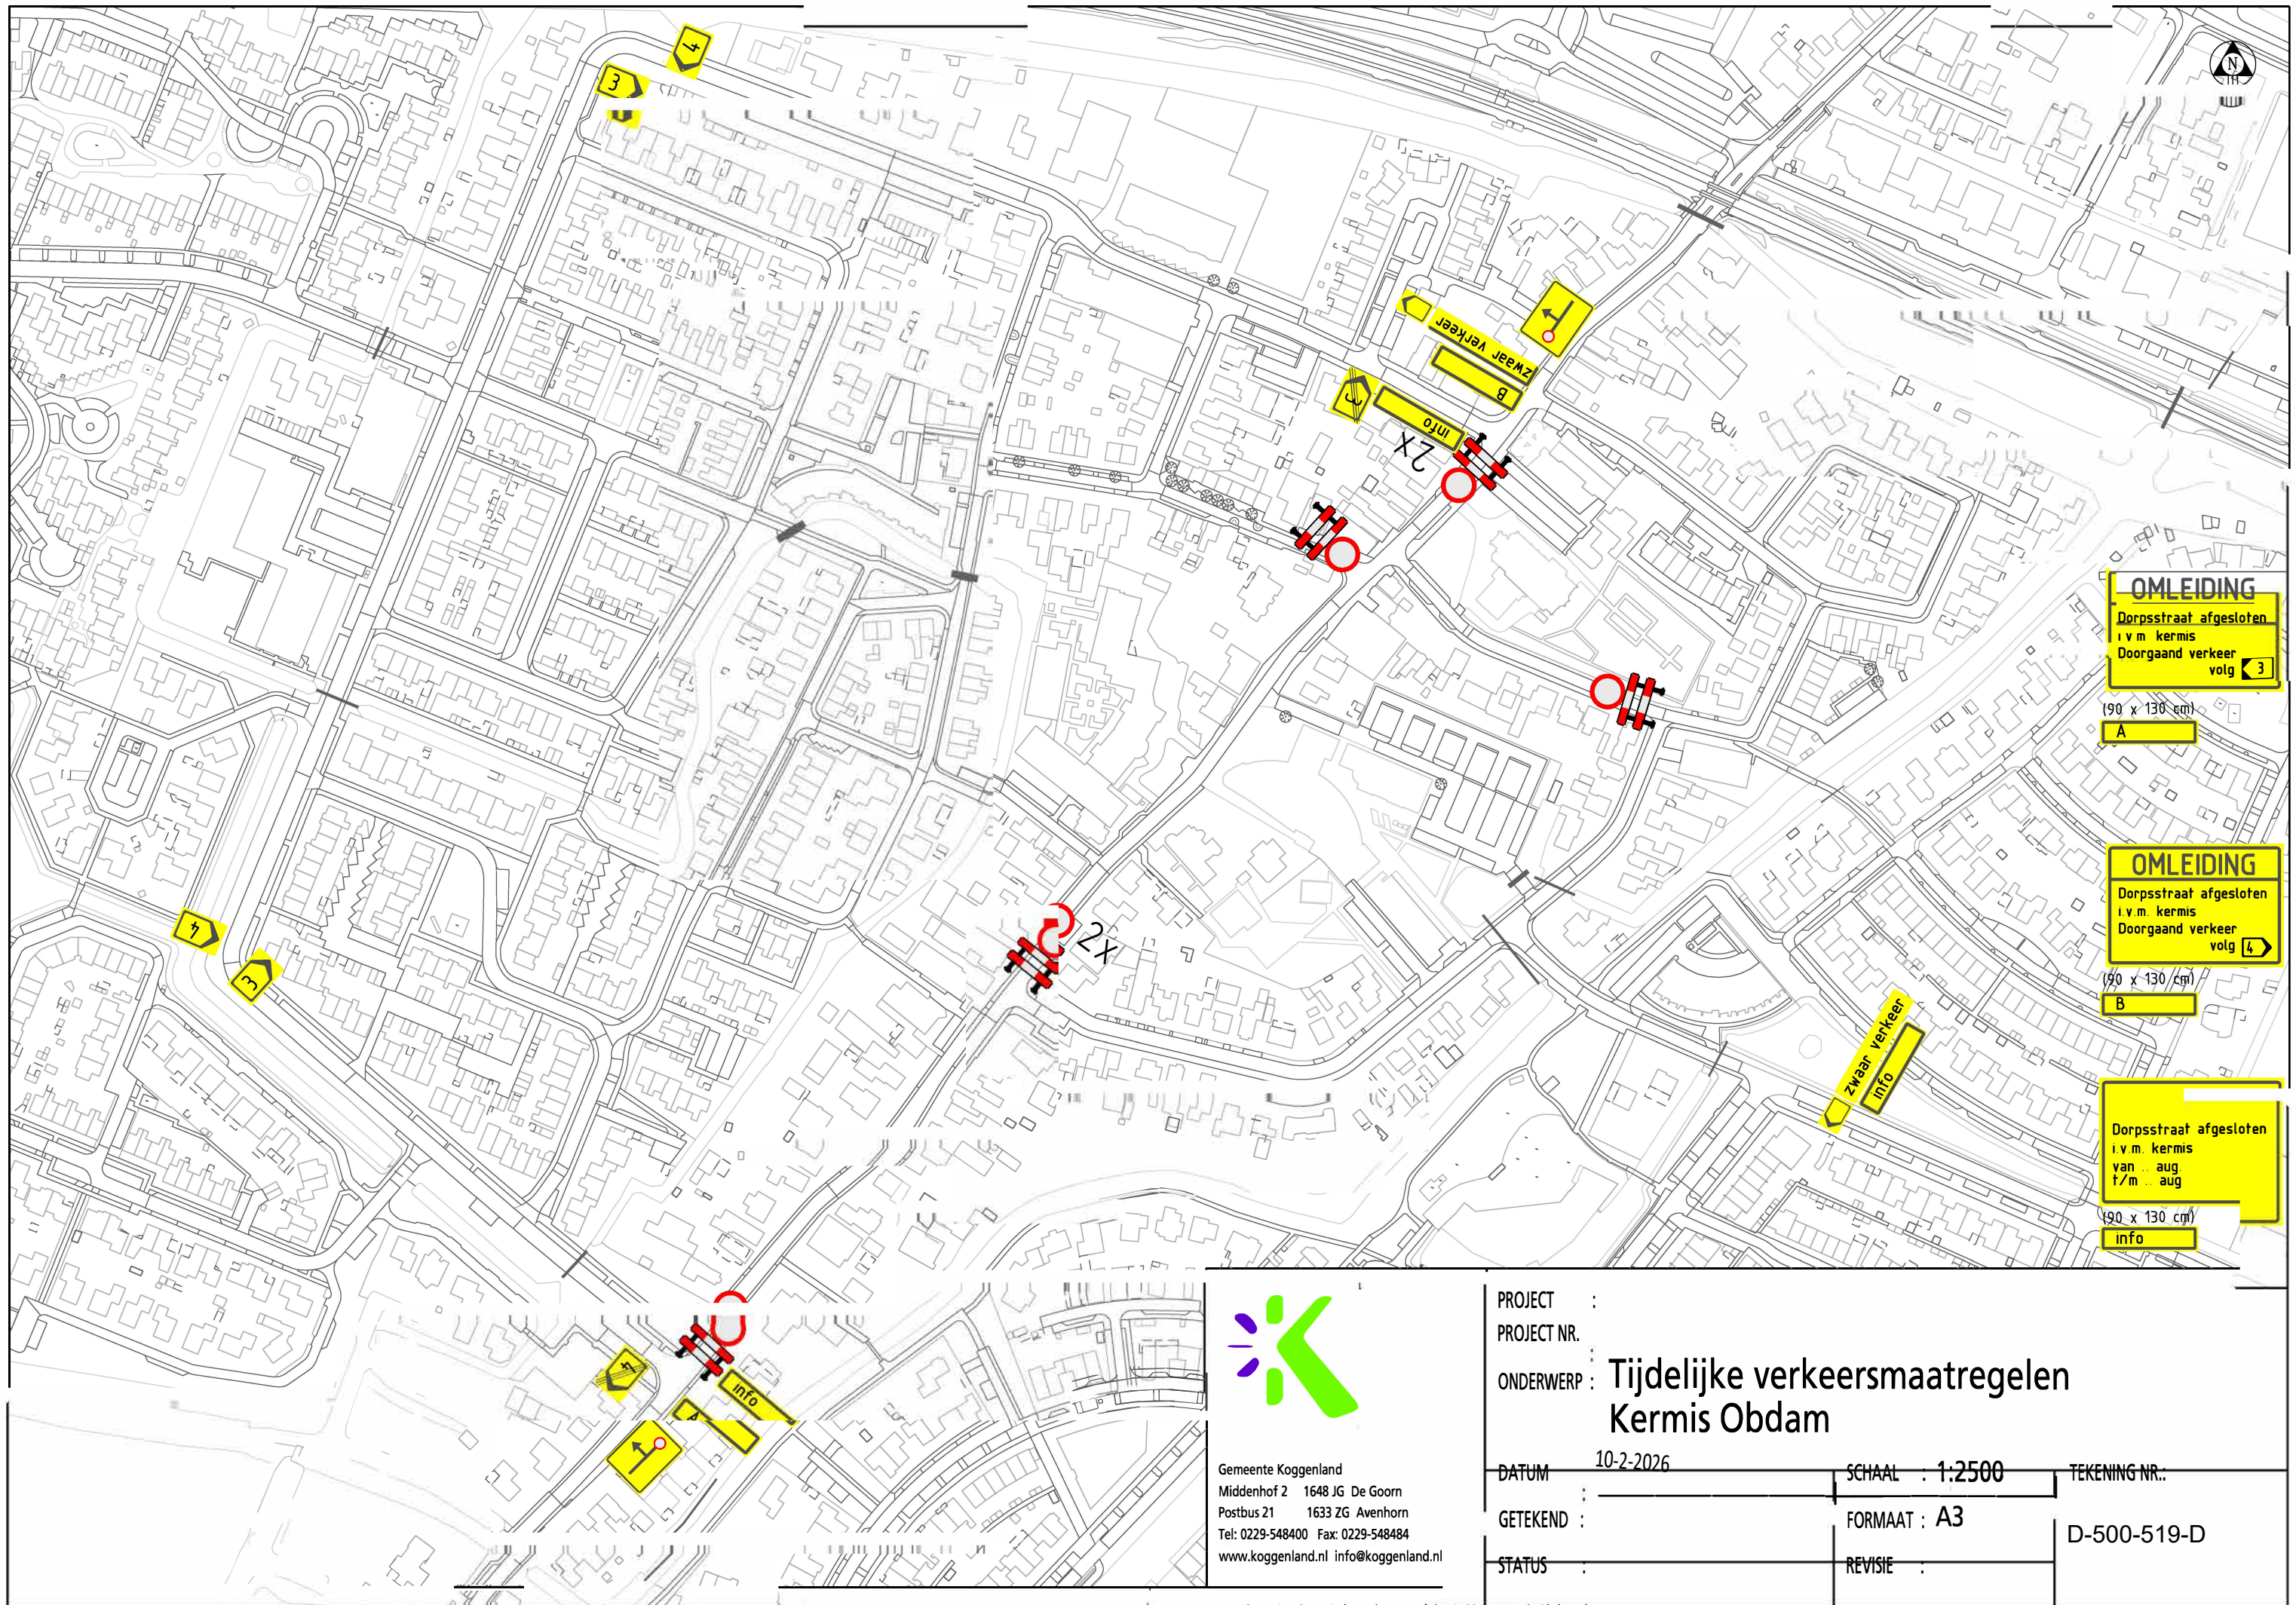

Gemeente Koggenland
Middenhof 2 1648 JG De Goorn
Postbus 21 1633 ZG Avenhorn
Tel: 0229-548400 Fax: 0229-548484
www.koggenland.nl info@koggenland.nl

PROJECT :			
PROJECT NR. :			
ONDERWERP :	Tijdelijke verkeersmaatregelen Kermis Obdam		
DATUM :	10-2-2026	SCHAAL : 1:2500	TEKENING NR.:
GETEKEND :		FORMAAT : A3	D-500-519-D
STATUS :		REVISIE :	