



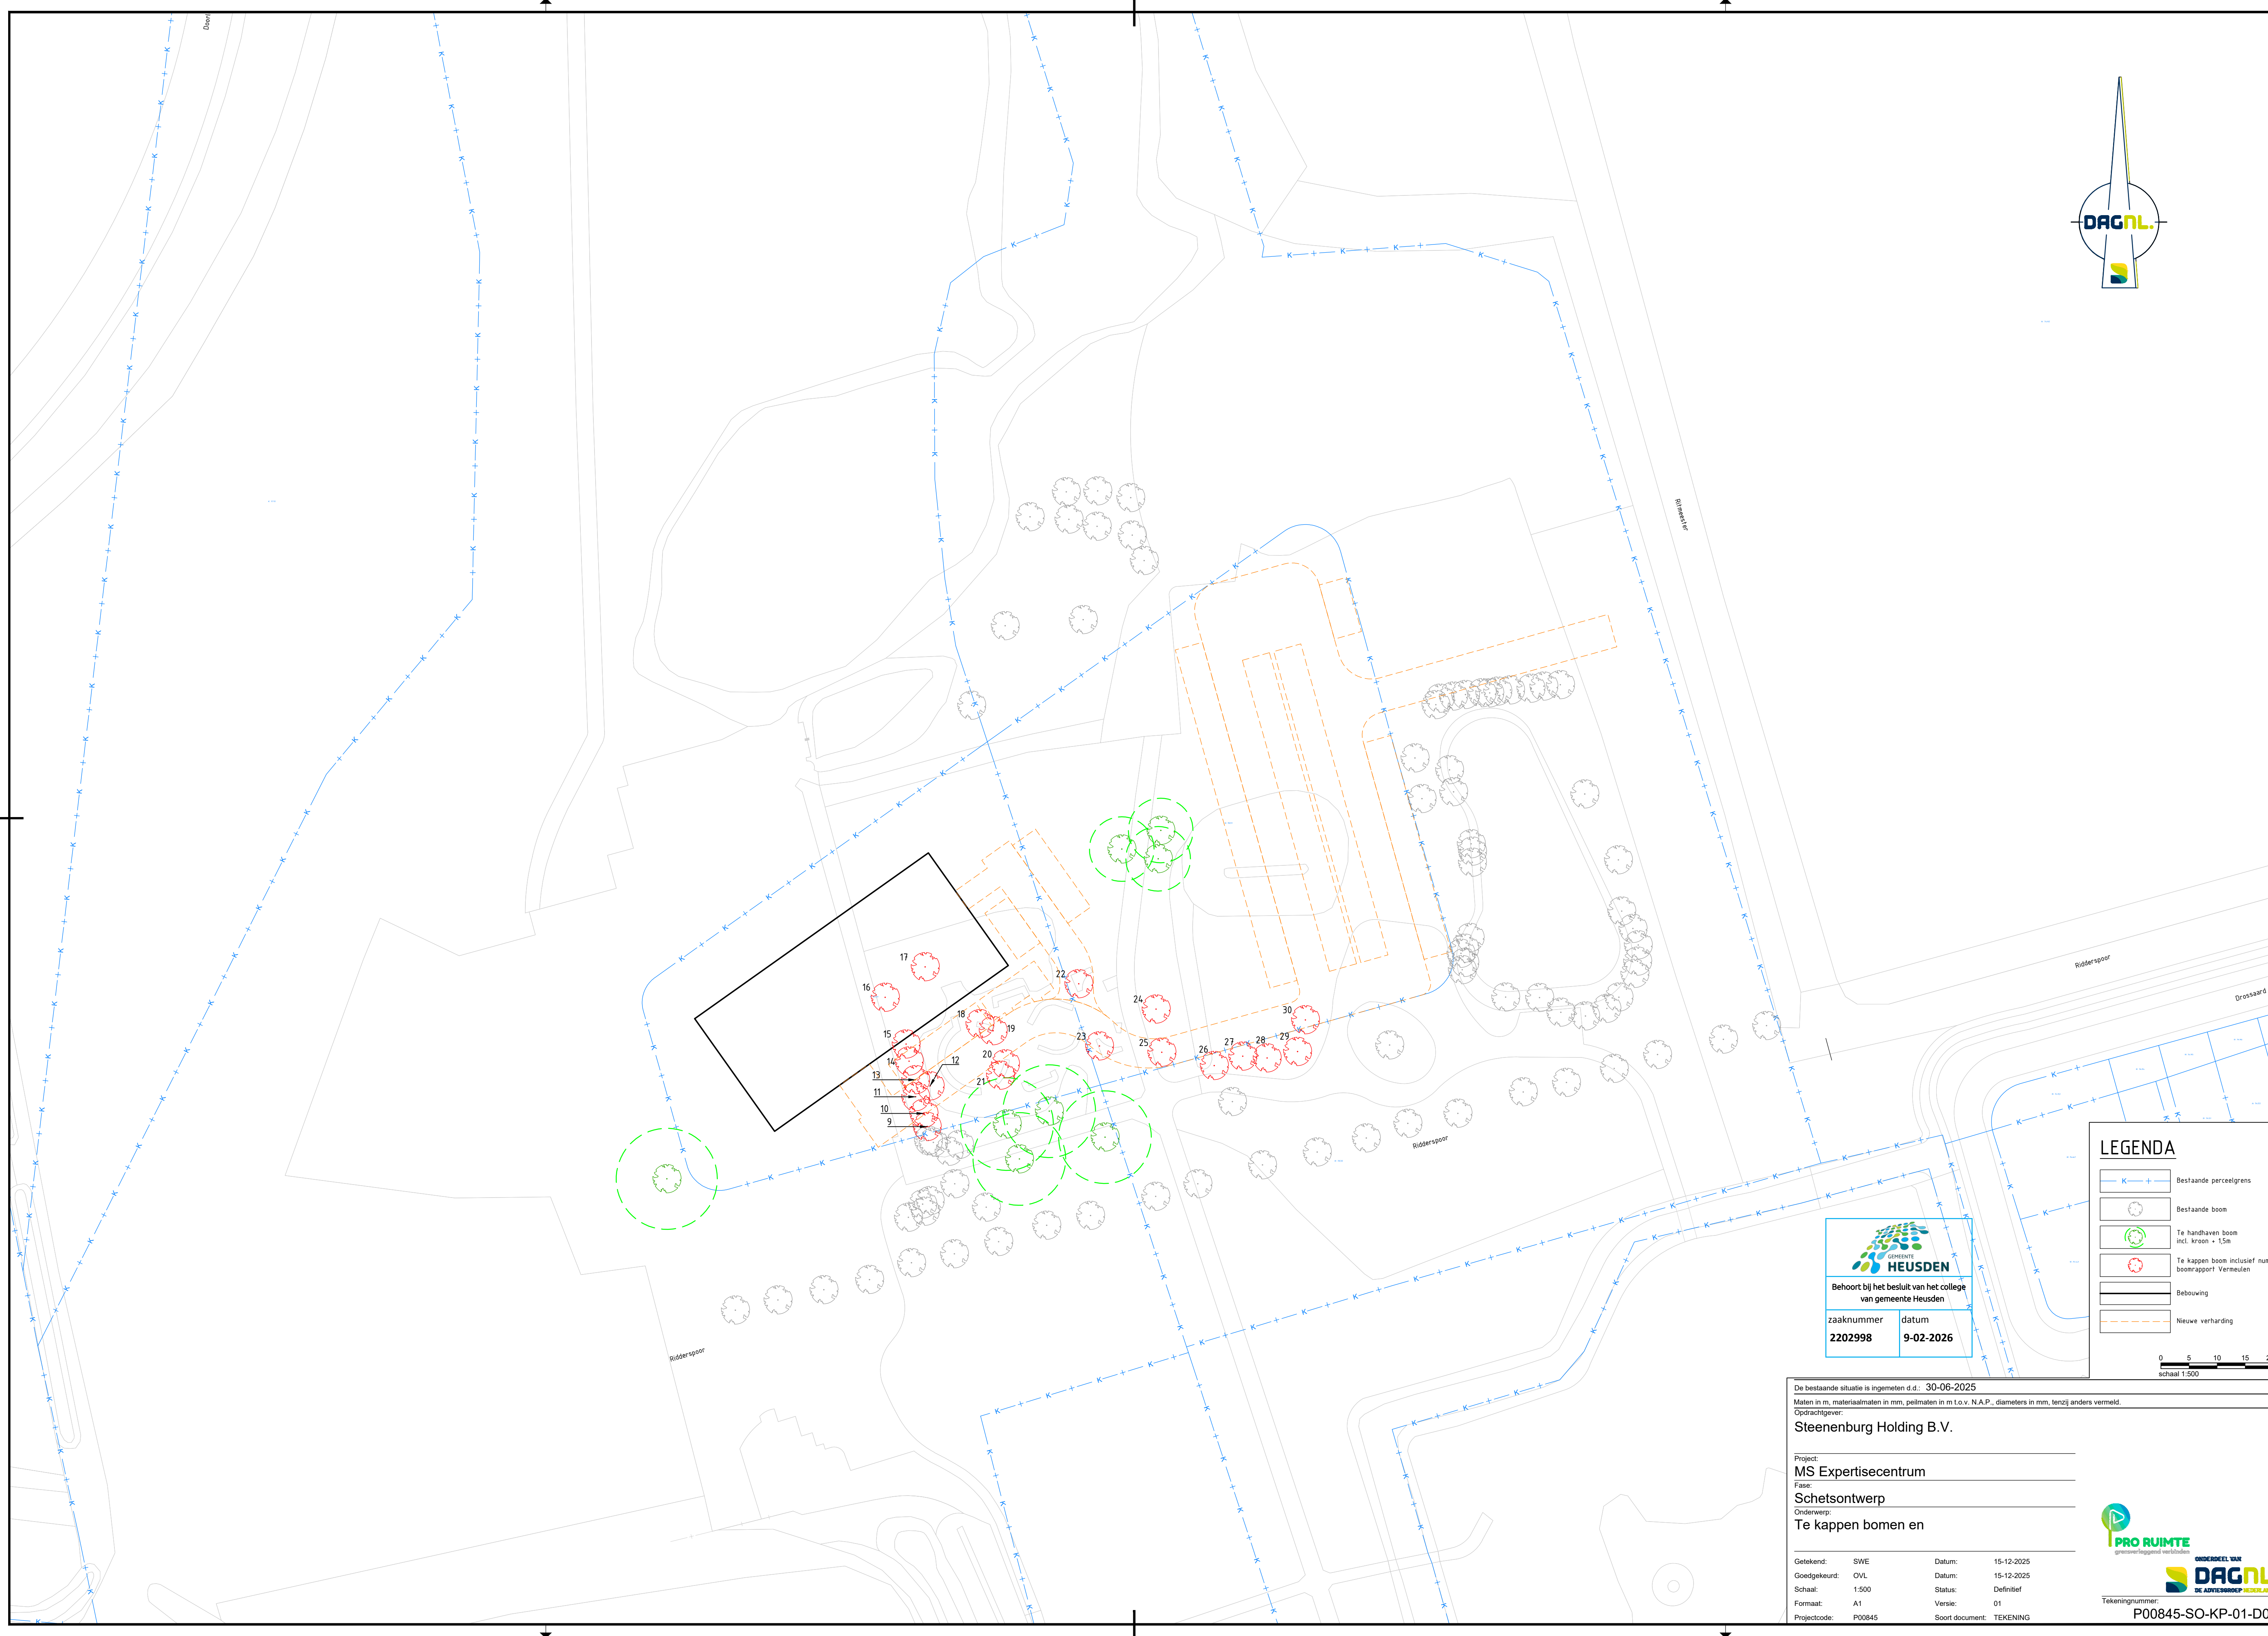

LEGENDA

- Bestaande perceelgrens
- Bestaande boom
- Te handhaven boom incl. kroon + 15m
- Te kappen boom inclusief nummer boomsrapport Vermeulen
- Bebouwing
- Nieuwe verharding

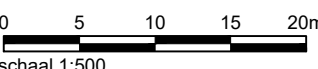



GEHEENTE
HEUSDEN

Behoort bij het besluit van het college
van gemeente Heusden

zaaknummer	datum
2202998	9-02-2026

De bestaande situatie is ingemeten d.d.: **30-06-2025**

Maten in m, materiaalmaten in mm, peilmaten in m t.o.v. N.A.P., diameters in mm, tenzij anders vermeld.

Opdrachtgever:

Steenenburg Holding B.V.

Project:

MS Expertisecentrum

Fase:

Schetsontwerp

Onderwerp:

Te kappen bomen en

Getekend:	SWIE	Datum:	15-12-2025
Goedgekeurd:	OVL	Datum:	15-12-2025
Schaal:	1:500	Status:	Definitief
Formaat:	A1	Versie:	01
Projectcode:	P00845	Soort document:	TEKENING



PRO RUIMTE
groenverrijkt gebied



ORDERDEEL VAN
DAGNL
DE ADRESWIJZER HEUSDEN

Tekeningnummer:
P00845-SO-KP-01-D01