

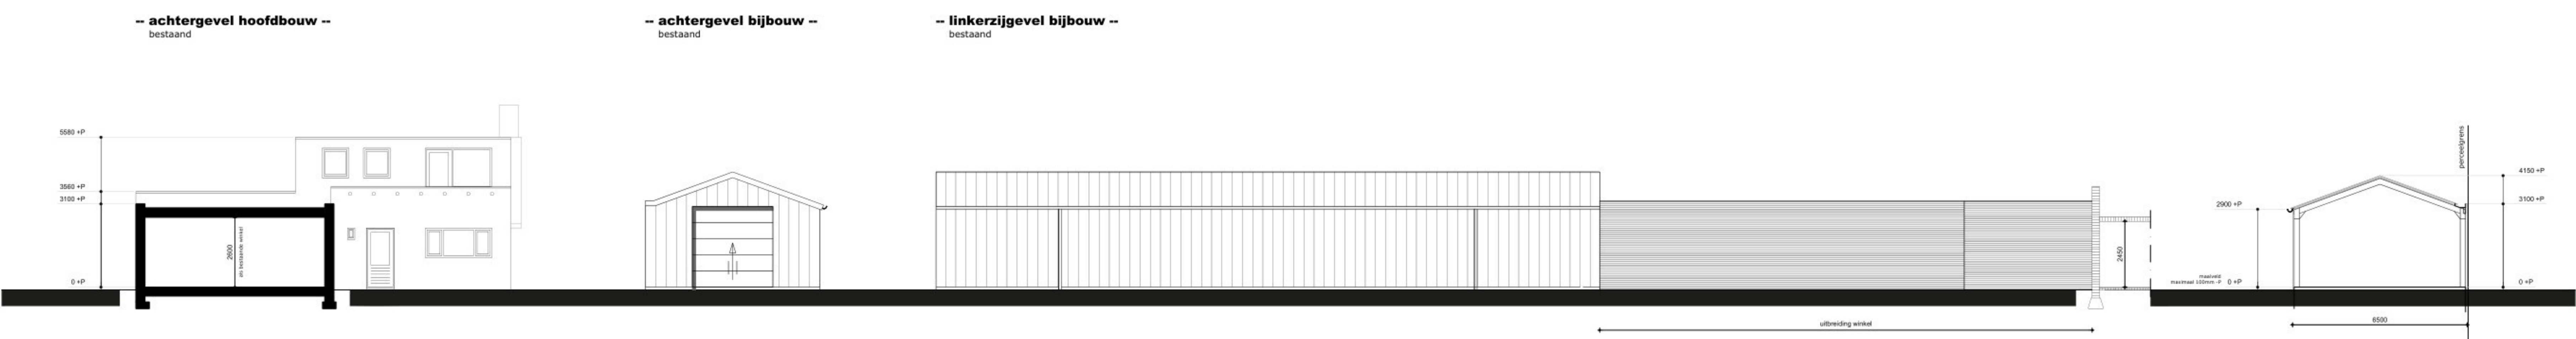
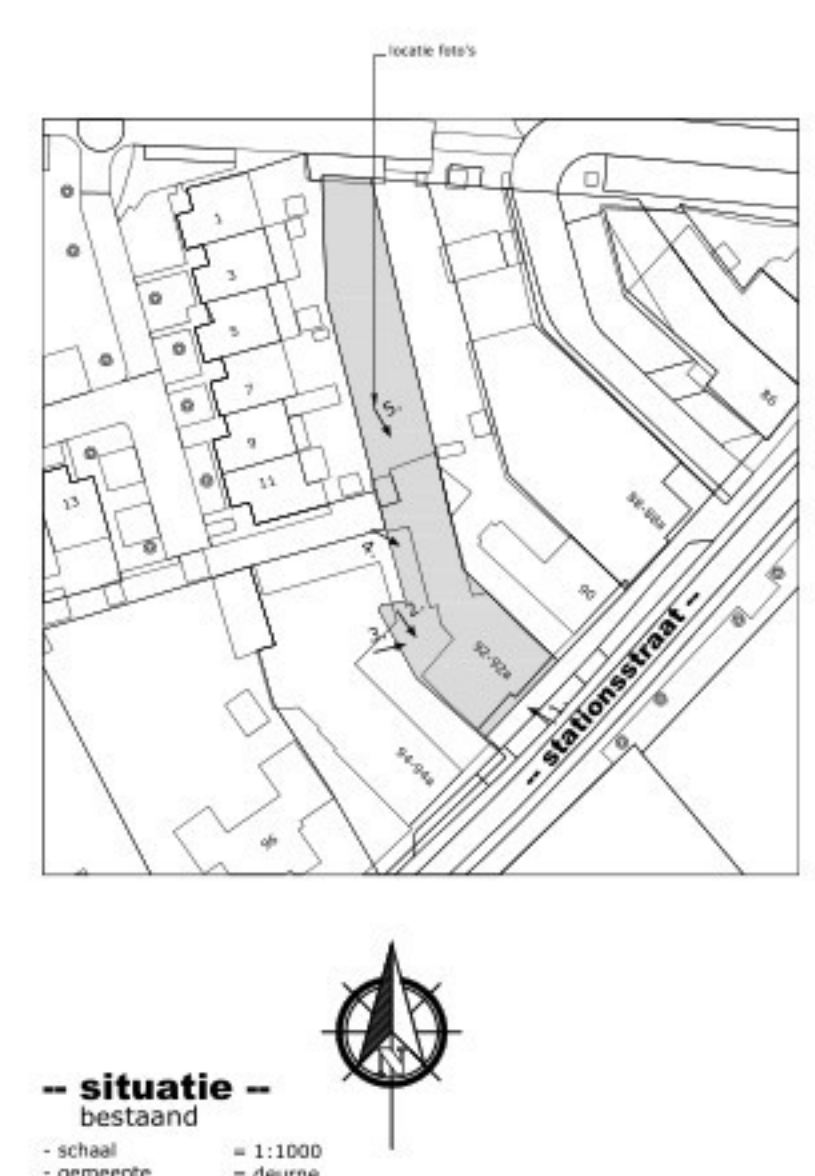


renvooi kleur- en materiaalstaat:		
Onderdeel:	Materiaal:	Kleur:
- gevel	gevelsteen	als bestaand
- gevel voegwerk	zand-cement	volgens monder
- gevel bekleding	sandwichpaneel	riem
- kozijnen	hout	als bestaand
- deuren	hout	als bestaand
- dak	sandwichpaneel	antraciet mat
- dak	bitumen	zwart
- dak goten	pvc	grijs
- dak windezer	metaal	antraciet mat


renvooi bouwkosten:		
Onderdeel:	Materiaal:	NOES 2025
- uitbreiding winkel	355m²	36,0 per m²
- oprichten bijbouw	720m²	79,0 per m²
- totaal bouwkosten		193.910,00 euro

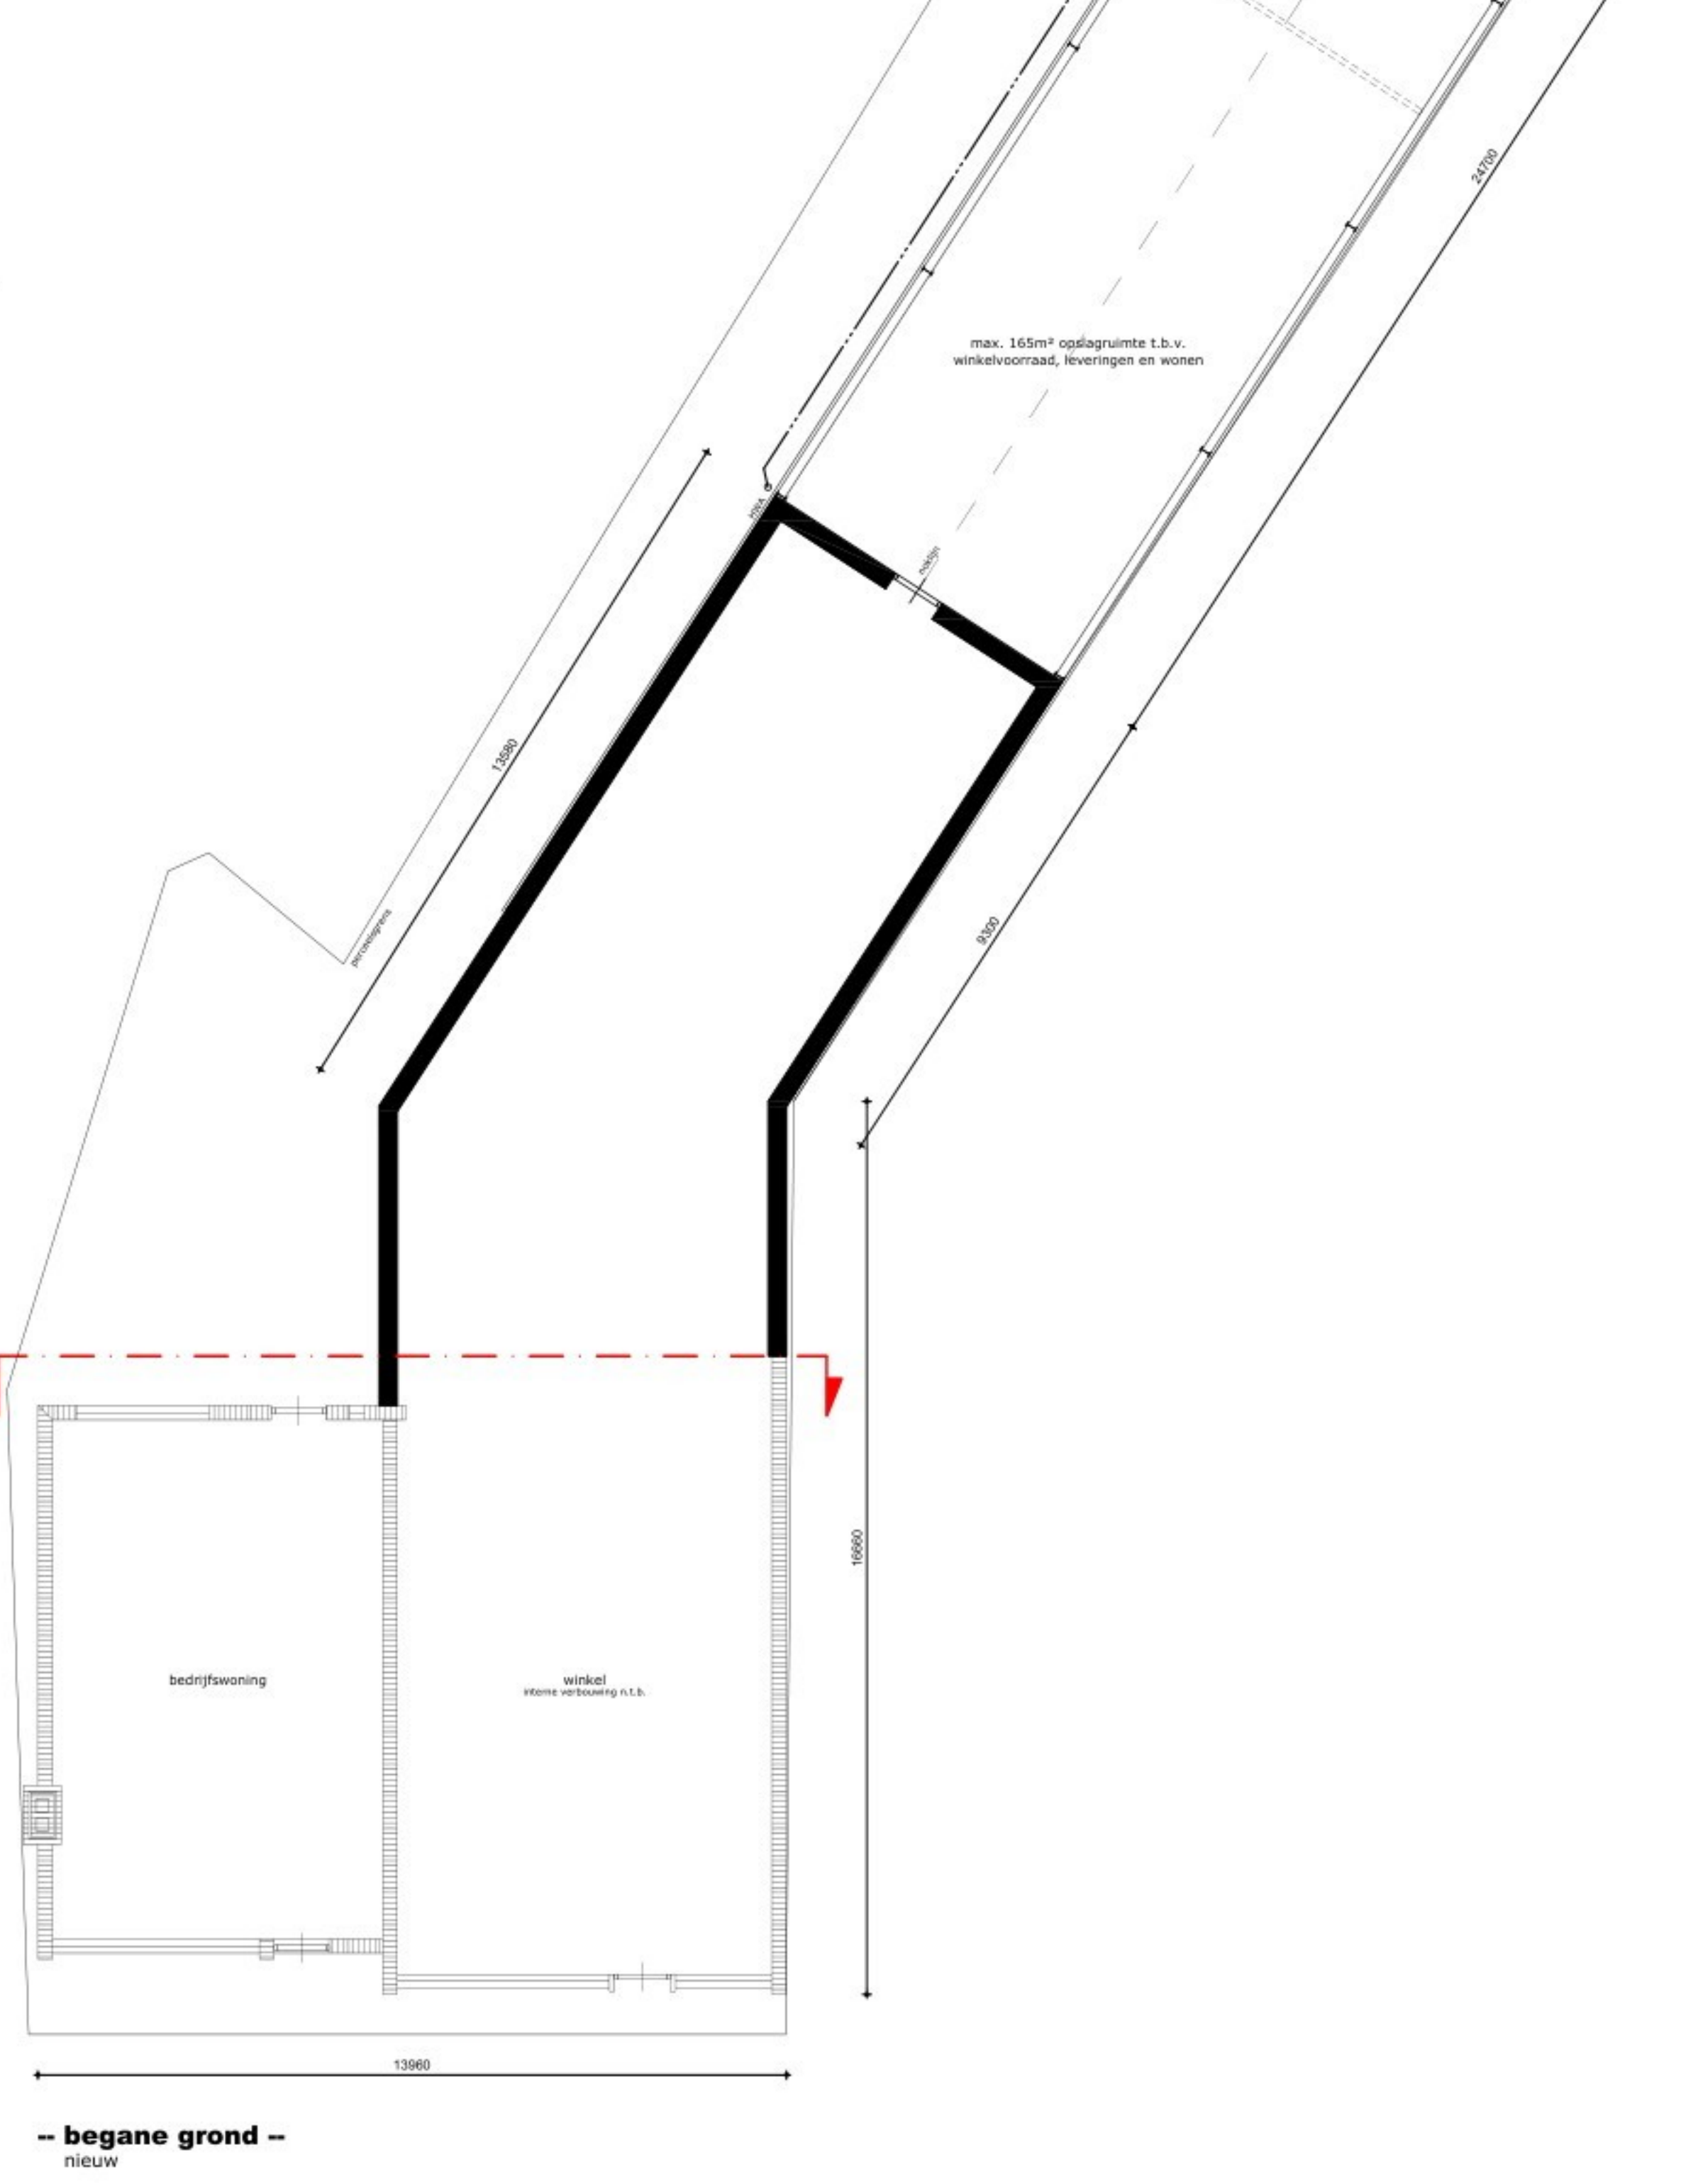

renvooi infiltratie:	
infiltratiesysteem geschikt voor zandgronden bij hoge grondwaterstand tot max 1,12m rnv.	
fabr. deha, type Duboren PP Ransbow 35 x 300, s.g., afm. 1,020x0,6x0,20mm	
plaatting op eigen terrein, i.o.m. opdrachtgever	
horizontaal dekoppervlak	= 273m²
benodigde waterberging	= 273x0,05
	= 15,38m³
aantal kraten 16,38/0,3	= 55 kraten
hemelwater op verhardoppervlak infiltreren onderzocht naar eigen tuin / borders, vgs, n.b. borden.	

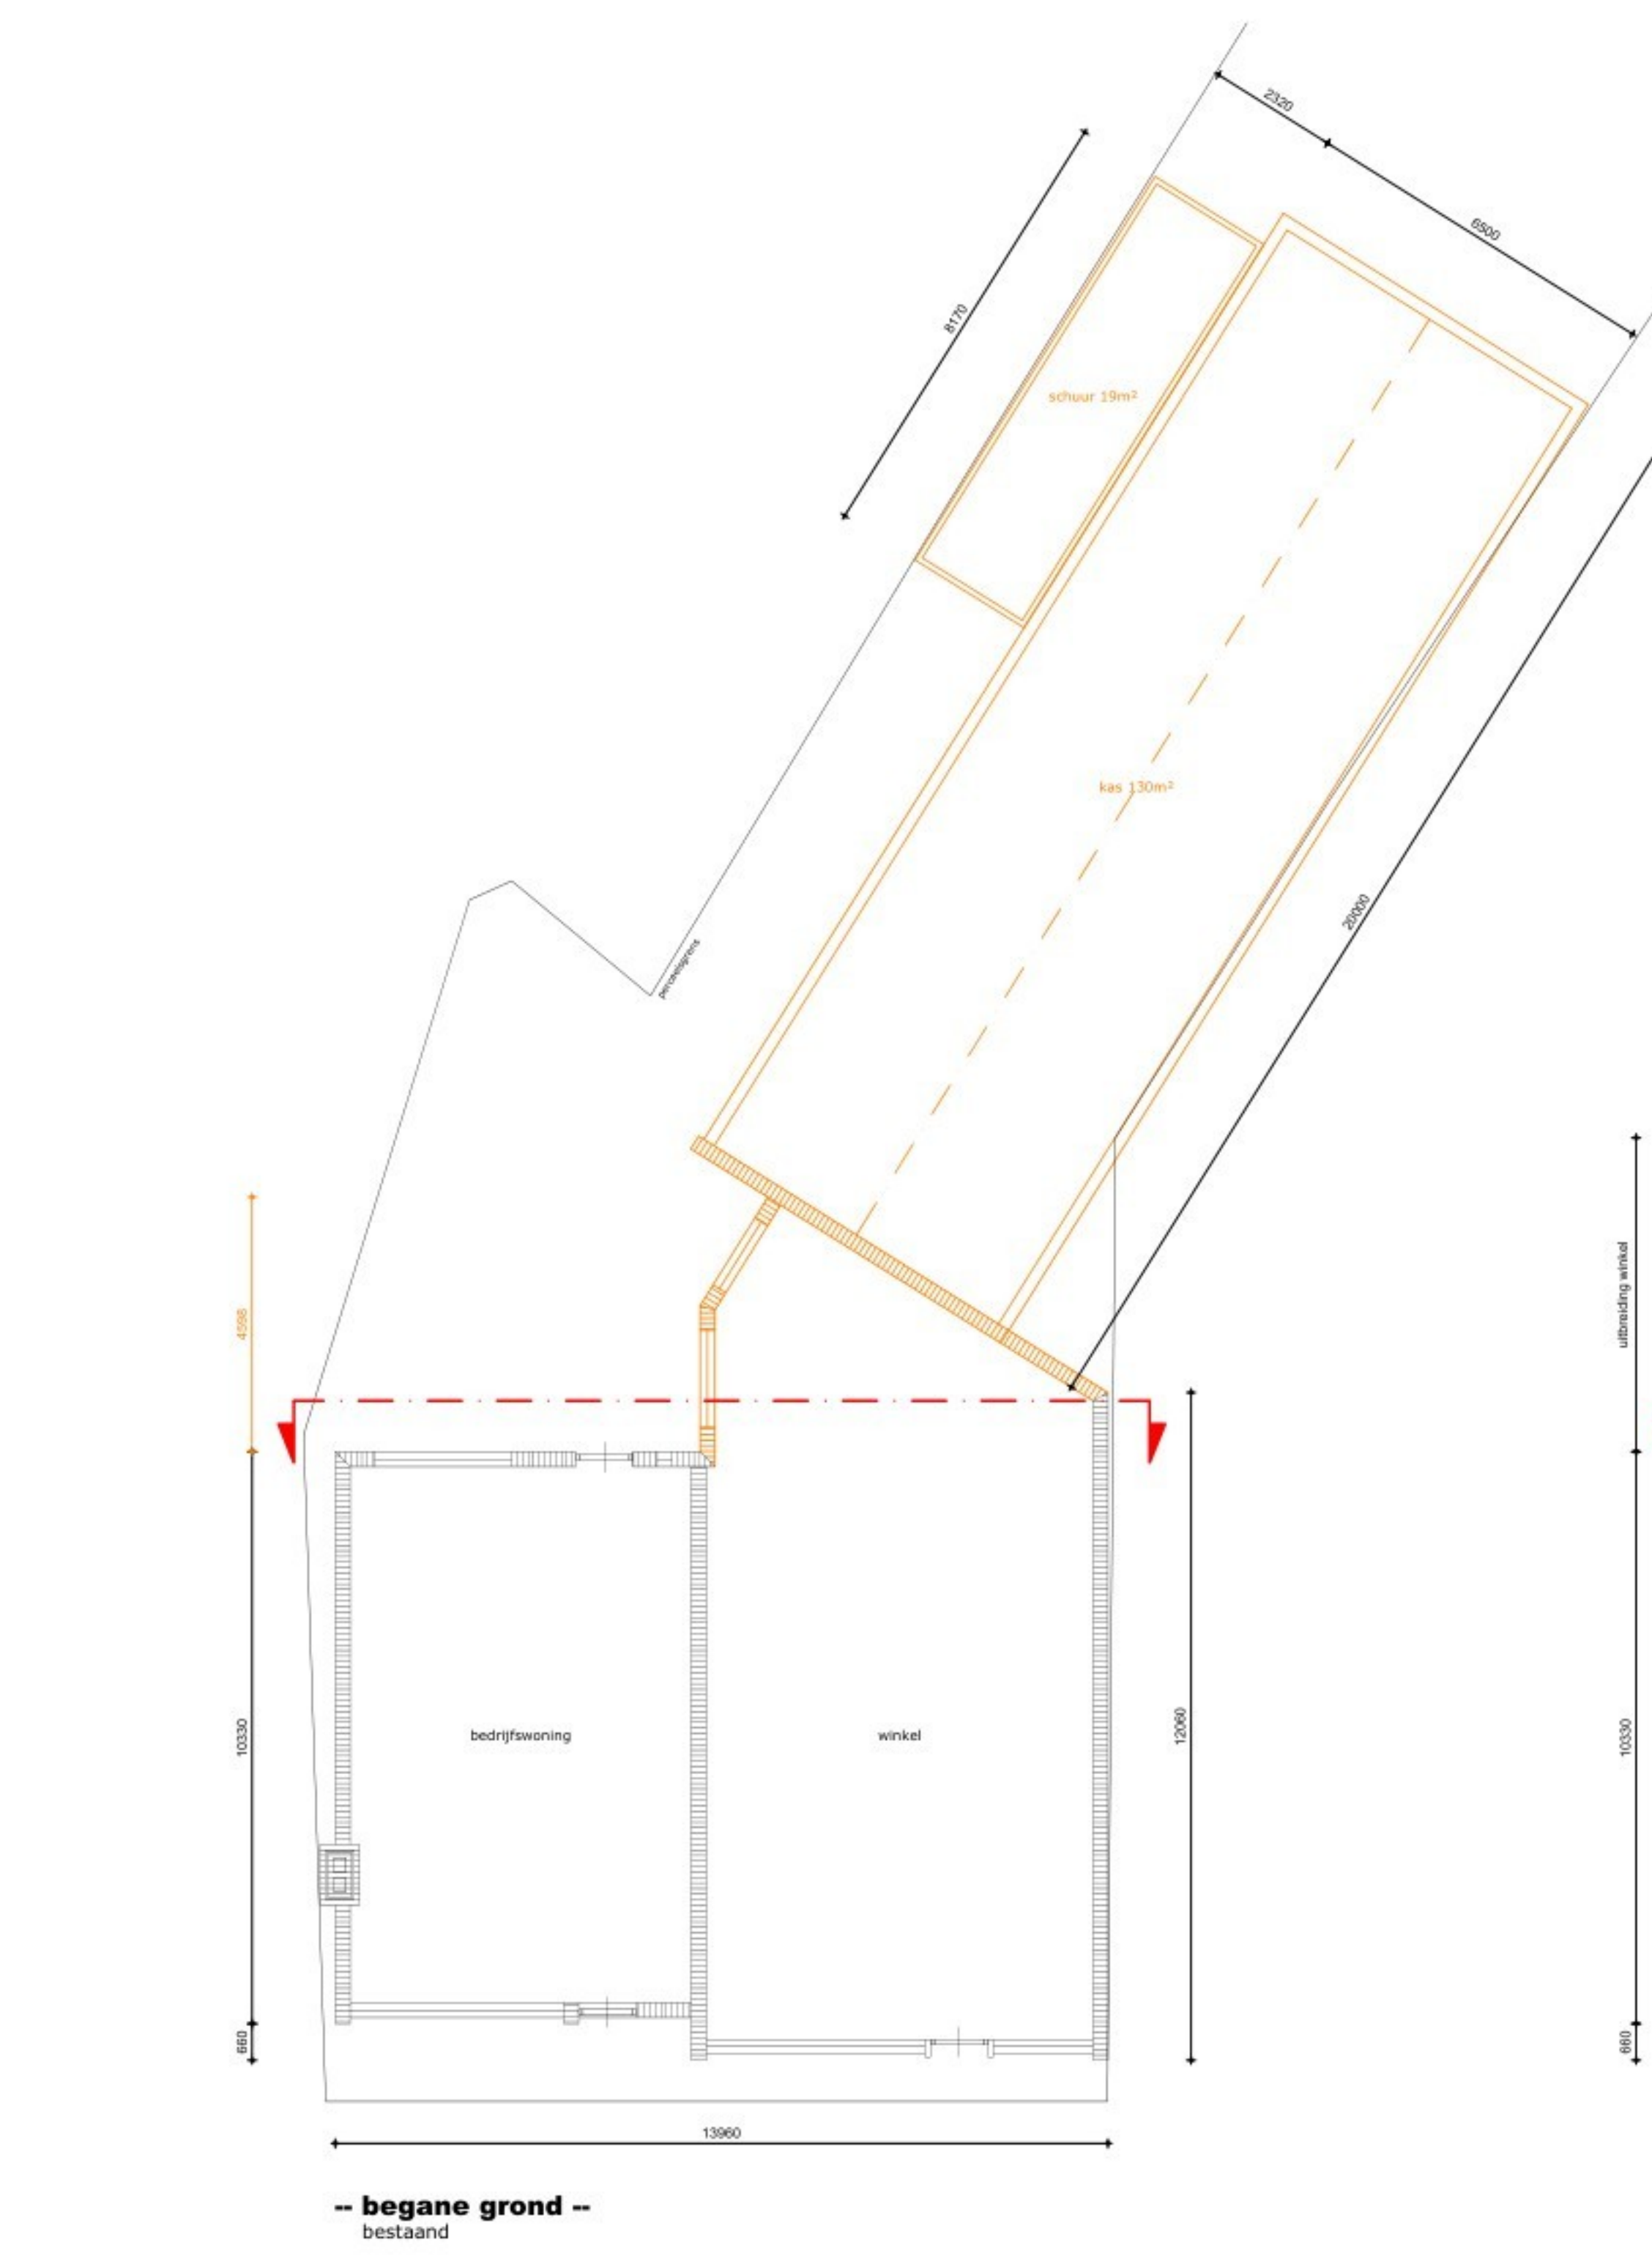

-- situatie --
bestaand
- schaal = 1:1000
- gemeente = deurne

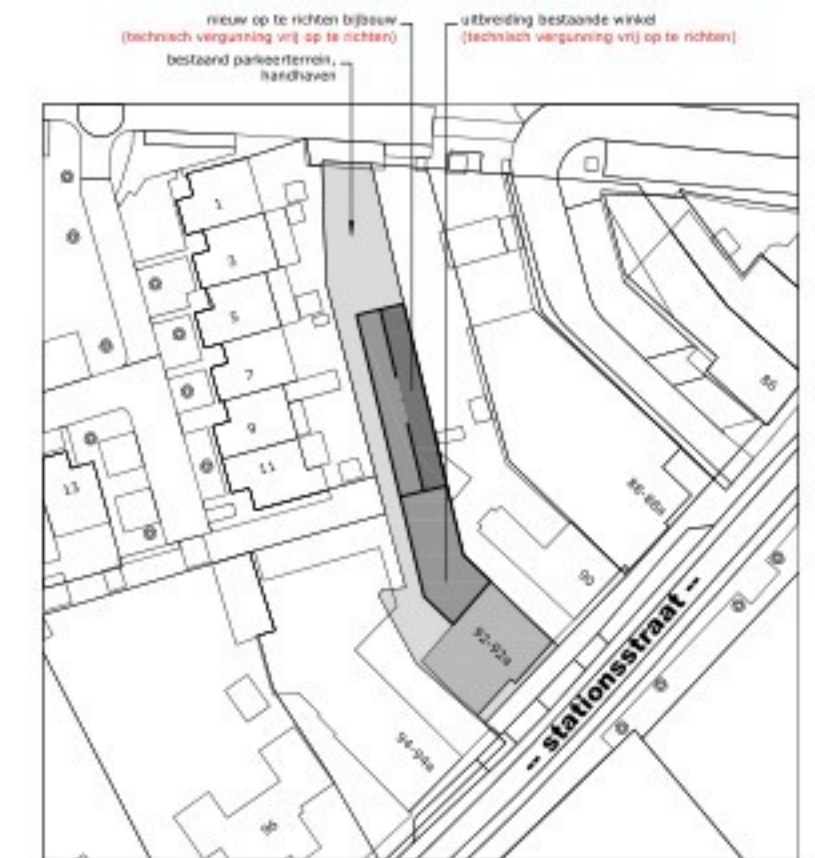

renvooi materialen:
= slopen
= bestaand

250809.V01
schetsontwerp

project: uitbreiden winkel + oprichten bijbouwen stationsstraat 92
opdrachtgever: [redacted]

tekeningschrijving: [redacted]
schaal: 1:100
tekeningsformaat: A0 (979x841mm)
getekend: bart van venrooi
datum: 04-02-2026
gewijzigd: [redacted]

-- situatie --
nieuw
- schaal = 1:1000
- gemeente = deurne

bart van venrooi
bouwstudio