
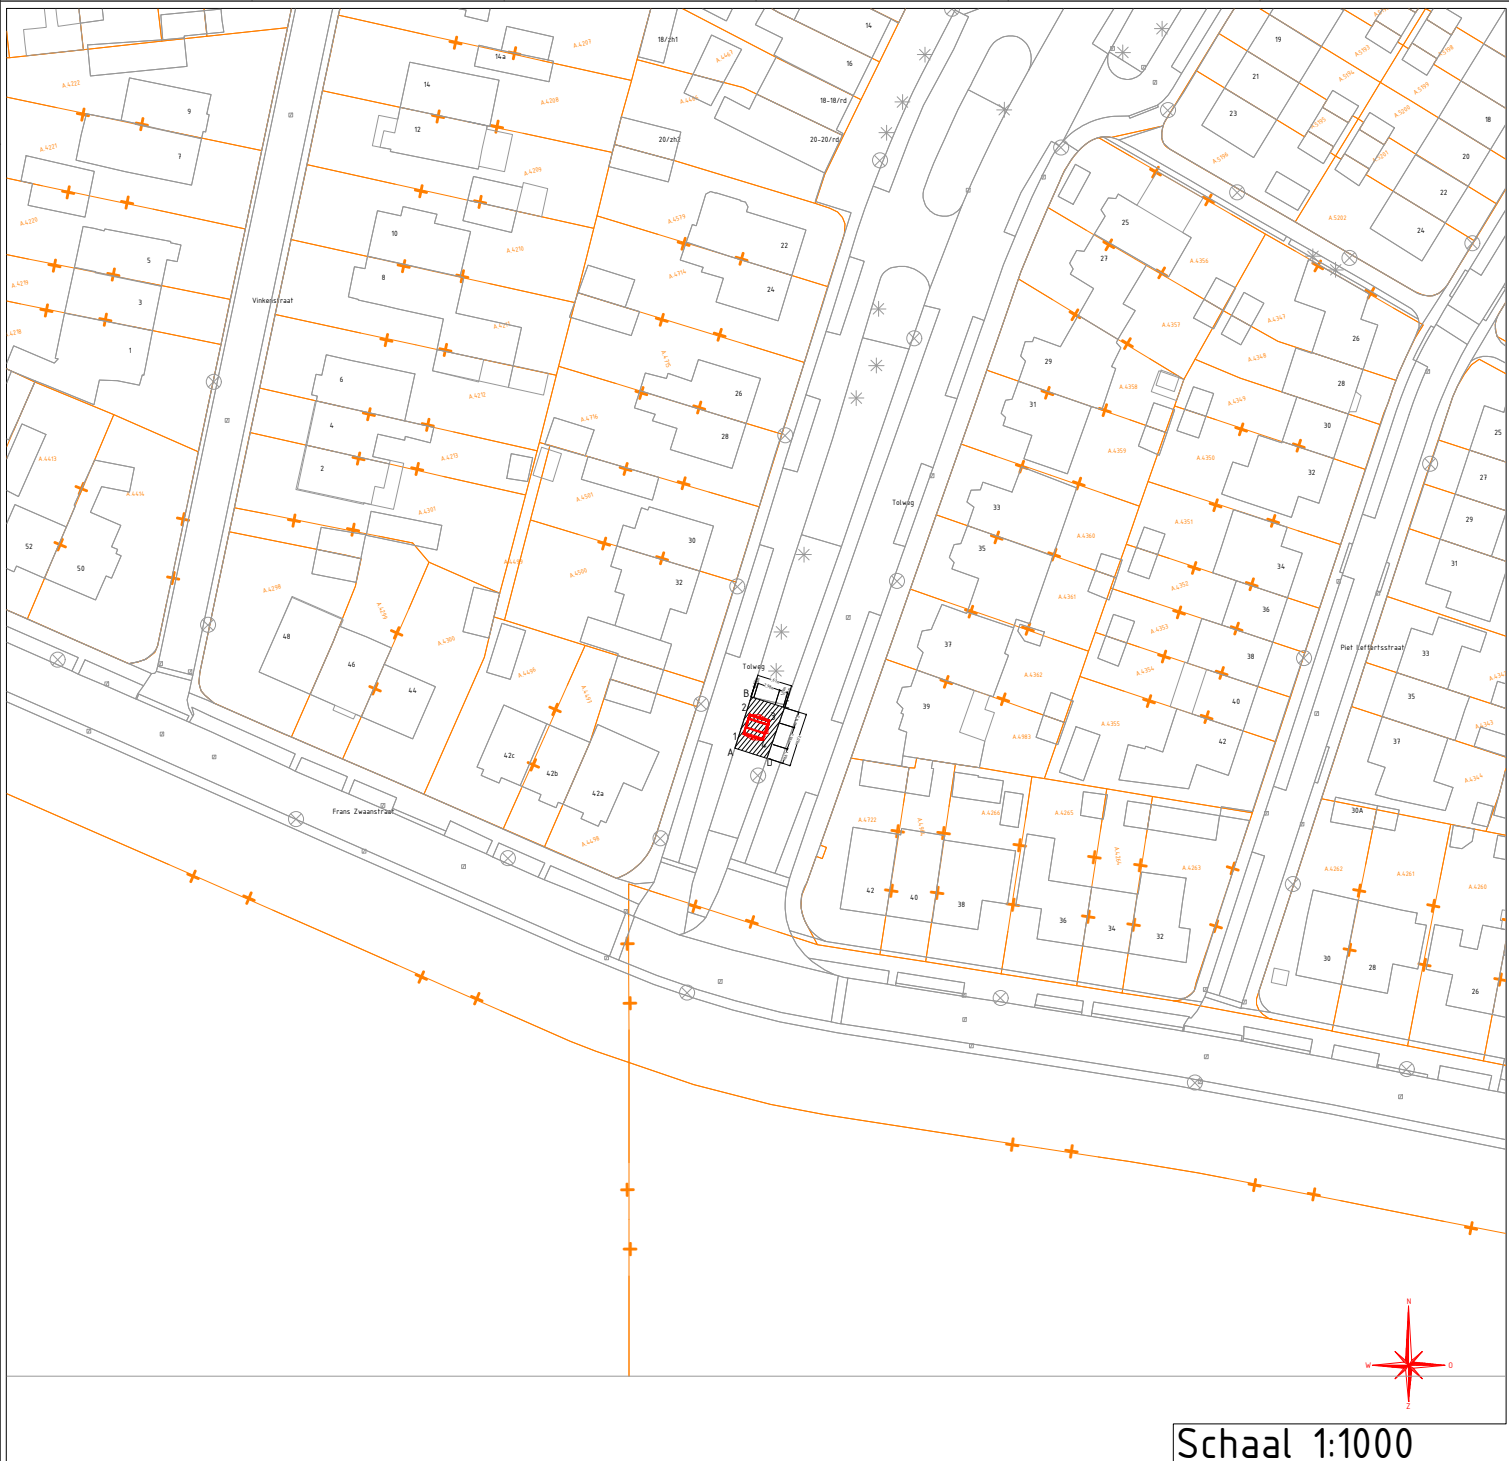


Z-Waarde: Huidig maaiveld is toekomstig maaiveld						Kadastrale Gemeente: Gemeente, Sectie: A, Perceel: 5364					
Coördinaten nieuw station						Coördinaten grond					
Hoekpunt 1:	X=97114.97	Y=486905.49	Hoekpunt 2:	X=97115.87	Y=486908.31	Hoekpunt A:	X=97114.01	Y=486903.71	Hoekpunt B:	X=97116.18	Y=486910.46
Hoekpunt 3:	X=97118.71	Y=486907.41	Hoekpunt 4:	X=97117.82	Y=486904.59	Hoekpunt C:	X=97120.60	Y=486909.06	Hoekpunt D:	X=97118.26	Y=486902.36

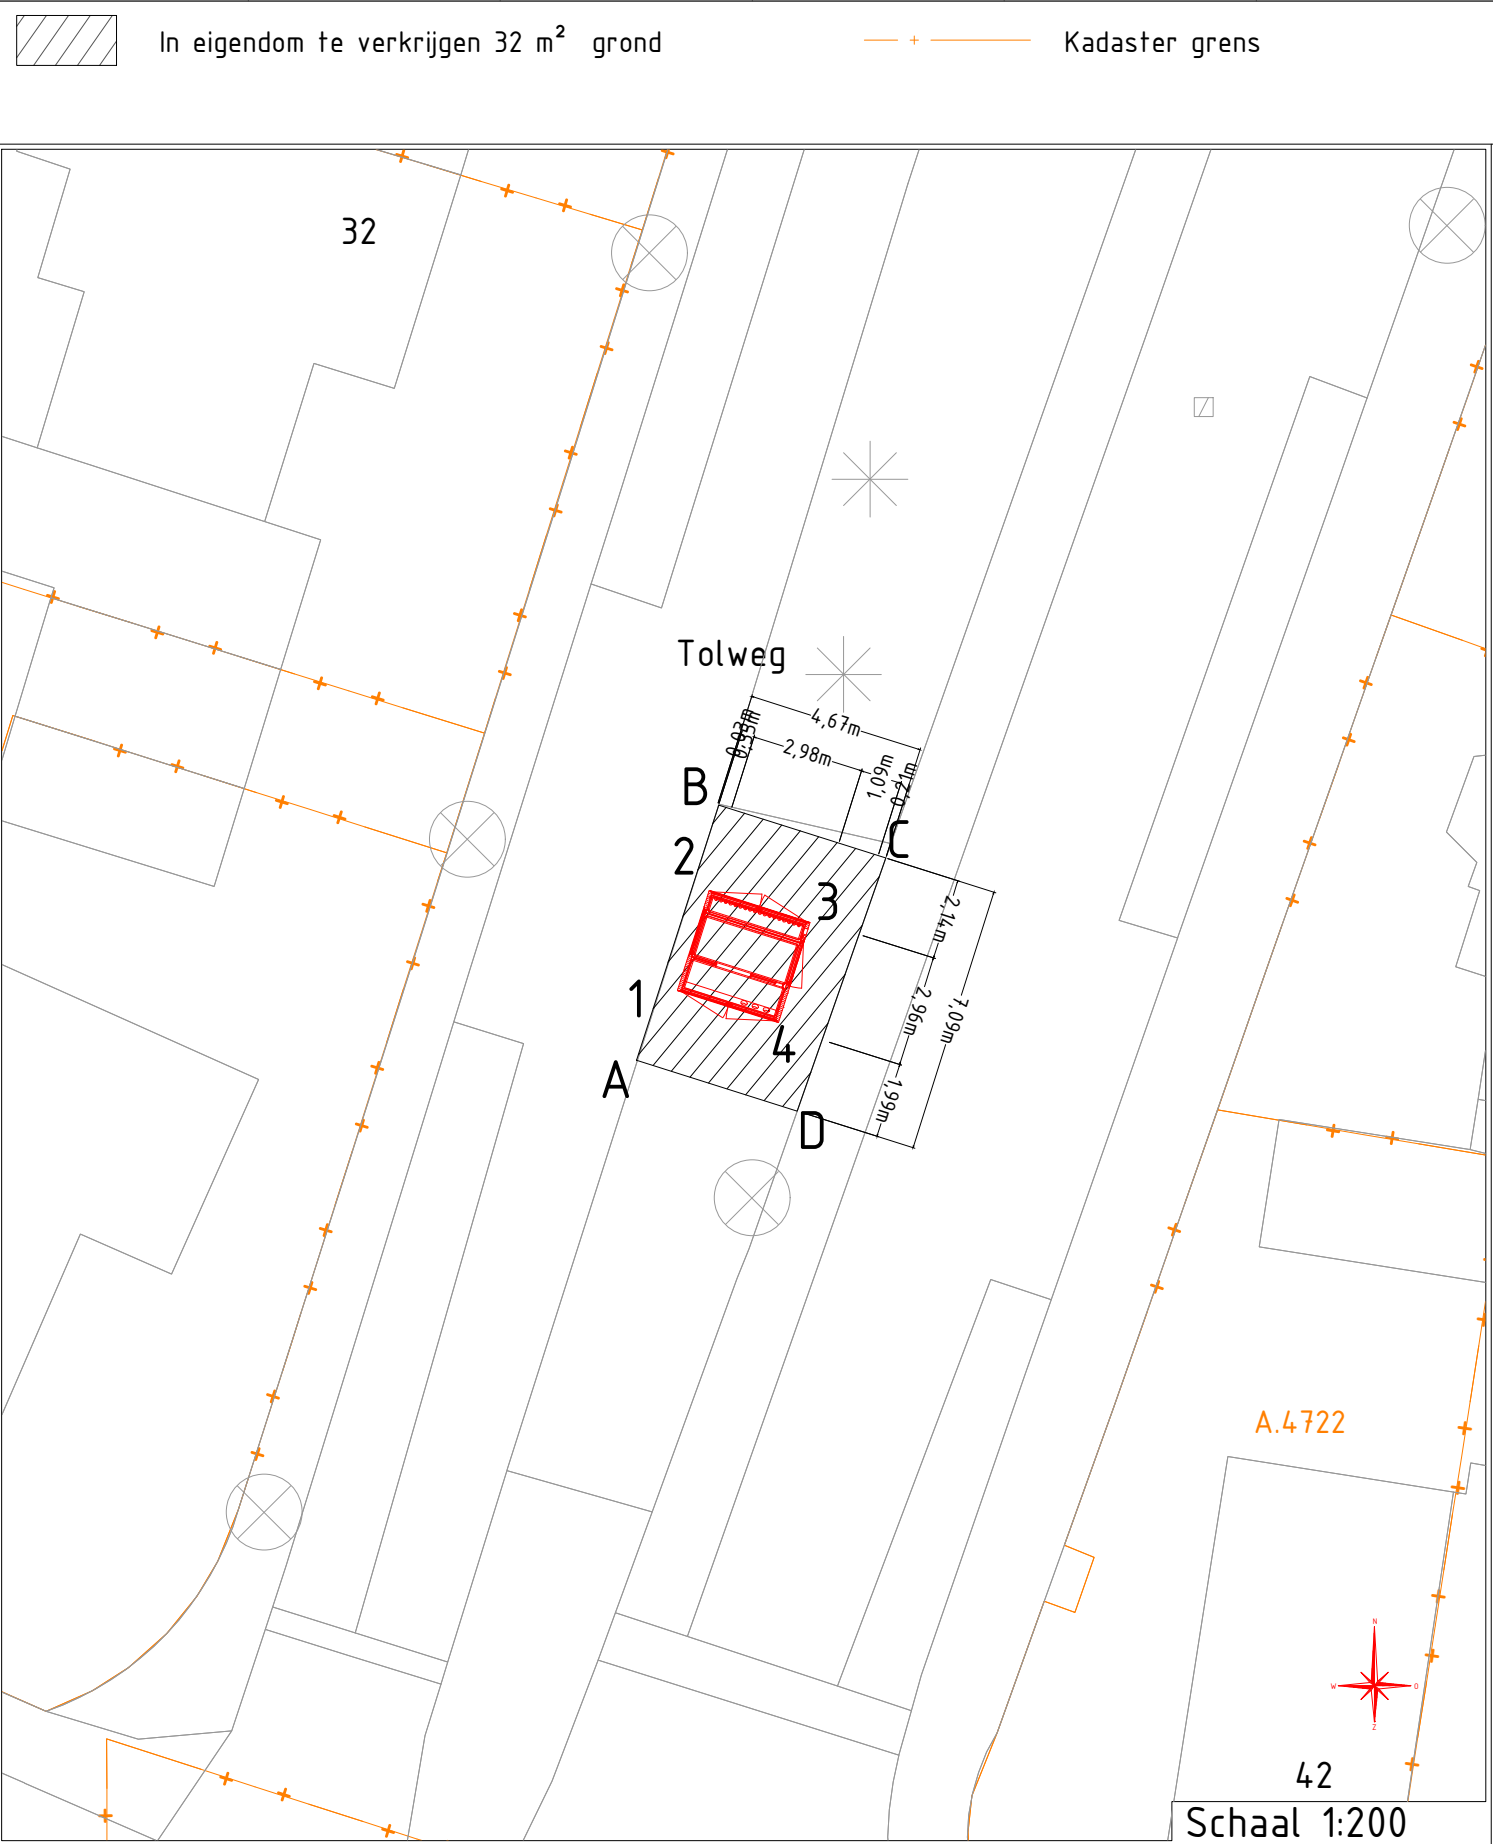

Tolweg \ Zandvoort Behuizing nr. 0 000 000 Stationstekening . / AKA Medium				Beheerkaart :	
				Datum :	28-4-2025
				Status :	Vorbereiding
				Schaal :	1:200/1:1000
				Discipline :	E-LS
				Blad nr:	1/2
				Formaat:	A3
				CS nr:	3176275
				Regio:	NHZ & Rijnland - IPZ
				Case nr:	310010_ST

	Gemeente: Zandvoort		Datum: 08-05-2025	
	Get. :		Datum:	Par.:
	Wijz. A :		Datum:	Par.:
	Wijz. B :		Datum:	Par.:
	Wijz. C :		Datum:	Par.:
	Engineer :		Tel. nr :	