

Z-Waarde: Huidig maaiveld is toekomstig maaiveld


Coördinaten nieuw station

Hoekpunt 1:	X=103034.369	Y=487697.625	Hoekpunt 2:	X=103036.794	Y=487699.322
-------------	--------------	--------------	-------------	--------------	--------------

Hoekpunt 3:	X=103038.502	Y=487696.880	Hoekpunt 4:	X=103036.077	Y=487695.184
-------------	--------------	--------------	-------------	--------------	--------------

 In eigendom te verkrijgen 37 m² grond  +  Kadaster grens

— + — Kadaster grens

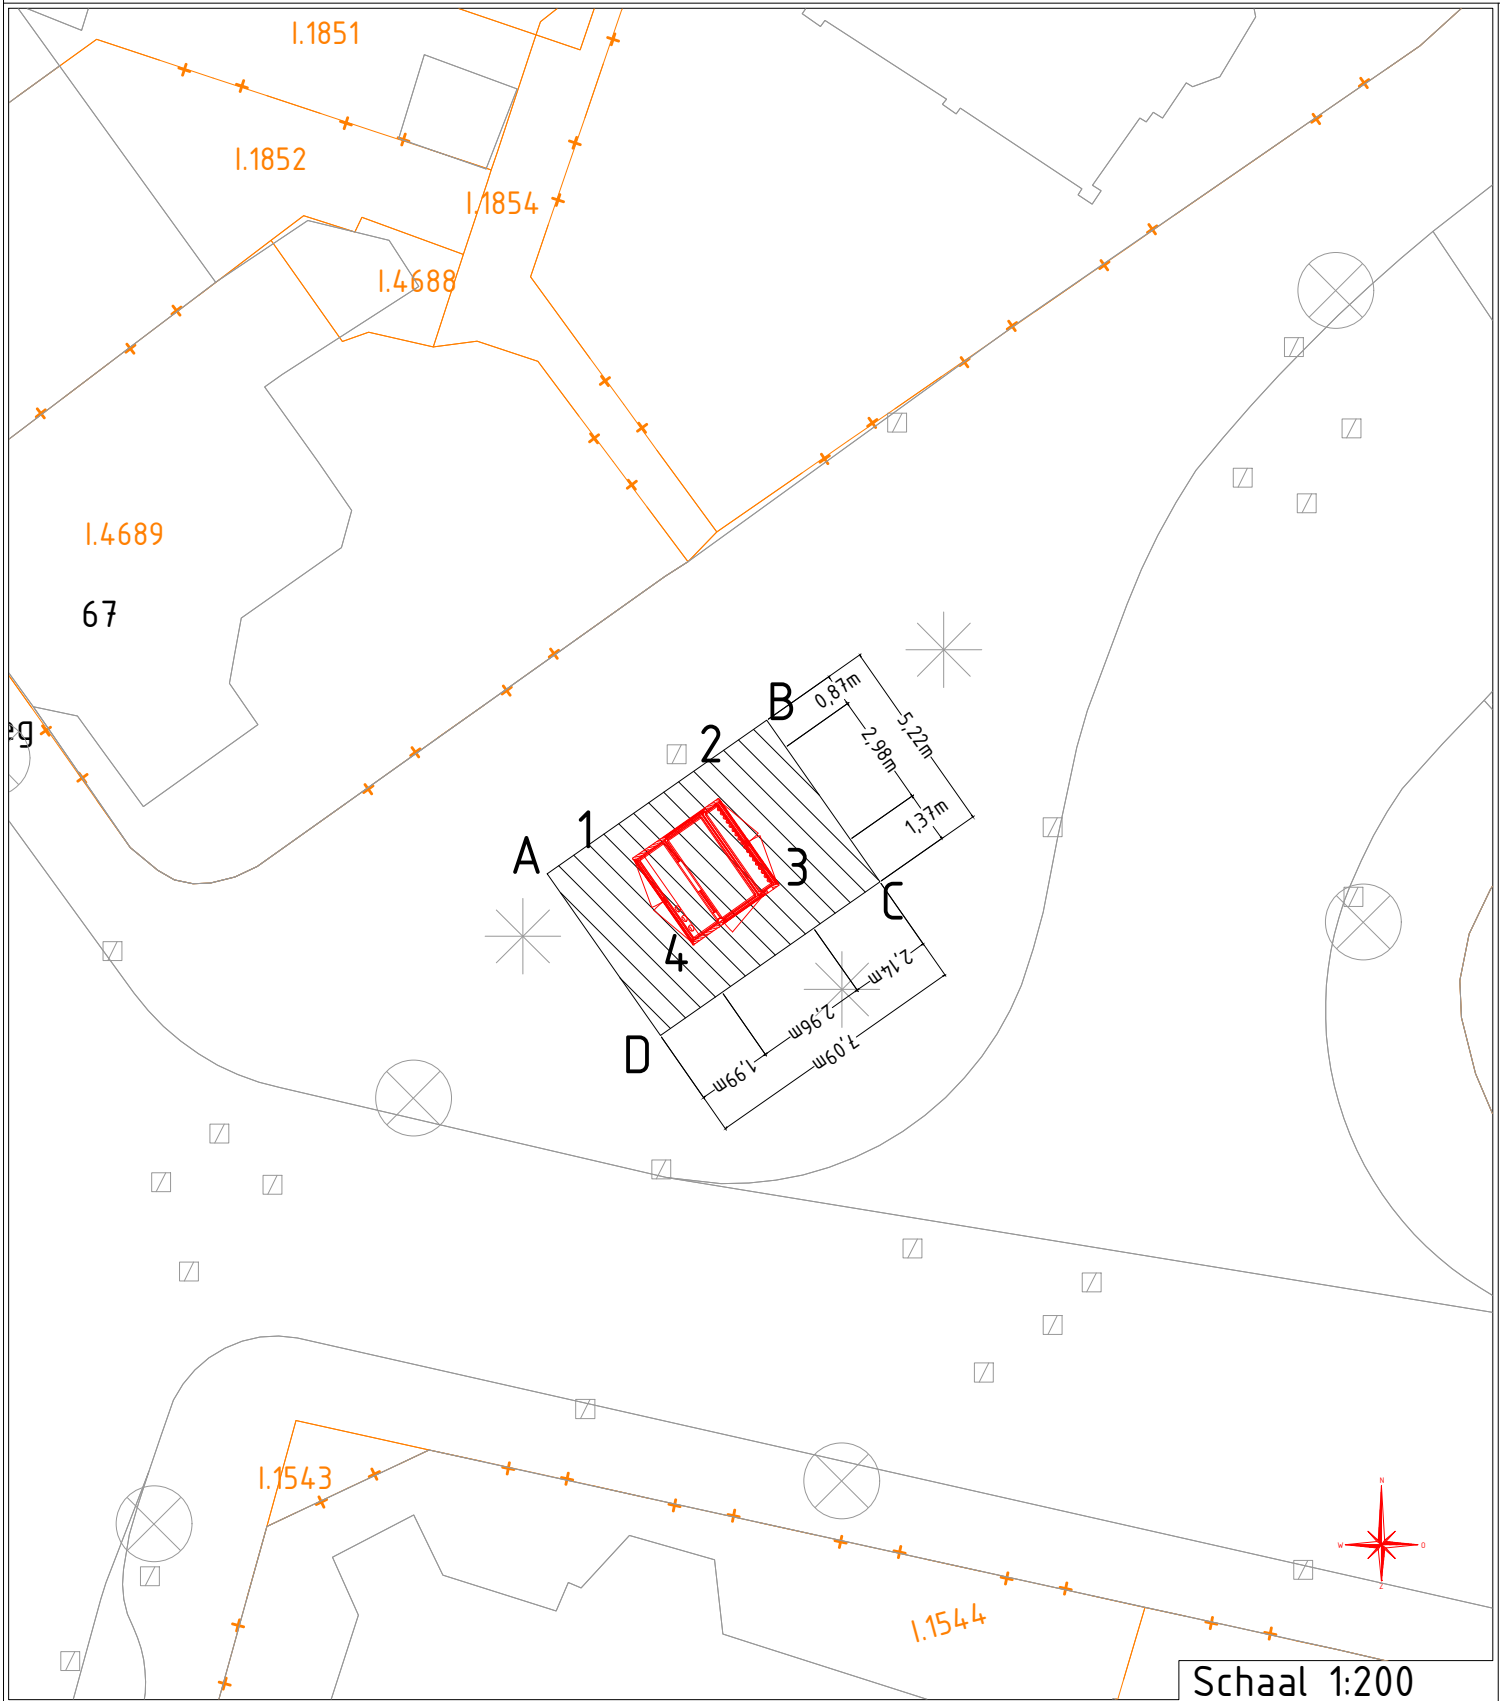

Kadastrale Gemeente: Haarlem, Sectie: I, Perceel: 5656

Coördinaten grond					
-------------------	--	--	--	--	--

Hoekpunt A:	X=103032.239	Y=487697.197	Hoekpunt B:	X=103038.047	Y=487701.261
-------------	--------------	--------------	-------------	--------------	--------------

Hoekpunt C:	X=103041.039	Y=487696.984	Hoekpunt D:	X=103035.232	Y=487692.920
-------------	--------------	--------------	-------------	--------------	--------------



Schaal 1:1000

Julianastraat \ Haarlem
Behuizing nr. 0 000 000
Stationstekening . / AKA Medium

Beheerkaart :

Datum	: 16-4-2025
-------	-------------

Status	: Nieuw
--------	---------

Schaal	: 1:200/1:1000
--------	----------------

Discipline : E-LS

Blad nr: 1/2	Formaat: A3
--------------	-------------

CS nr:	3174097
--------	---------

Regio:	NHZ & Rijnland - IPZ
--------	----------------------

Case nr:	307179
----------	--------

Liander
onderdeel van alliander

Gemeente: Haarlem

Get. : Datum: 16-04-2025

Wijz. A :	Datum:	Par.:
Wijz. B :	Datum:	Par.:

Wijz. B :	Datum:	Par.:
Wijz. C :	Datum:	Par.:

Engineer :	Tel. nr :
------------	-----------

Case nr: 30/1/9