


Z-Waarde: Huidig maaiveld is toekomstig maaiveld

Coördinaten nieuw station

Hoekpunt 1:	X=102911.63	Y=487974.73	Hoekpunt 2:	X=102909.04	Y=487976.16
Hoekpunt 3:	X=102910.48	Y=487978.77	Hoekpunt 4:	X=102913.07	Y=487977.33


 In eigendom te verkrijgen 37 m² grond + Kadaster grens

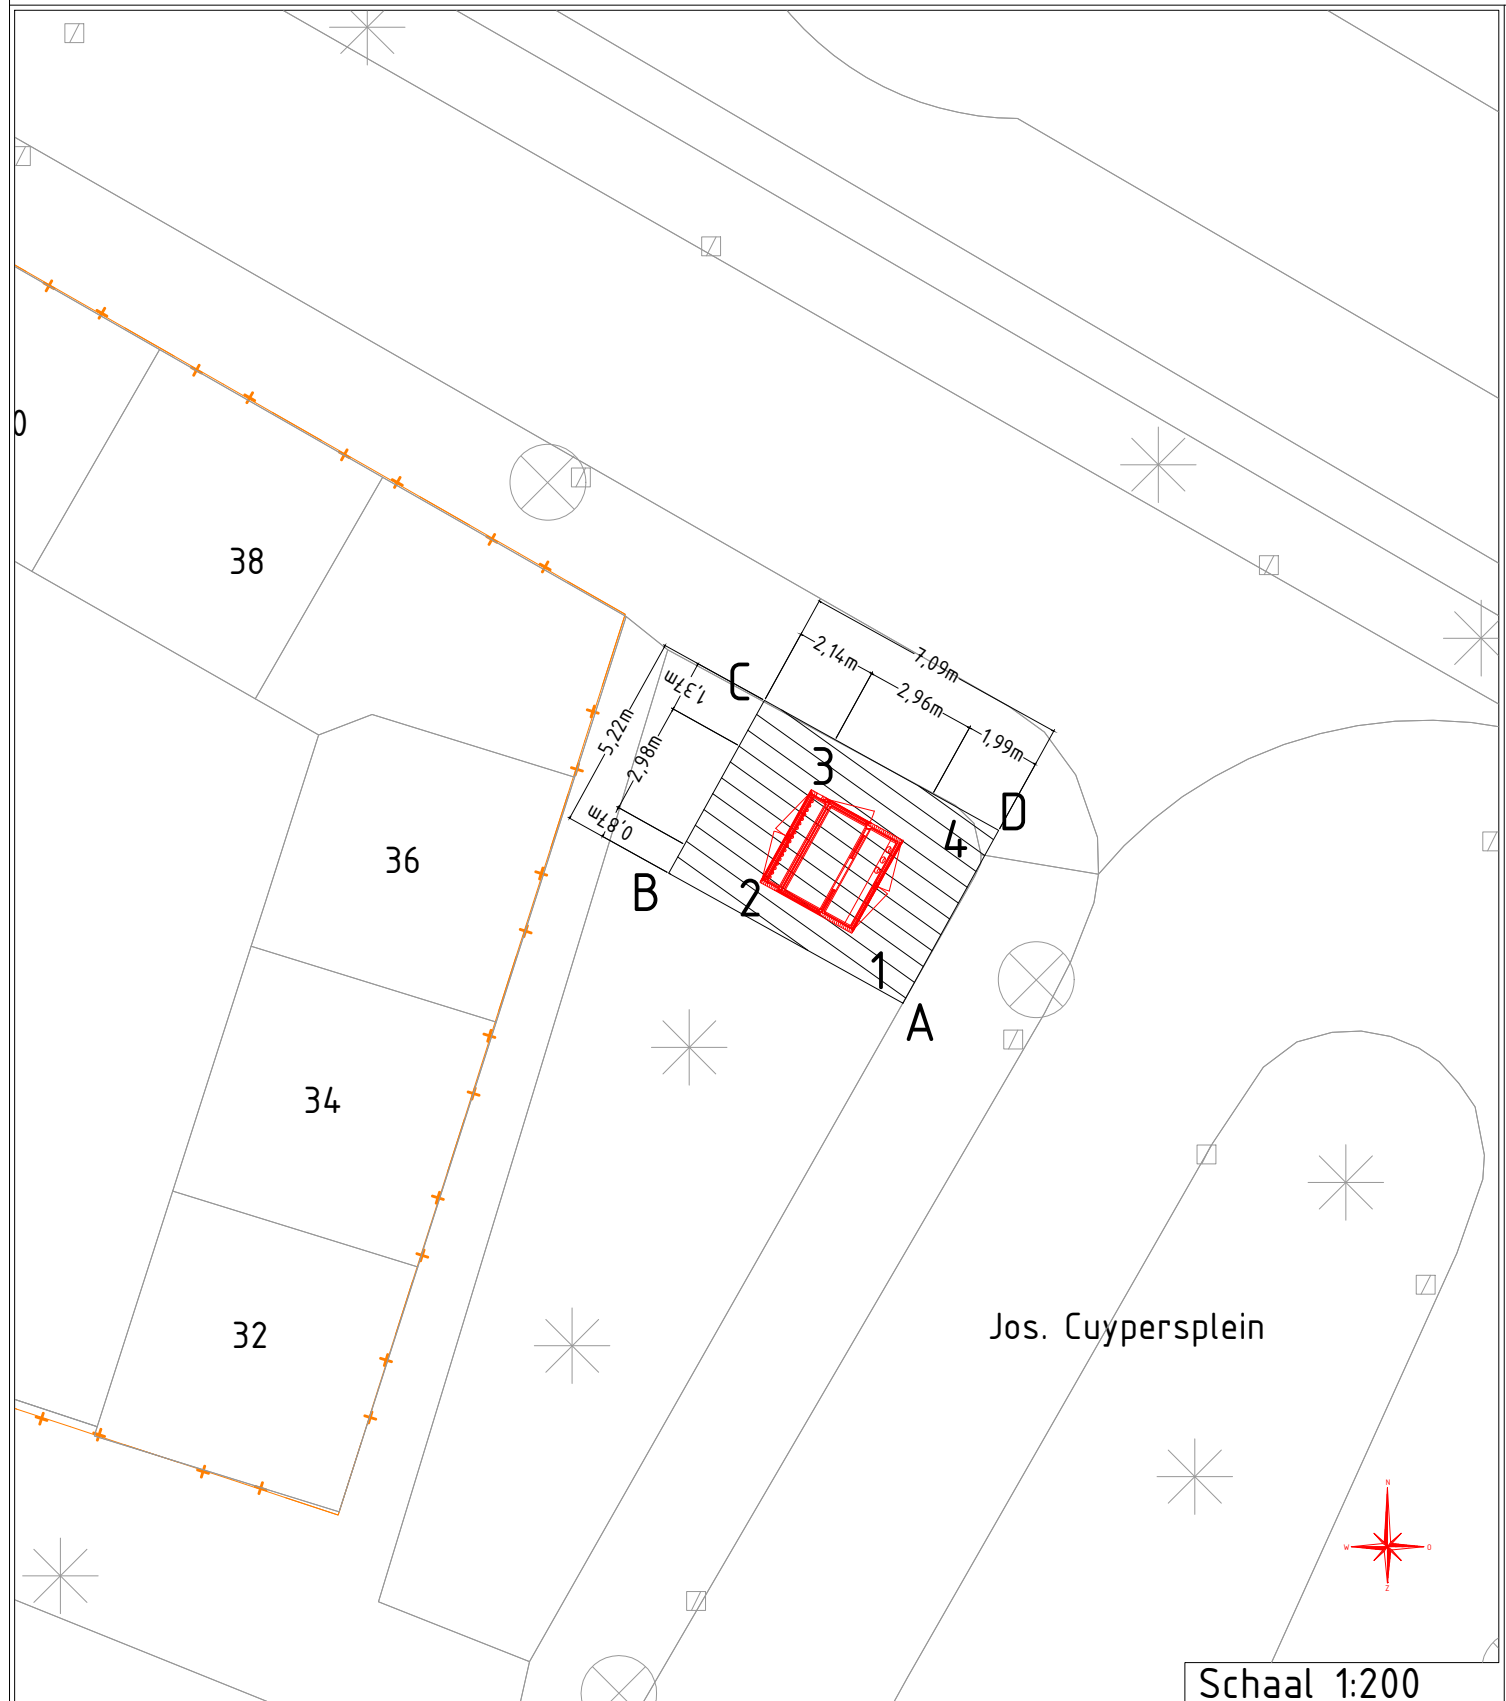

Kadastrale Gemeente: Gemeente, Sectie: I, Perceel: 5622

Coördinaten grond	
-------------------	--

Hoekpunt A:	X=102912.95	Y=487973.00	Hoekpunt B:	X=102906.75	Y=487976.44
Hoekpunt C:	X=102909.28	Y=487981.00	Hoekpunt D:	X=102915.48	Y=487977.57

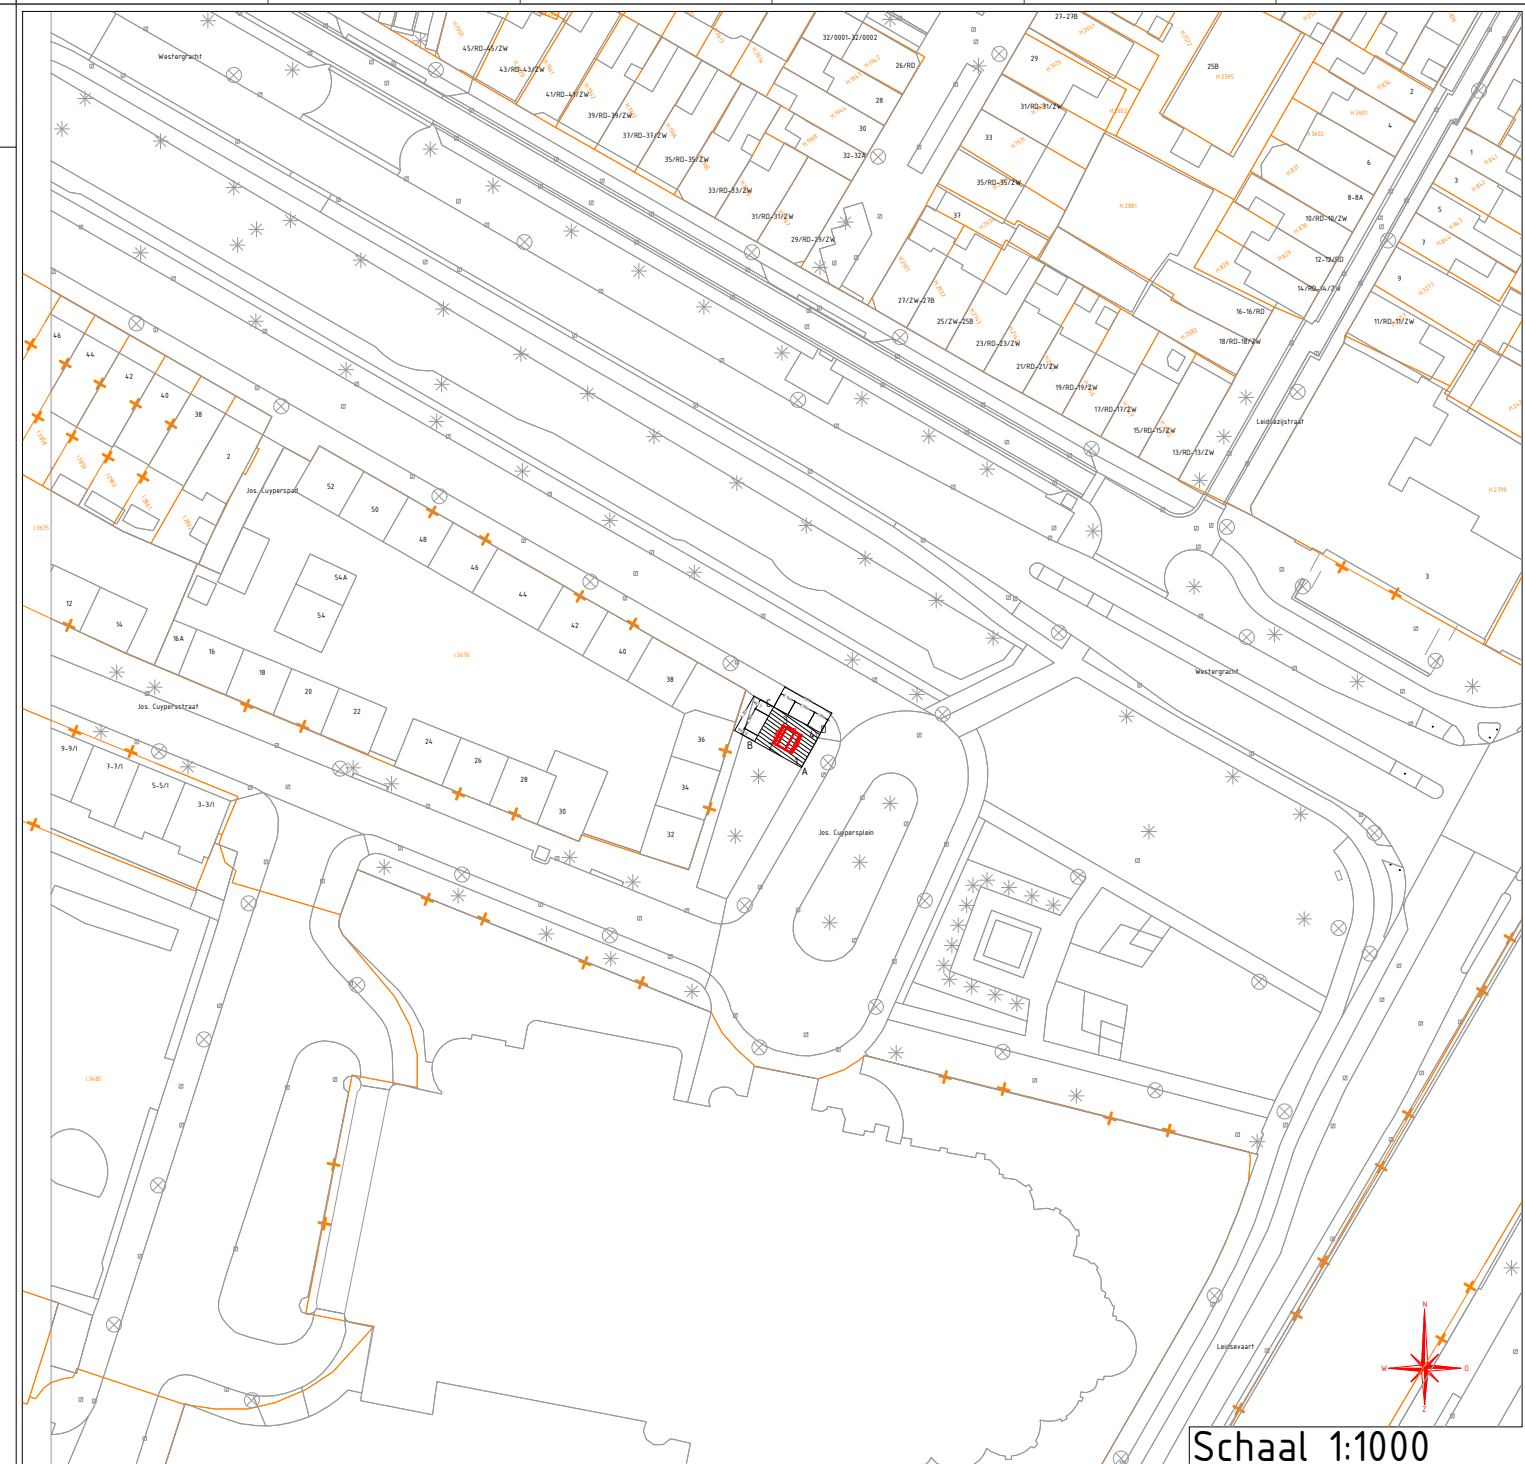

Jos Cuypersstraat \ Haarlem
Behuizing nr. 0 000 000
Stationstekening . / AKA Medium

Beheerkaart :	
Datum	: 24-4-2025
Status	: Voorbereiding
Schaal	: 1:200/1:1000
Discipline	: E-LS
Blad nr:	1/2
Formaat:	A3
CS nr:	3120866
Regio:	NHZ & Rijnland - IP
Case nr:	230818

	Gemeente: Haarlem	
	Get. :	Datum: 25-04-2025
	Wijz. A :	Datum: Par.:
	Wijz. B :	Datum: Par.:
	Wijz. C :	Datum: Par.:
	Engineer :	Tel. nr :