



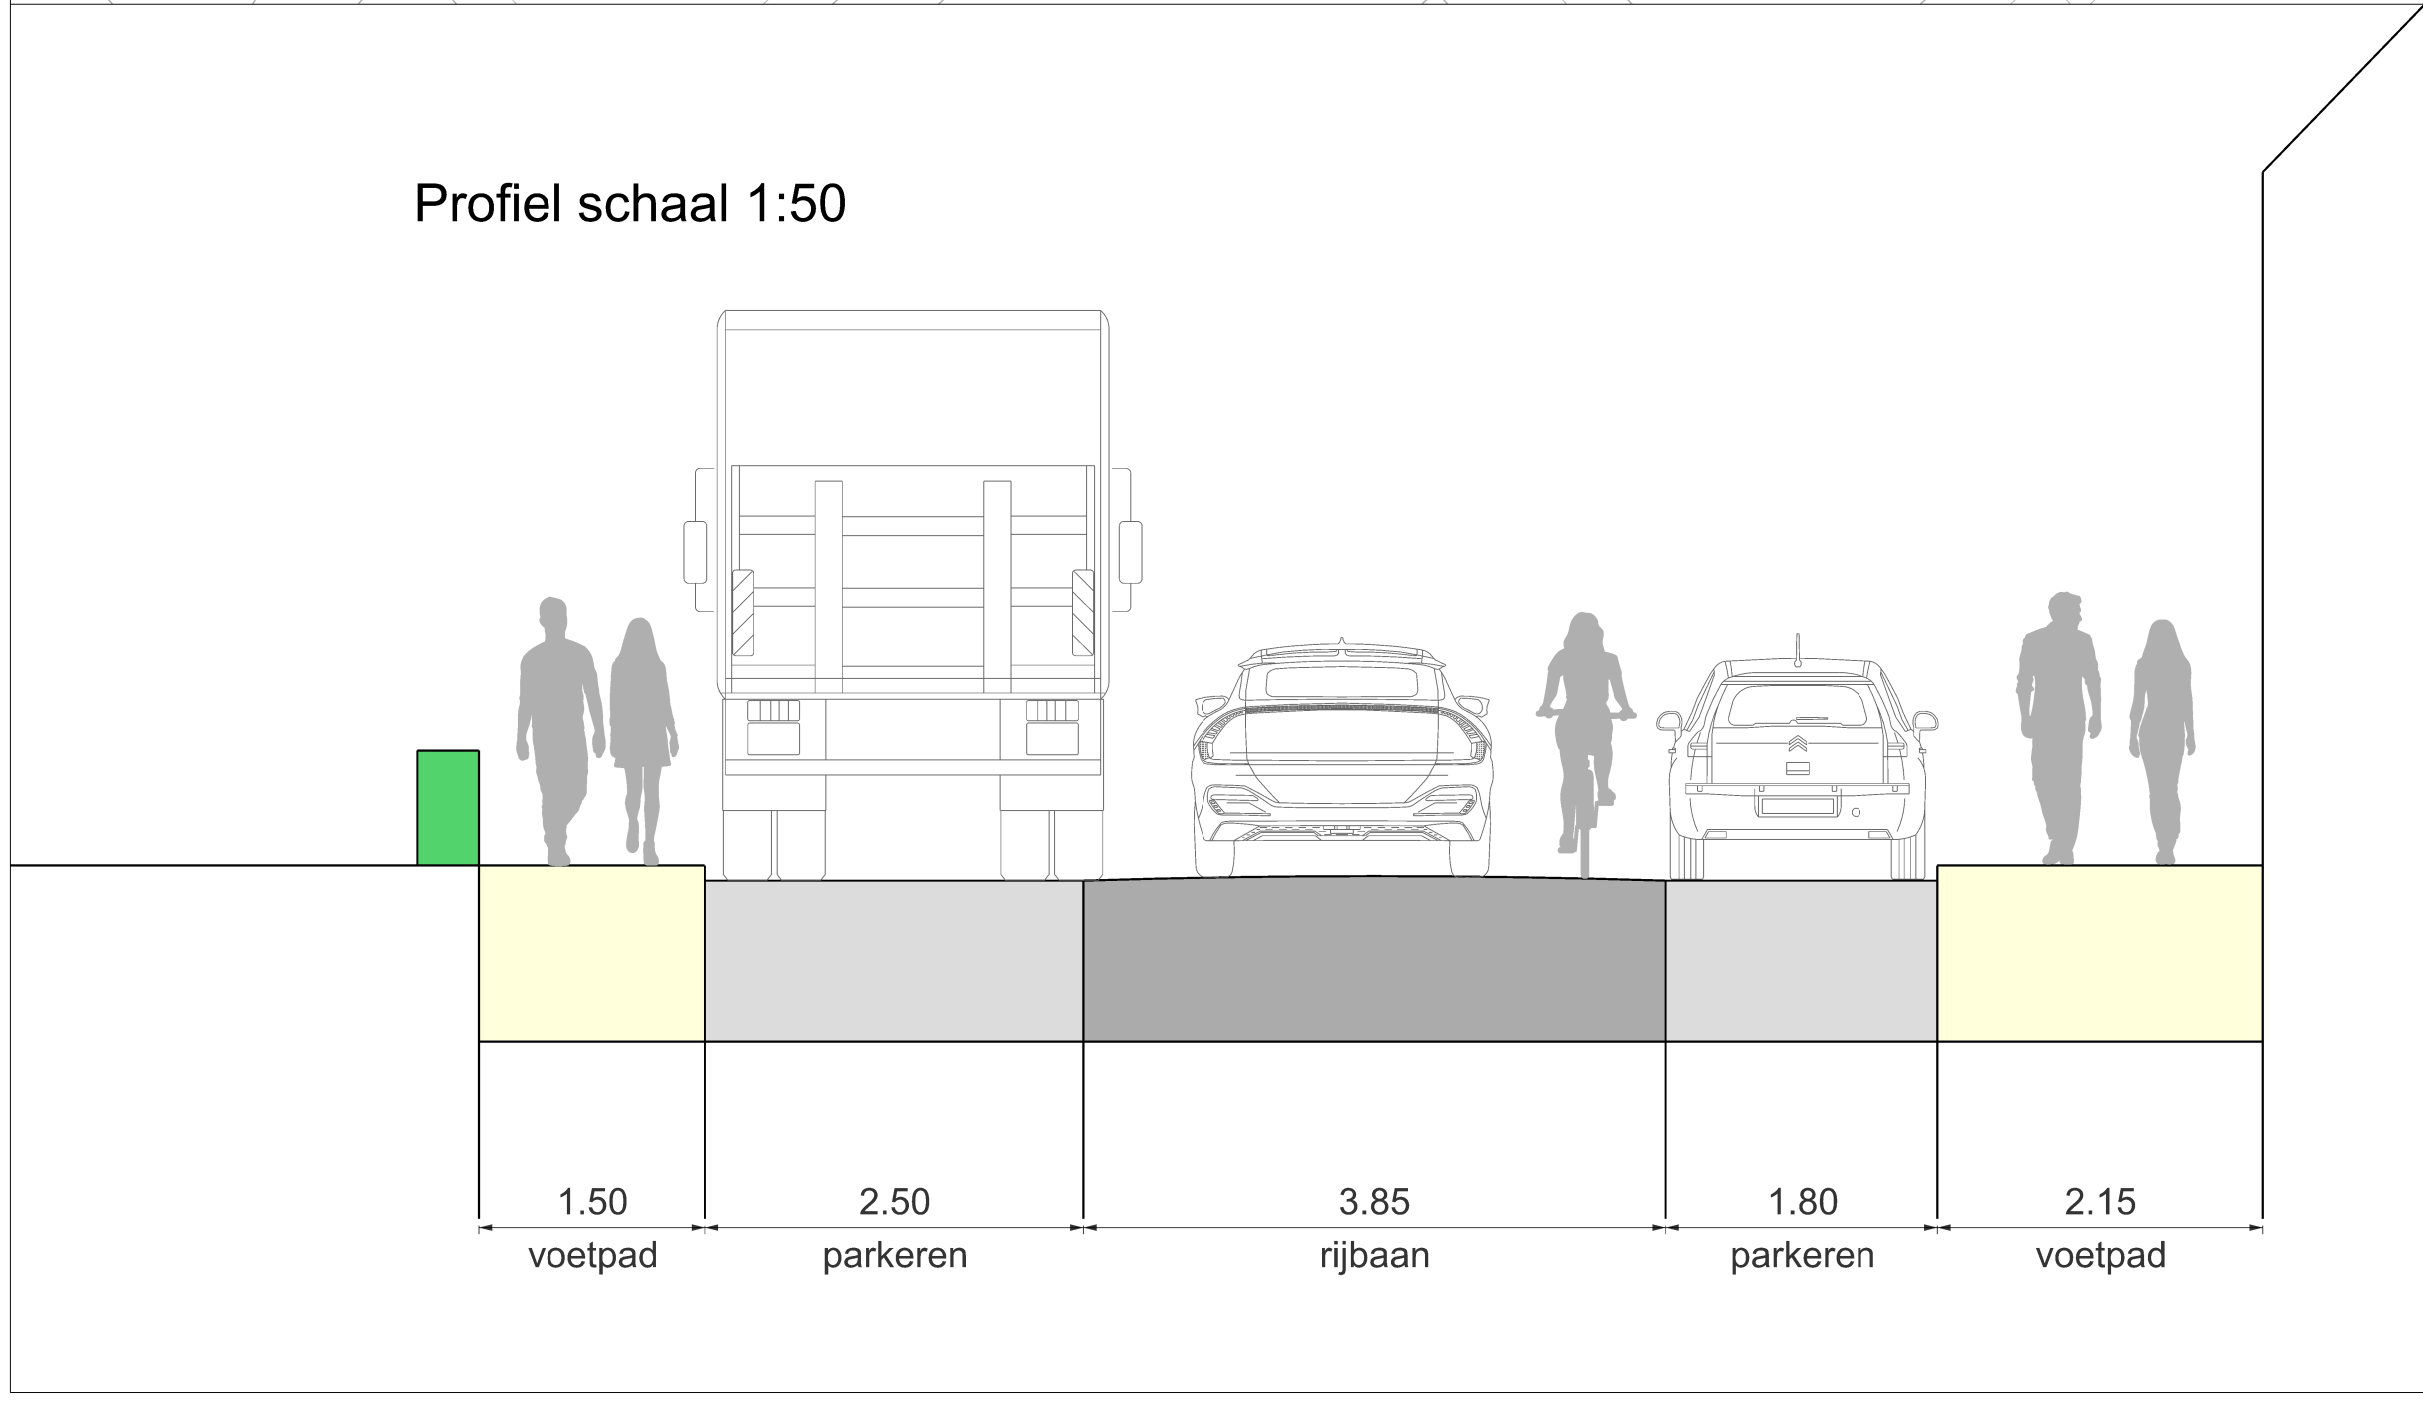

wijzigingsdata	
1	23-12-2025 AK
2	6
3	7
4	8
5	9
	10

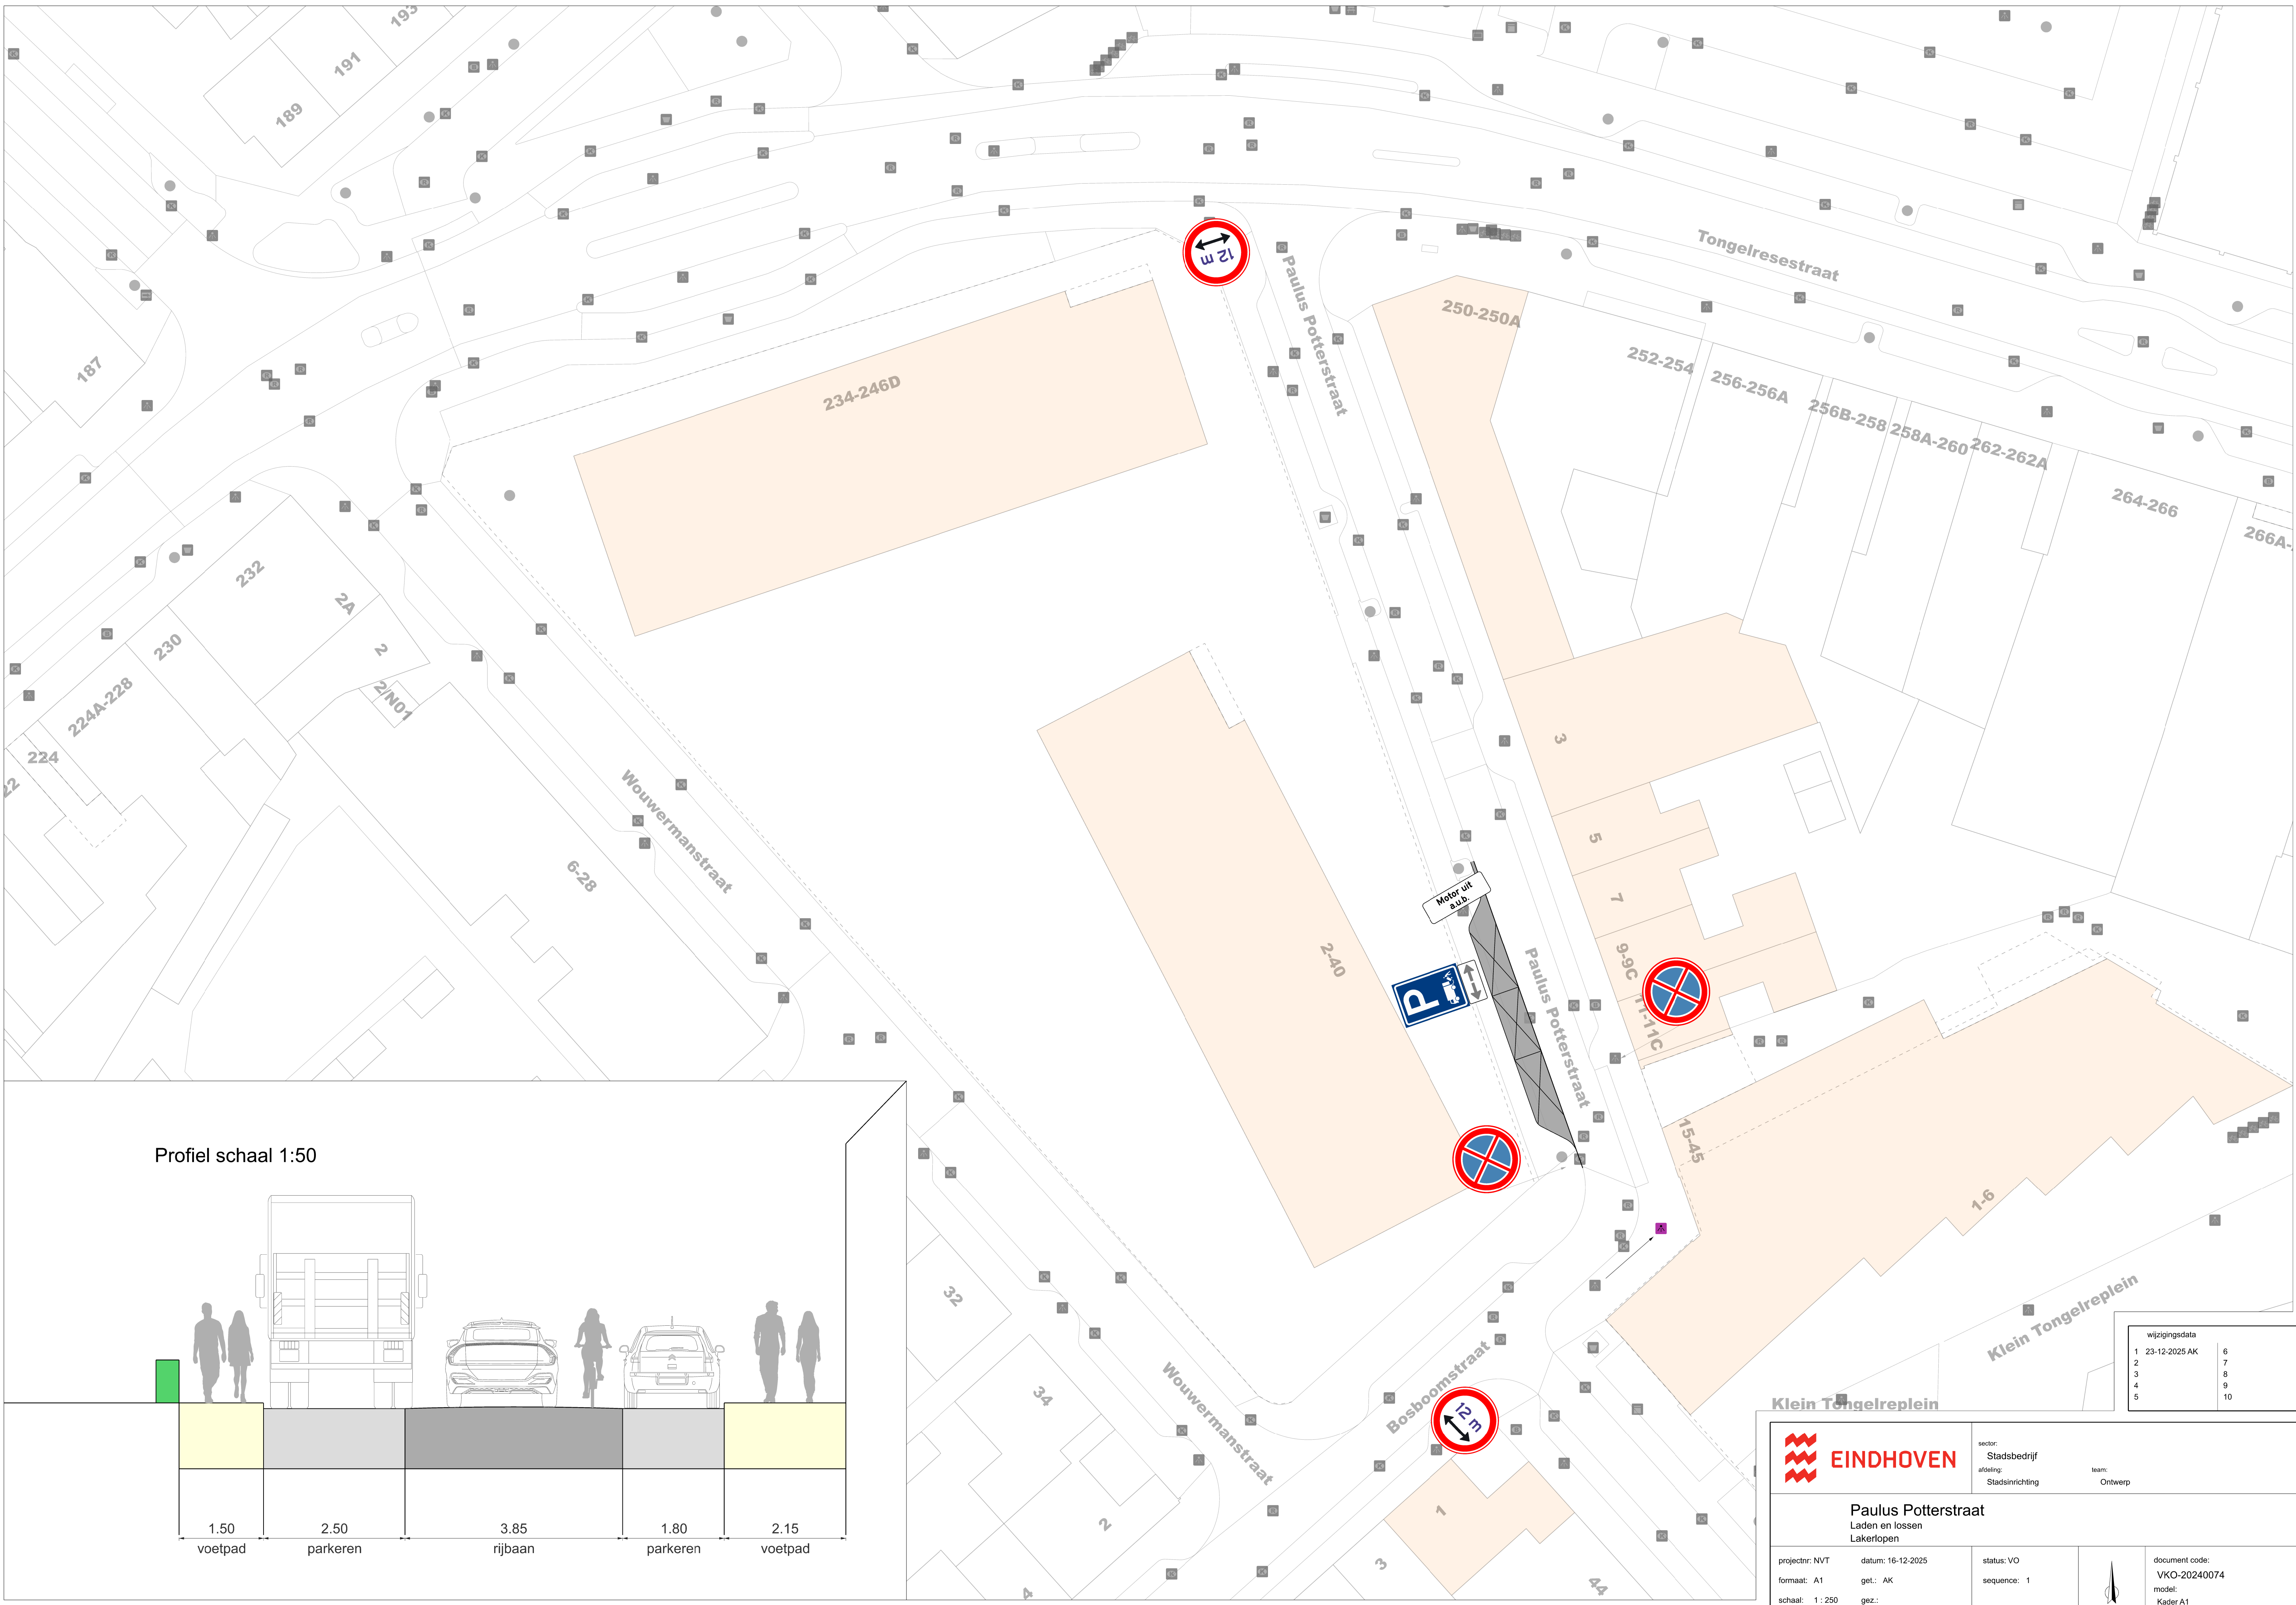

sector:
Stadsbedrijf


afdeling:
Stadsinrichting

team:
Ontwerp

Paulus Potterstraat

Laden en lossen

Lakerlopen

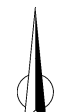projectnr: NVT	datum: 16-12-2025	status: VO		document code:
formaat: A1	get.: AK	sequence: 1		VKO-20240074
schaal: 1:250	gez.:			Kader A1