


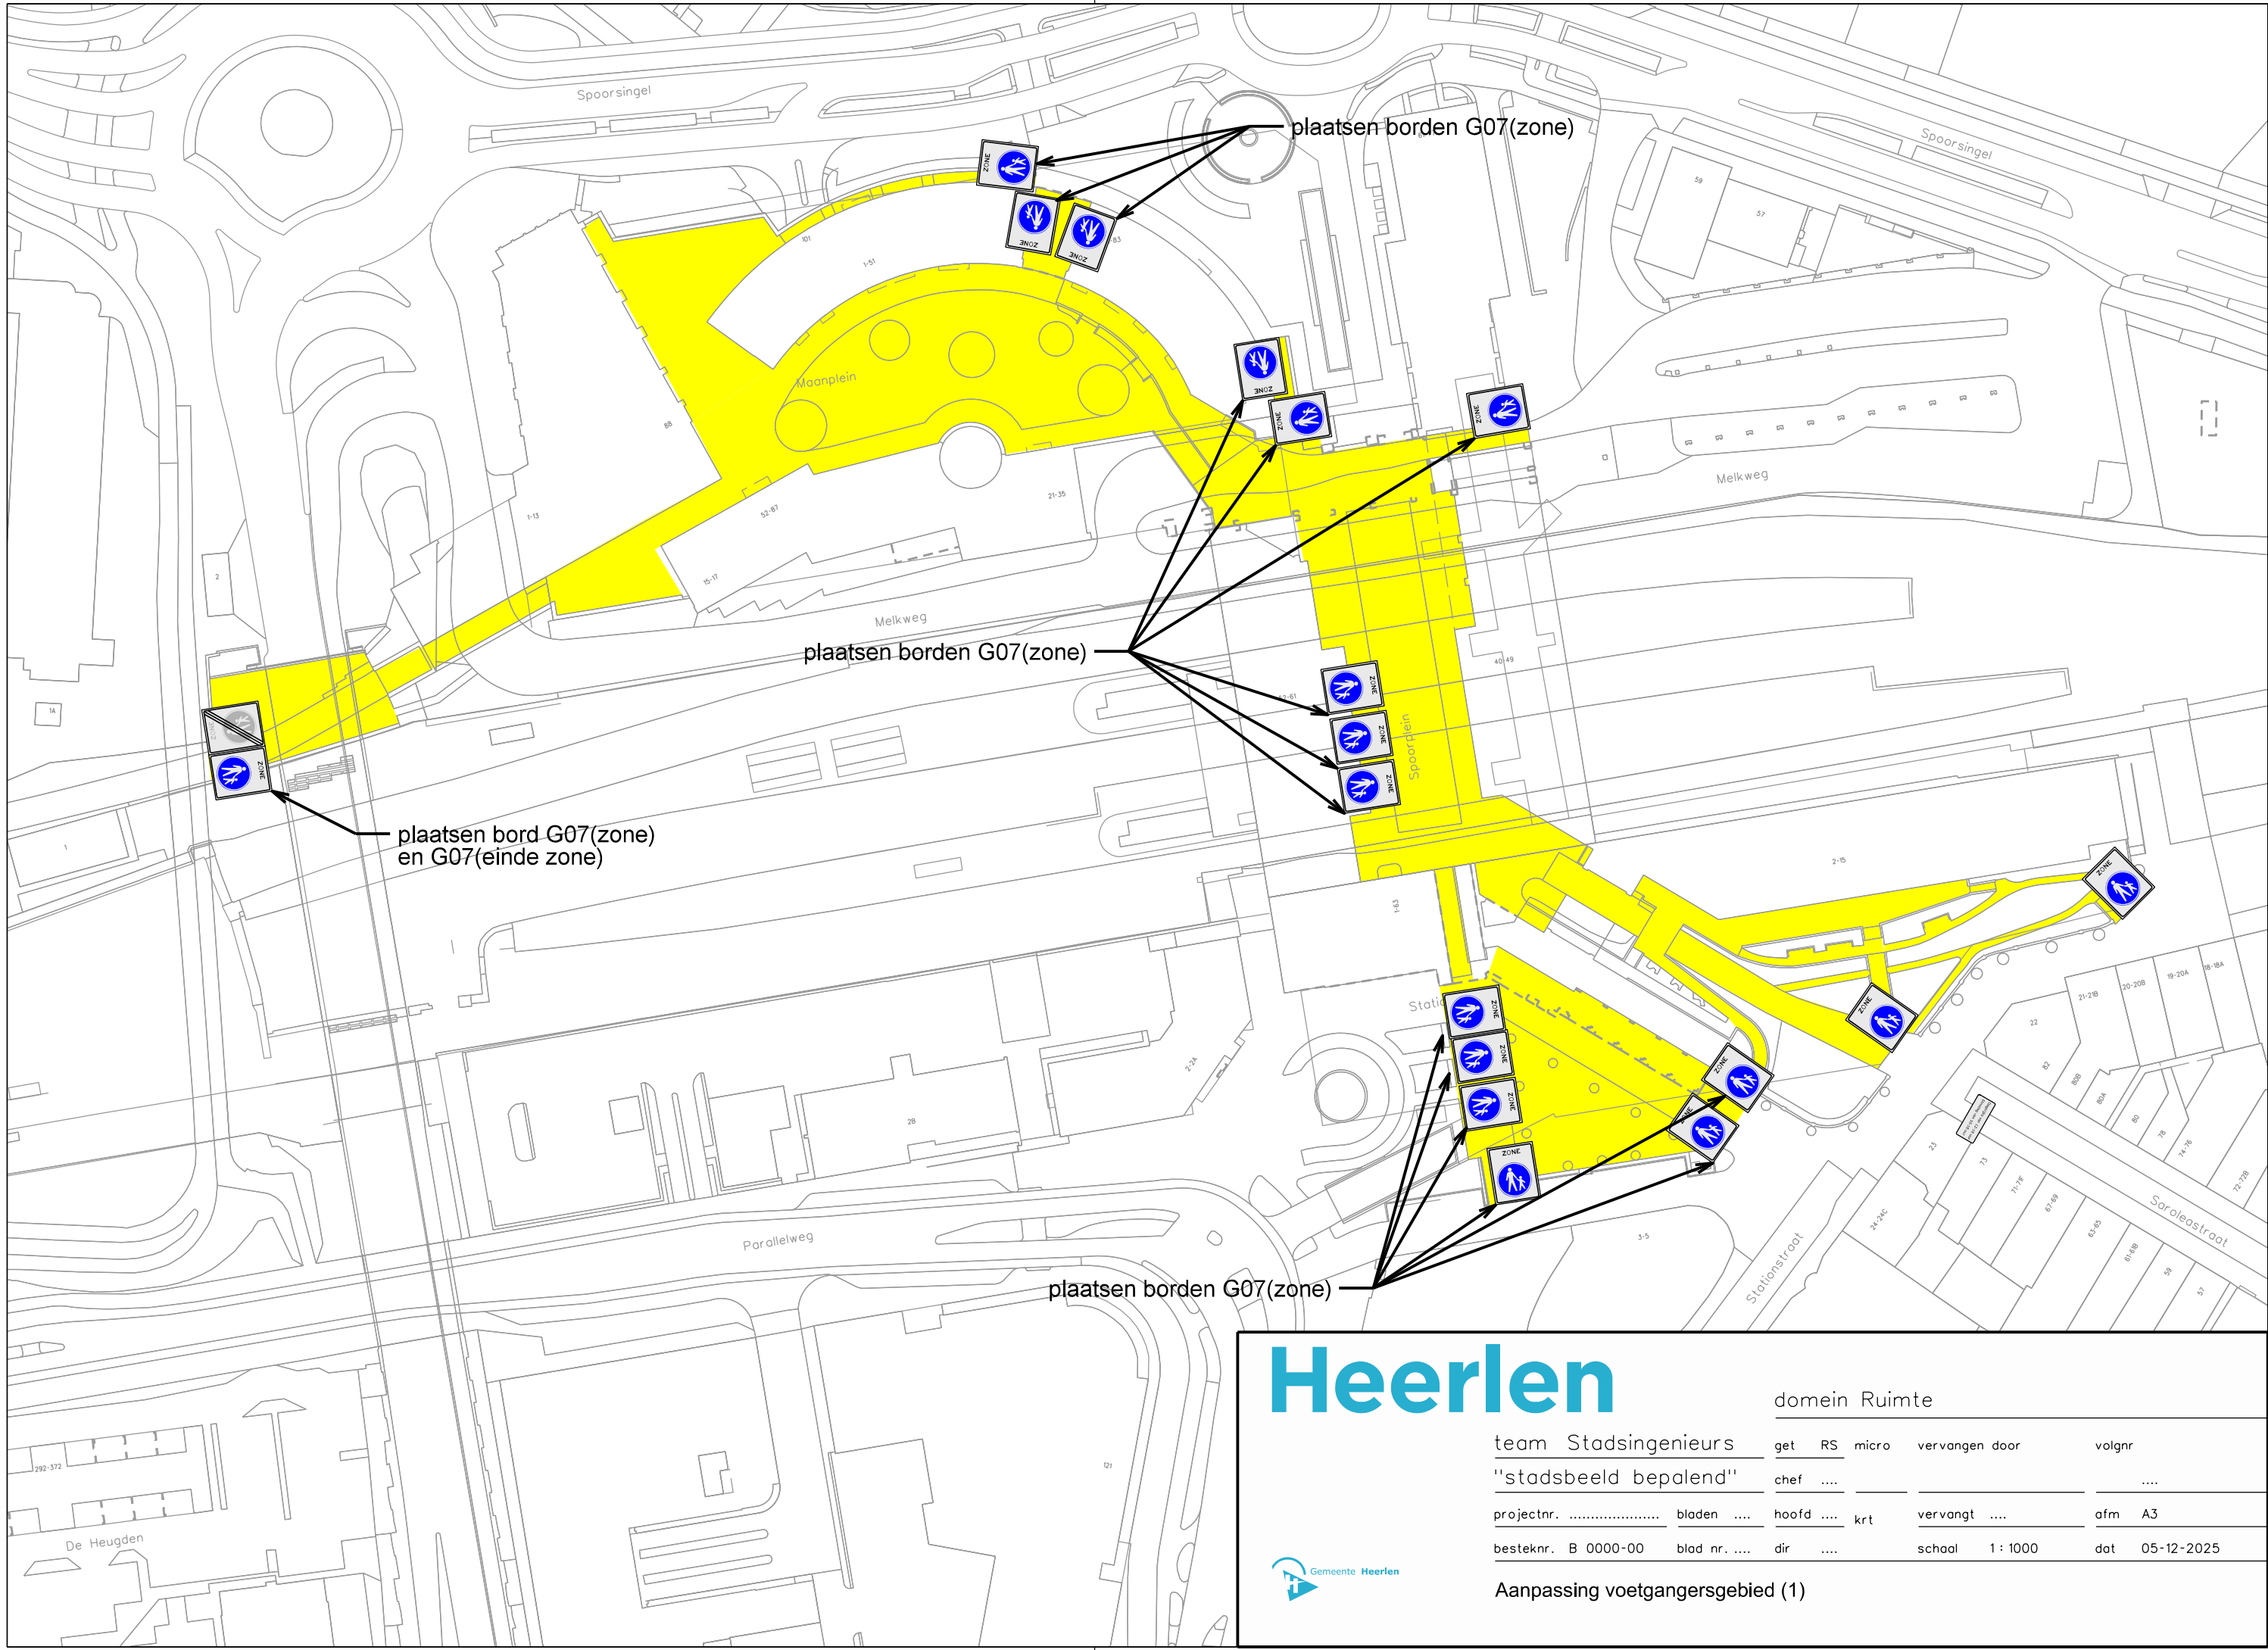

Heerlen

domein Ruimte

team Stadsingenieurs	get	RS	micro	vervangen door	volgnr
"stadsbeeld bepalend"	chef				
projectnr.	bladen		hoofd		krt
besteknr. B 0000-00	blad nr.		dir		school
				1 : 1000	dat 05-12-2025

Aanpassing voetgangersgebied (1)

