


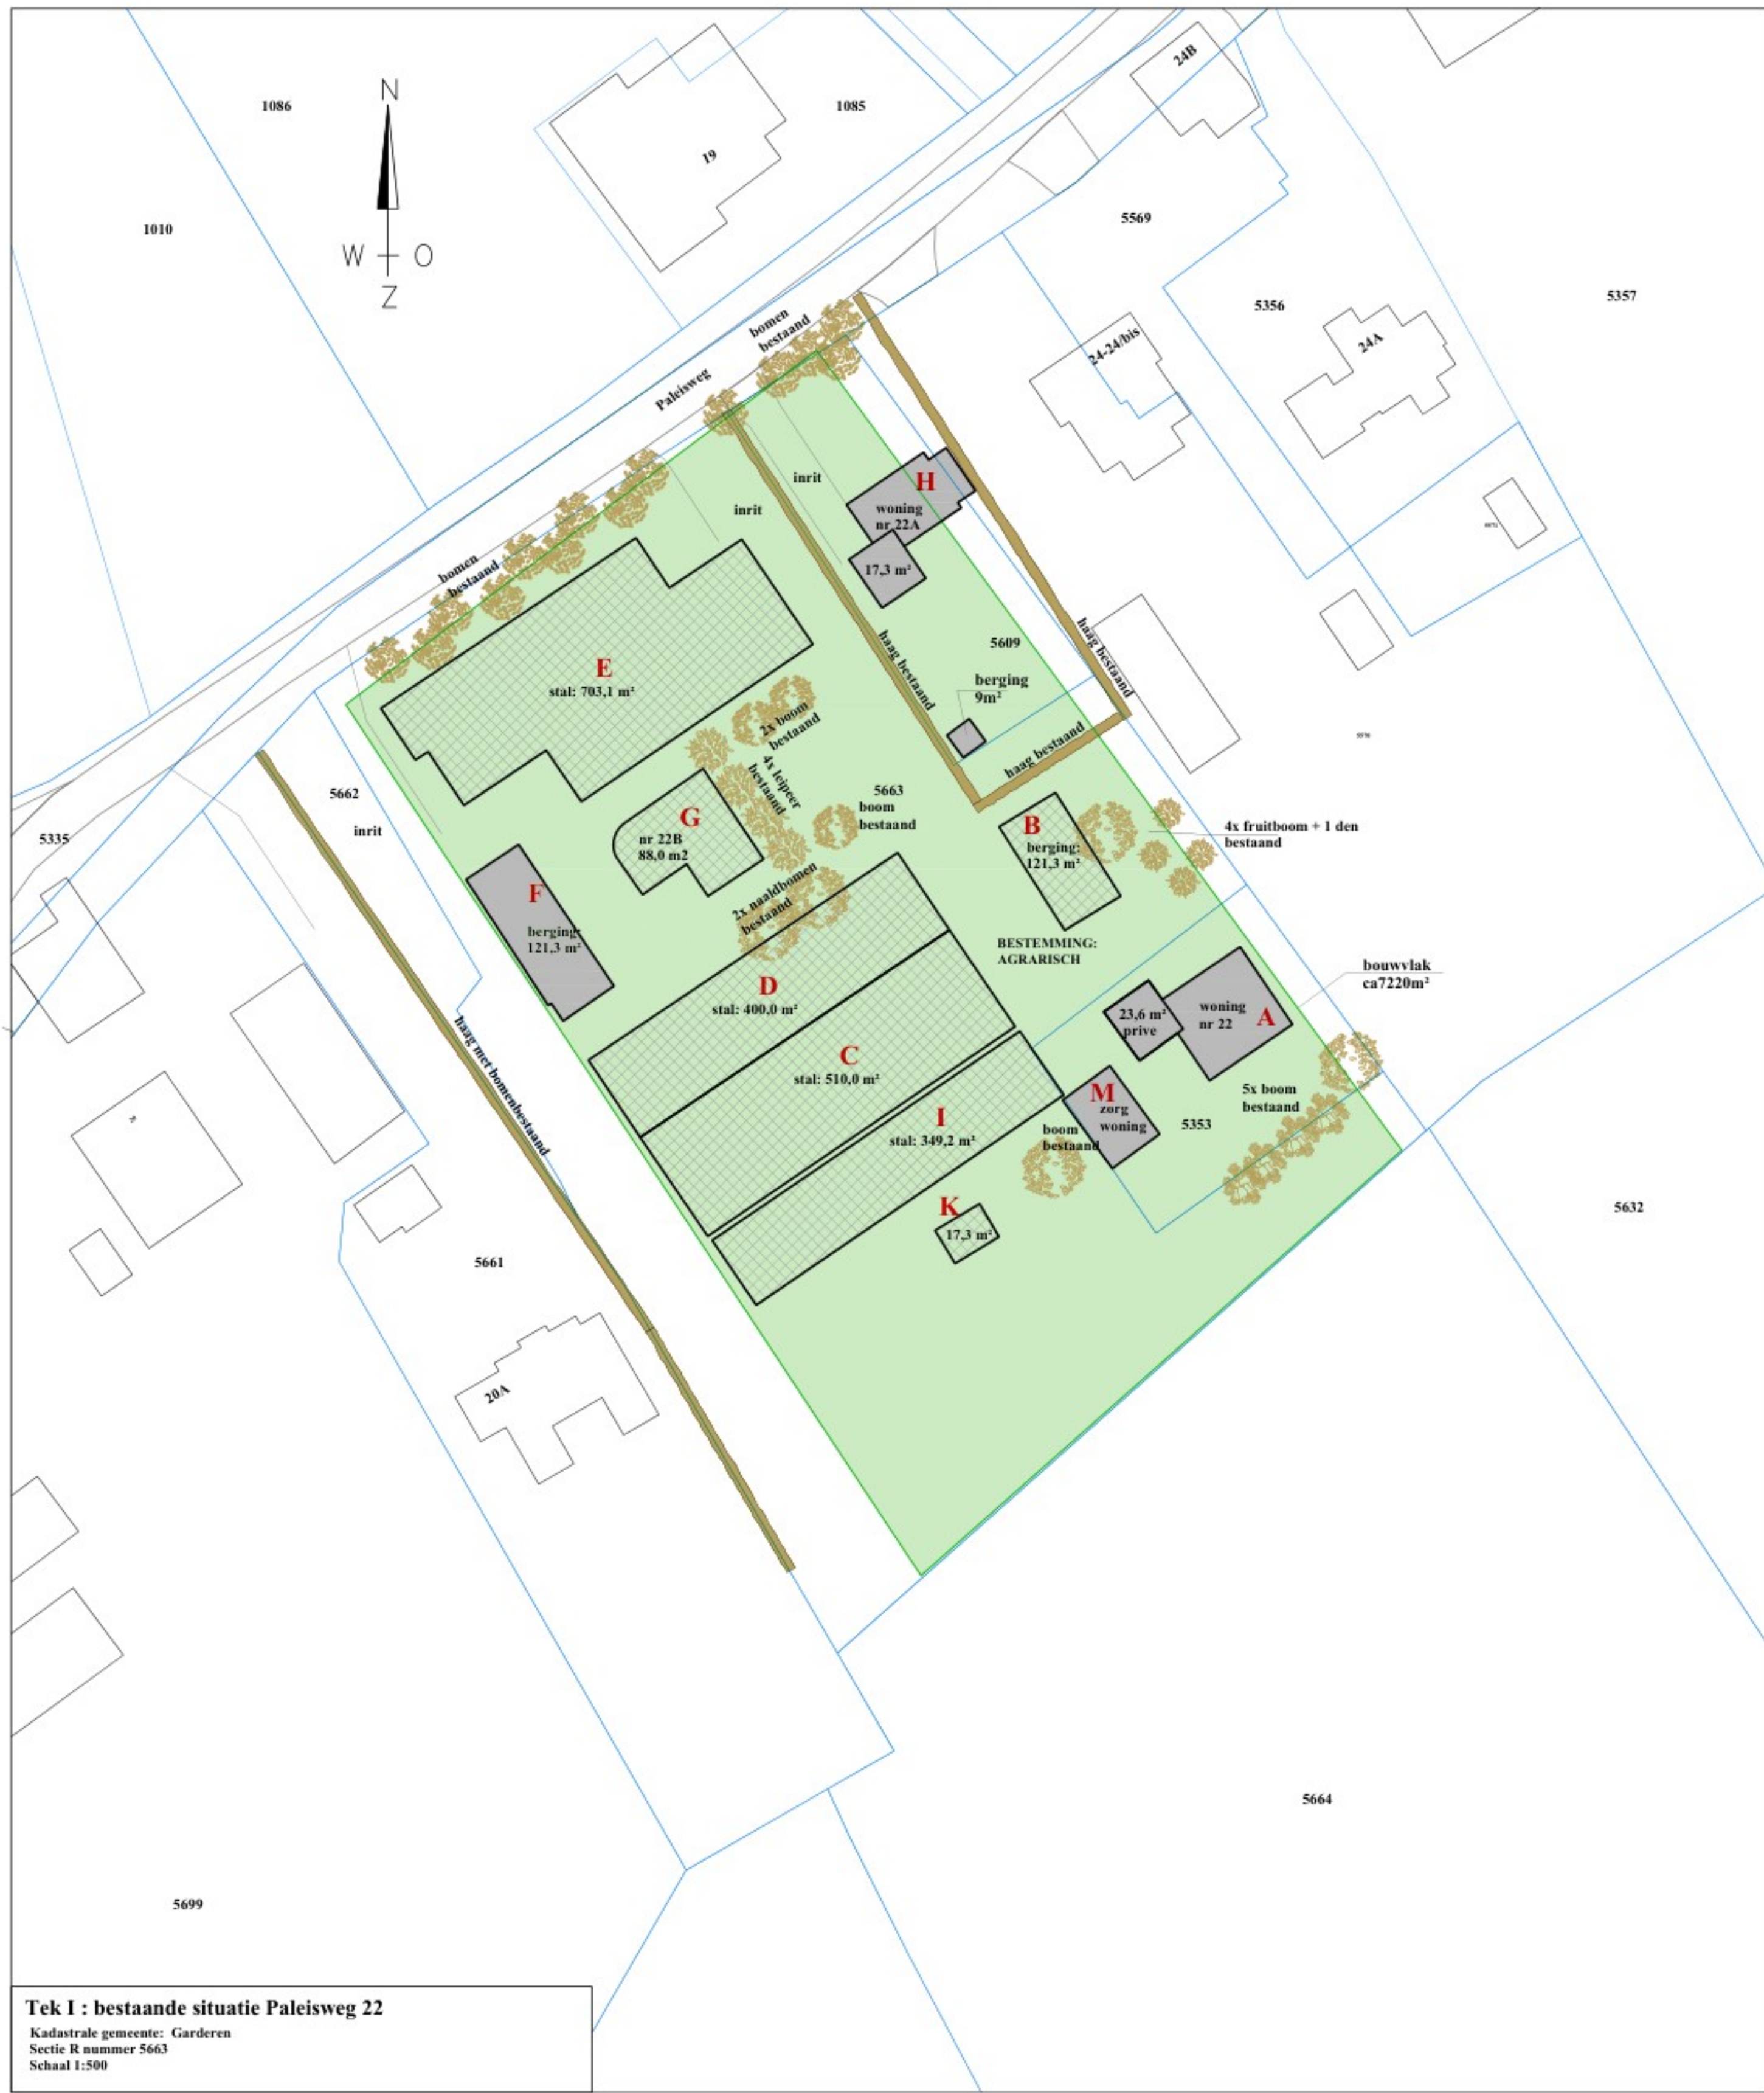

Tabel met oppervlakken				
bebouwing	huidige situatie	Nieuwe situatie	te slopen	nieuw te bouwen
nr	m²	m²	m²	m²
A (woning nr 22)	23,6	23,6	0,0	
B	121,3	0,0	121,3	
C	510,0	0,0	510,0	
D	400,0	0,0	400,0	
E	703,1	0,0	703,1	
F	121,3	121,3	0,0	
G (woning nr 22B)	88,0	0,0	88,0	
H (woning nr 22a)	17,3	17,3	0,0	
I	349,2	0,0	349,2	
J		200,0		200,0
K	17,3	0,0	17,3	
L		200,0		200,0
M (zorgwoning)	ja	ja		
N (nieuwe schuurwoning)		80,0		80,0
Totaal	2351,1	642,2	2188,9	480,0

Tuin

Wilde

Bestaande groenstructuur

perceelsgrens

Aan te leggen houtsingel

Te planten boom

Bestaande boom

Bestaande sloot

bestaande bebouwing

bebouwing nieuw

Te slopen bebouwing

bestemming wonen

bestemming bedrijf

bestemming agrarisch

Midden Nederland
MAKELAARS

Kampstraat 32
3771 AV Barneveld
Telefoon 0342- 420 966
E-mail info@mm.nl
Website www.mm.nl

Graveland
Bouwontwerp

Ereprijs 48
3773 CN Barneveld
Tel 06 - 24644948
jaapgraveland@yahoo.com

Project:
Omgevingsplanwijziging Paleisweg 22

Onderdeel:
Plattegrond bestaande en nieuwe situatie
perceel Paleisweg 22
3886 LC te Garderen

Opdrachtgever:
Paleisweg 22, 3886 LC te Garderen

Formaat:
A1

Schaal:
zie tek

Getekend:
Diversen:

Status:
Concept

uitg./datum/wijziging
A07 17-03-25

Tekeningnummer:
T4633