


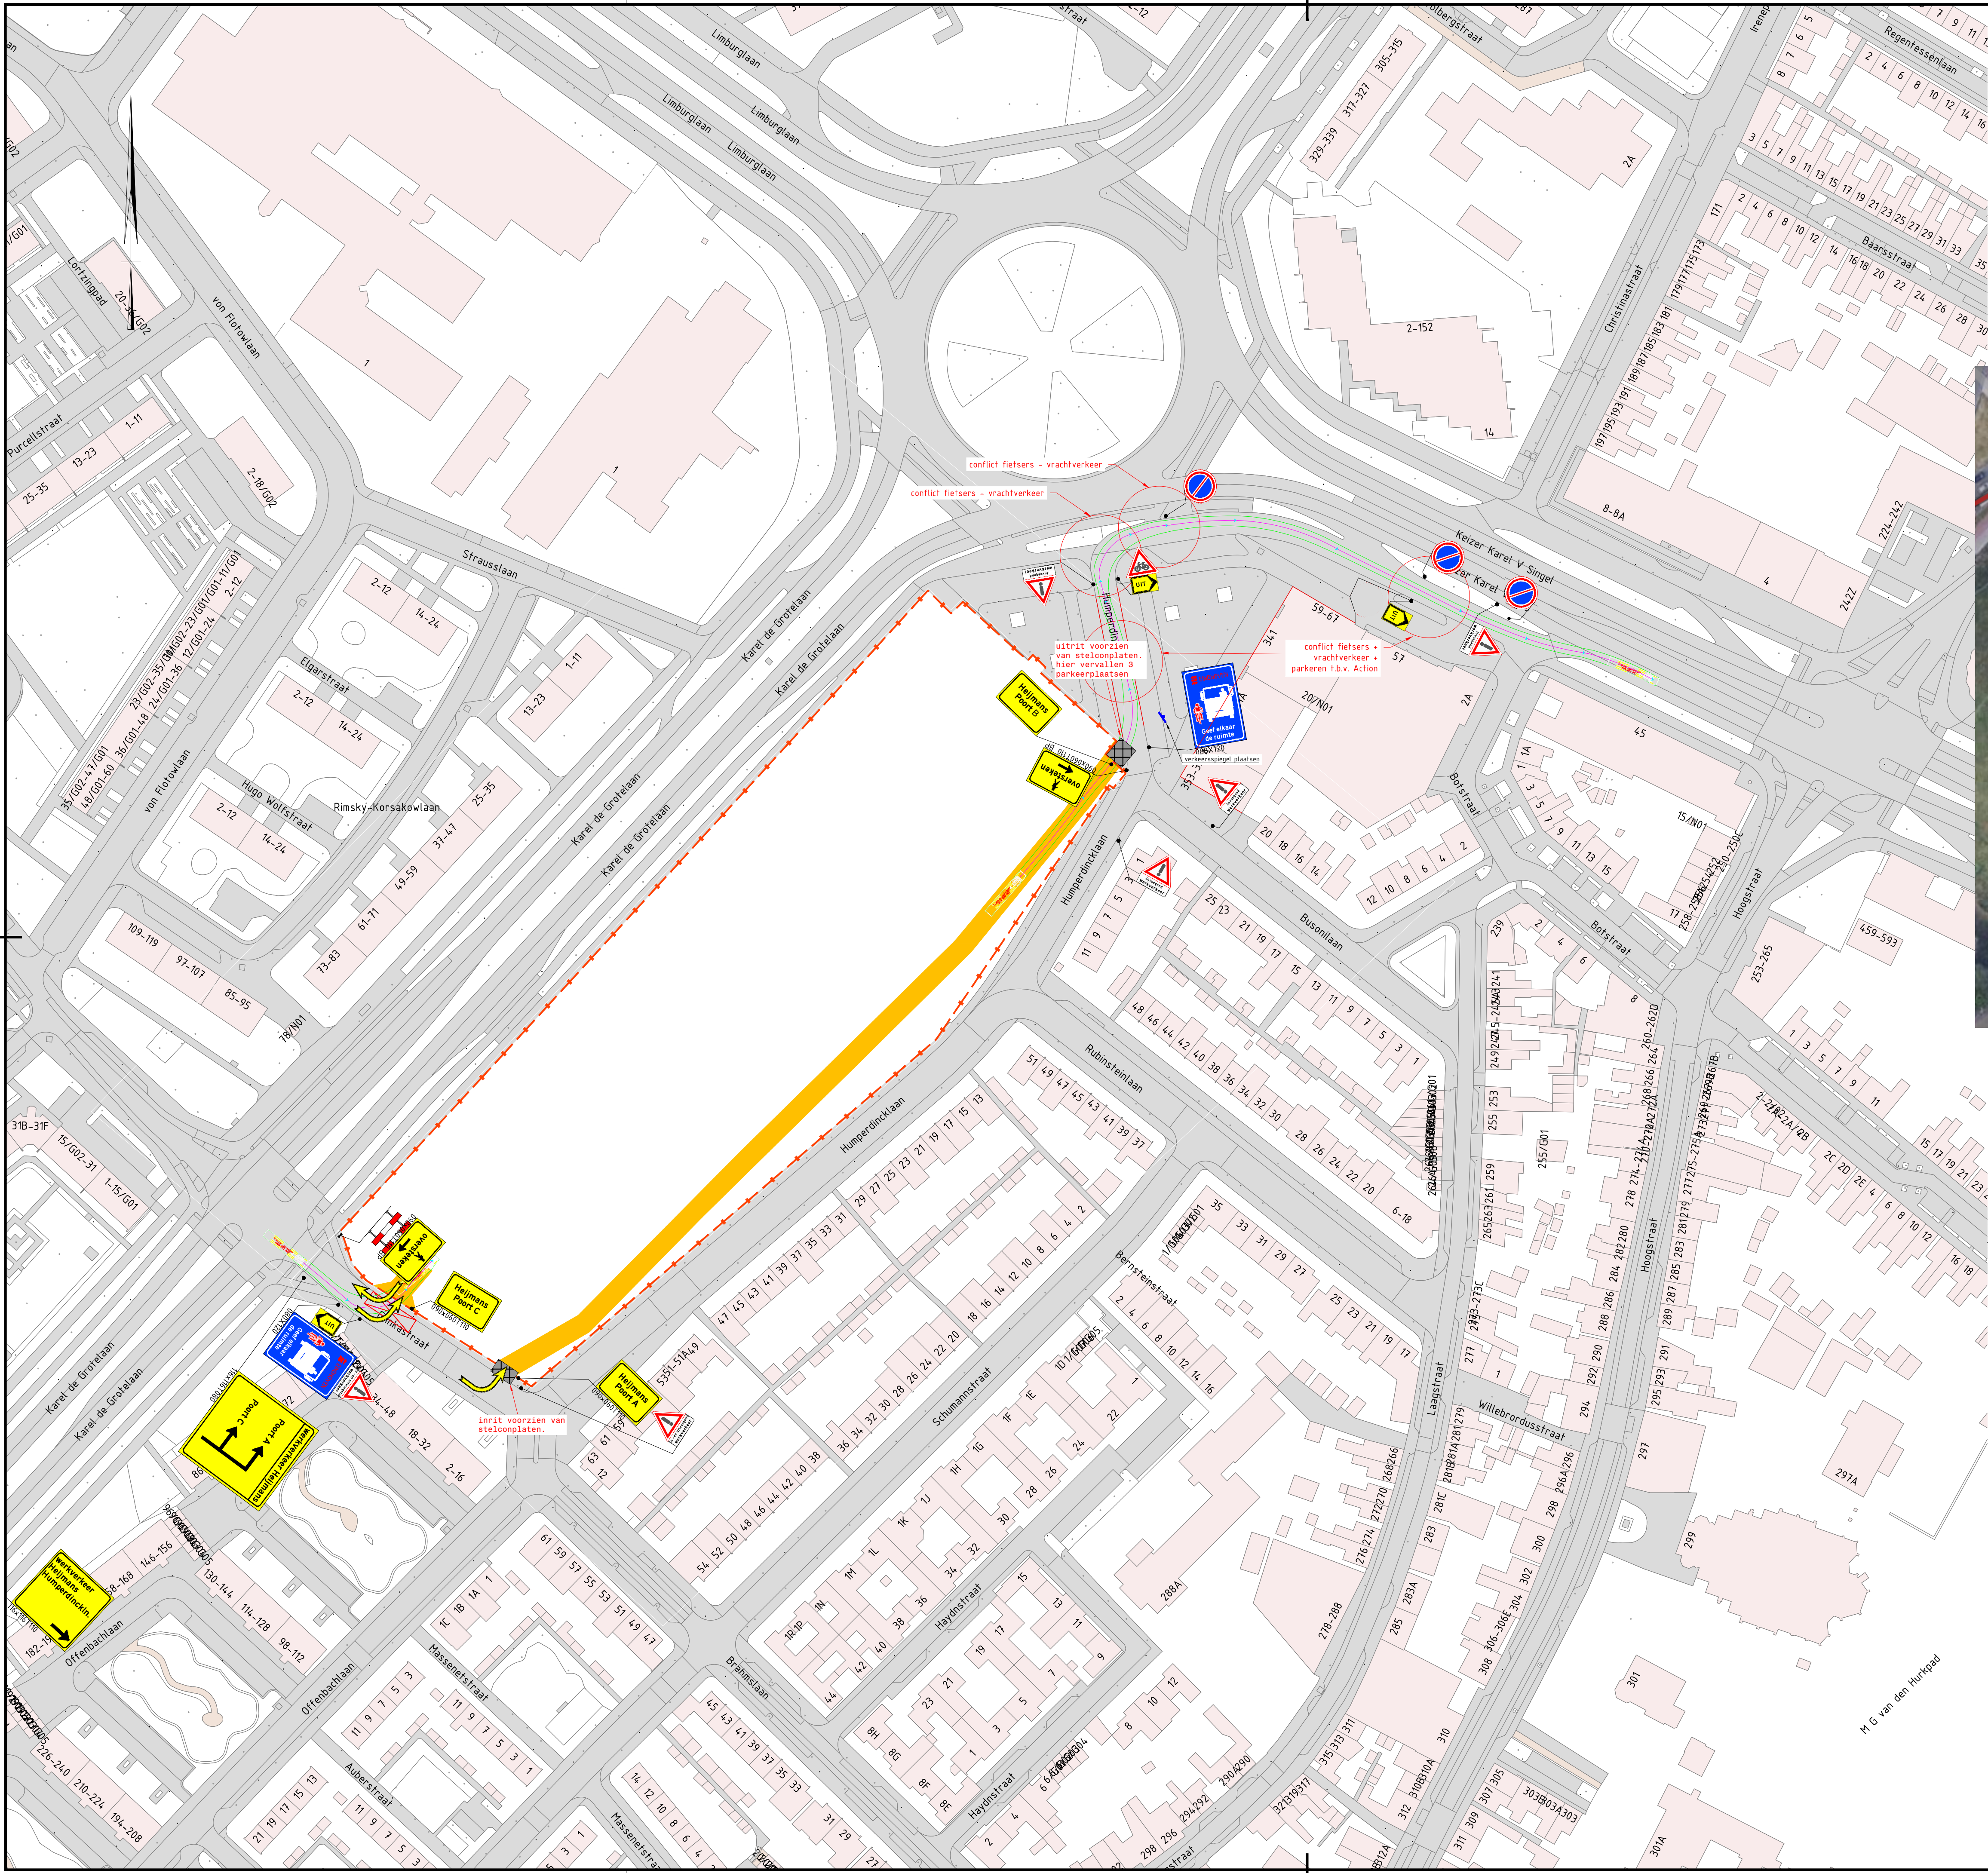

Legenda

- Werkruimte
- Gesloten wegvak
- Verkeersborden (retroreflecterend, klasse III)
- Locatie Google Maps
- Geleidebaken h=1,0m

Conflicterende RVV-bepording afplakken/afdraaien
Conflicterende NBD-bepording afplakken indien werkzaamheden > 24uur

aangepast HWB 30-09-2025

1.1	12-12-2024	Eerste uitgave	ThDo	XaDe	XaDe	PaCo
Versie	Datum	Omschrijving	Opsteller	Gecontroleerd	Geautoriseerd	Vrijgegeven
Heijmans Wegspecialismen Afd. Verkeers technieken			heijmans			
Grafsebaan 57 5248 JT Rosmalen			Postbus 766 5201 AT 's-Hertogenbosch T +31 (0)73 543 58 73			
Regie Bouw & Techniek			Documentsoort Tekening			
Tijdelijke verkeersmaatregelen			Projectnummer G.025621.2.4127.10.0008			
Humberdinklaan Eindhoven			Schaal 1:1000			
Variant 1: Werkverkeer ri. Action			Formaat A1			
			In 1 bladen, blad nr. 1			
			Gemeten			
			Tekeningnummer G.025621.0008-VKM-001			
			Versie 1.1			