



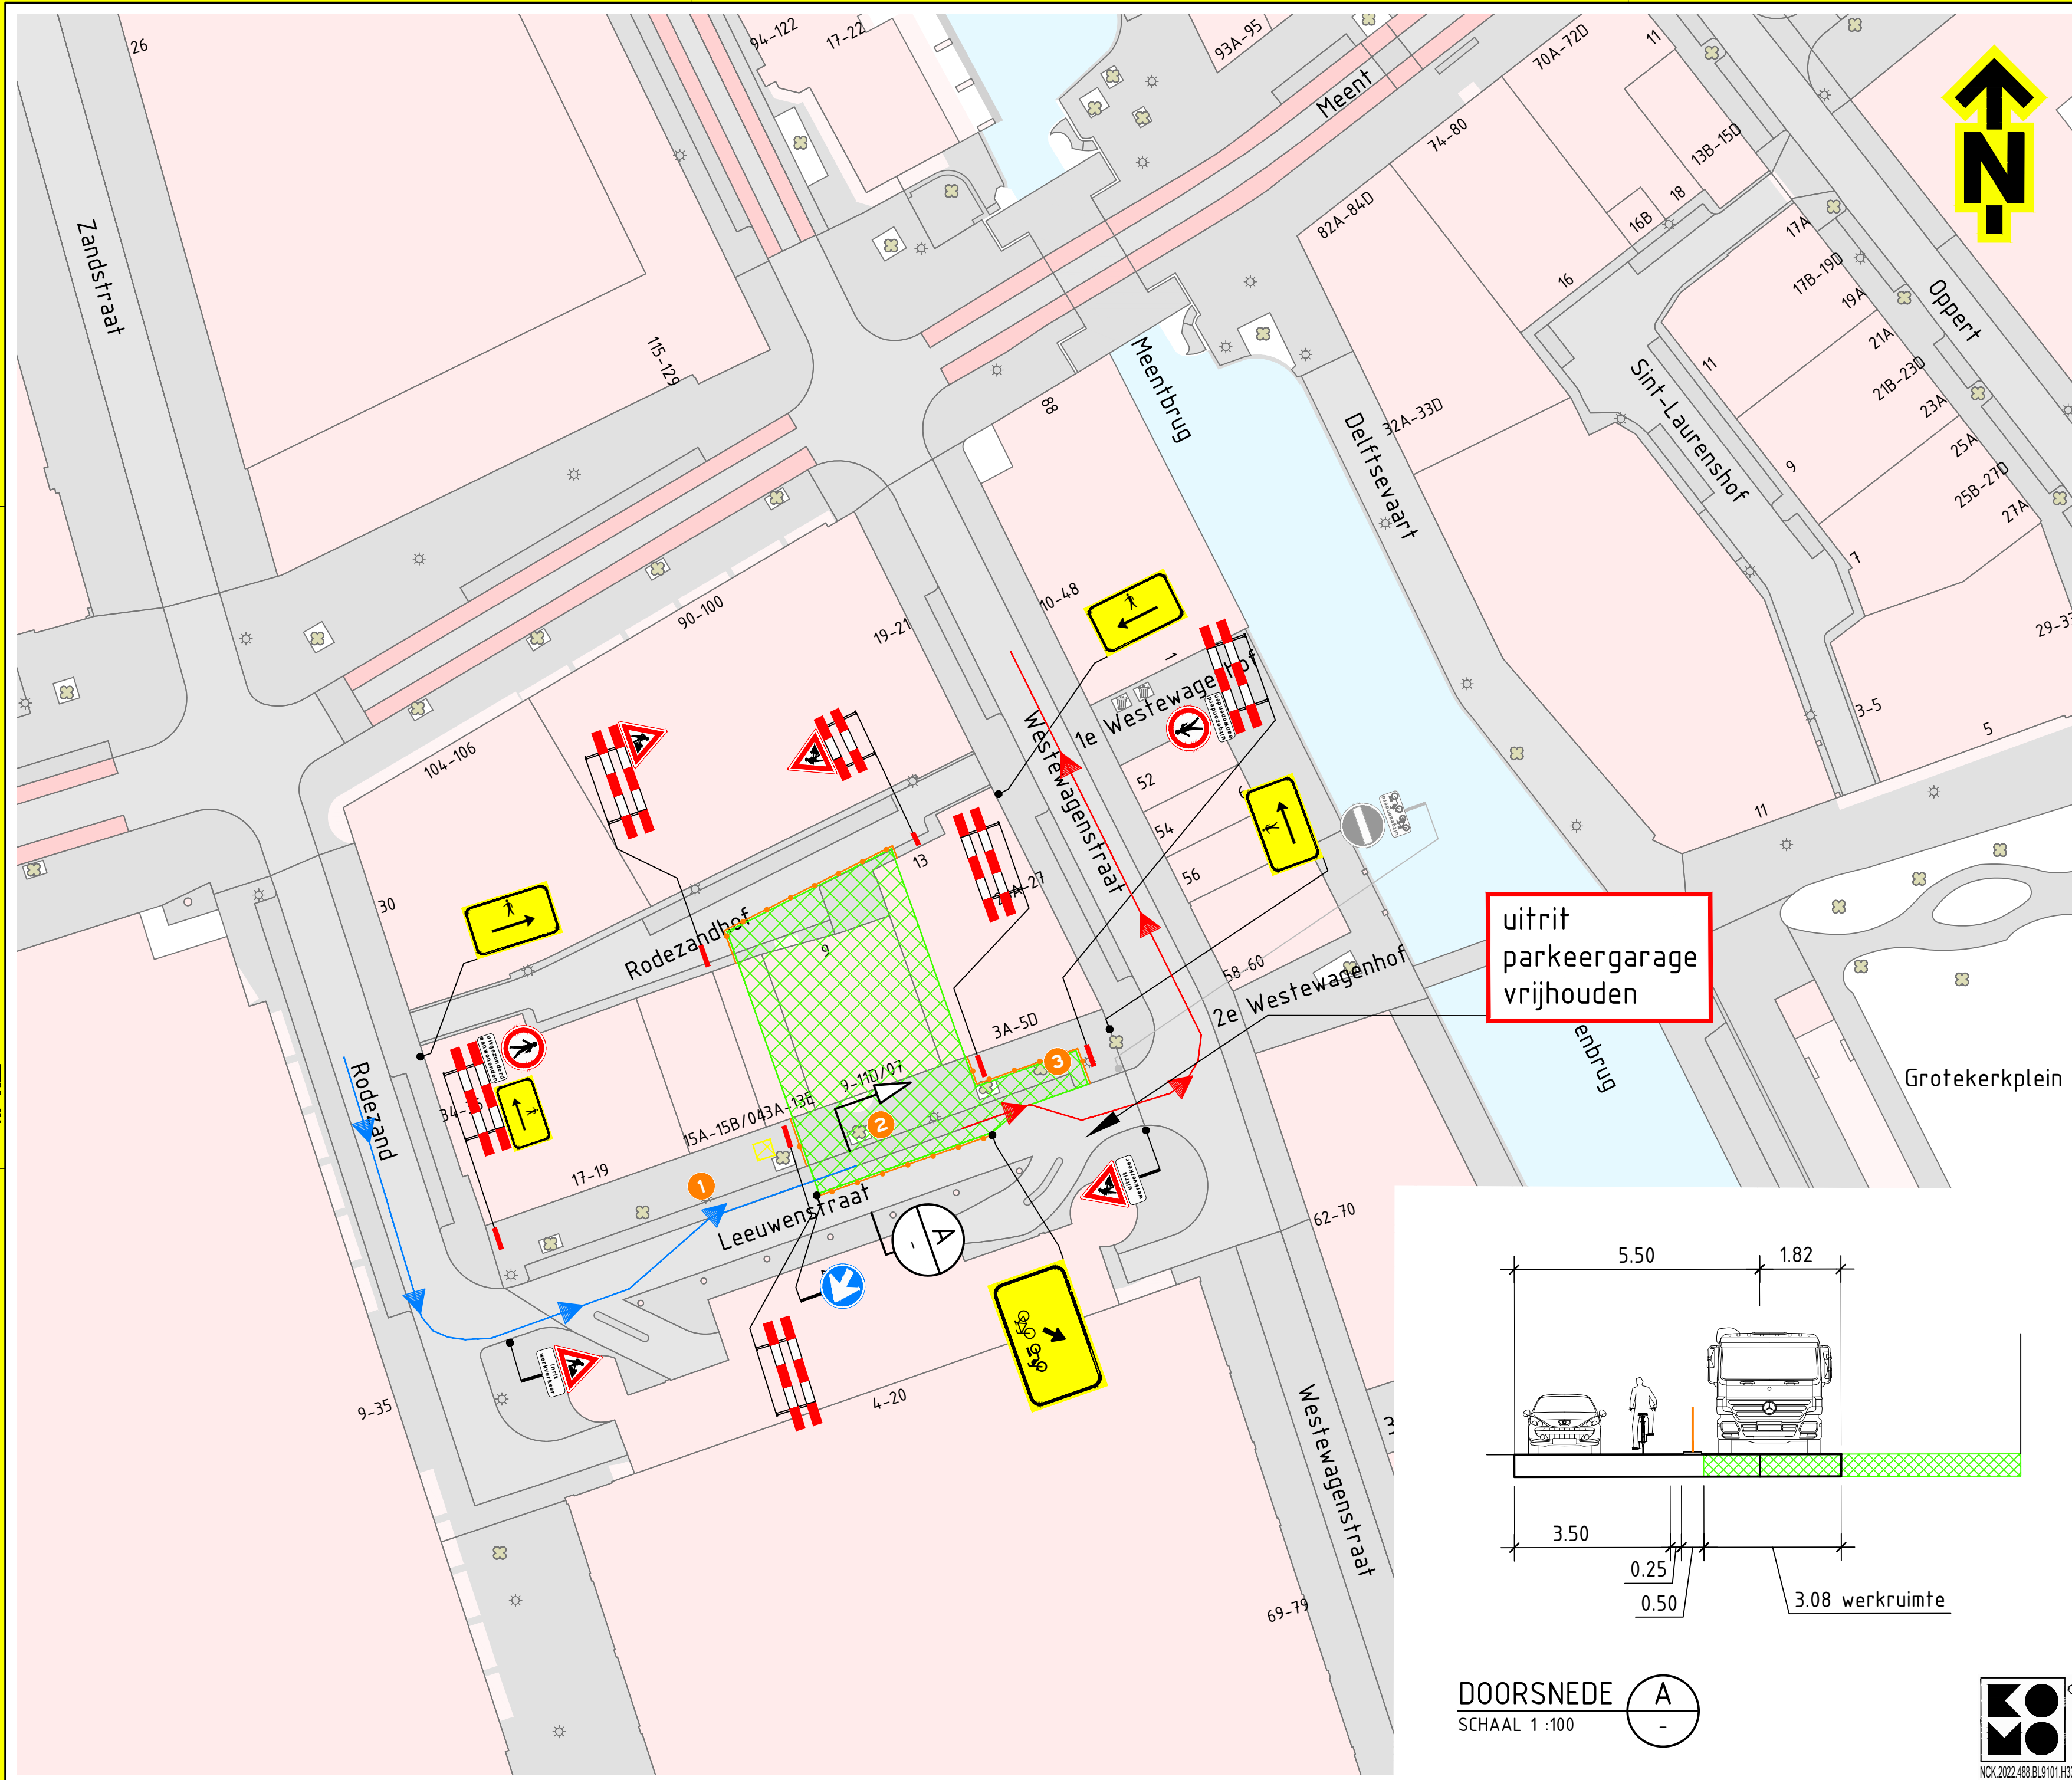

Locatie

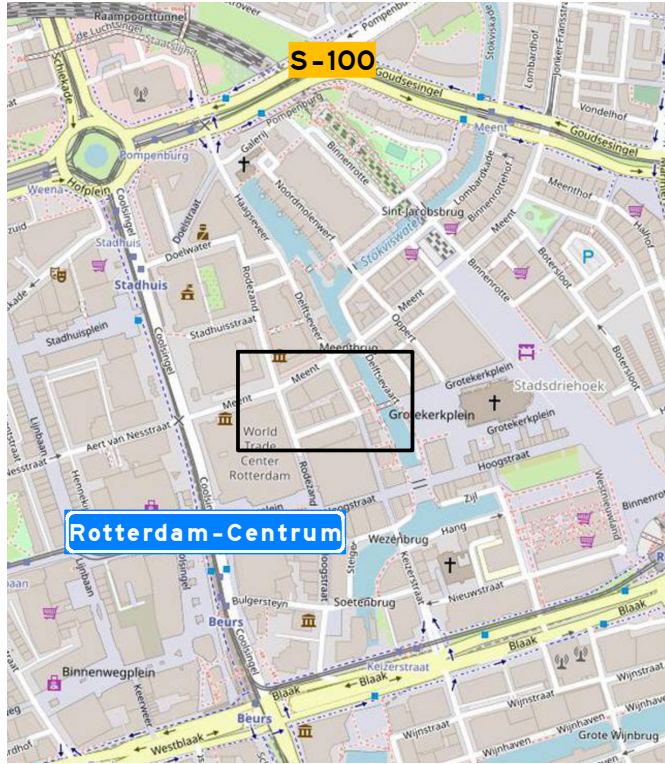


Opmerkingen


- afplakken/afkruisen conflicterende bebording
- de locatie van bebording is indicatief, de exacte locatie wordt in het werk bepaald

Verklaring

- werkruimte
- sanitaire voorzieningen
- aanwezige bebording
- bouwhek (door zorg van hoofdaannemer)
- aanvoerroute bouwverkeer
- afvoerroute bouwverkeer
- parkeerverbod plaatsen 72 uur voor aanvang van de werkzaamheden

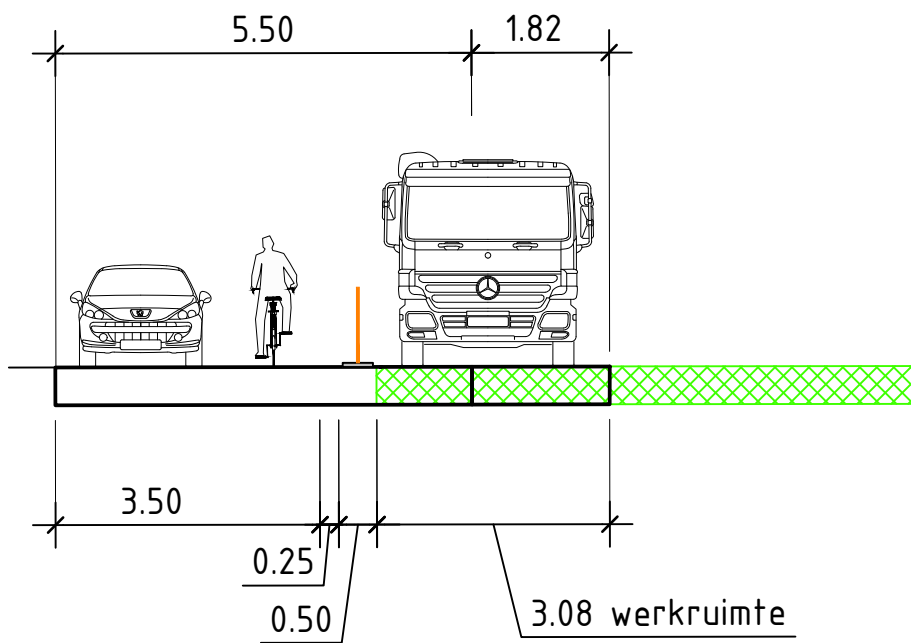

DOORSNEDE A
SCHAAL 1:100

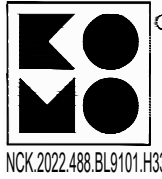

Versie: 0.1 Omschrijving: Concept
13-11-25 Getekend: TVE Controle: ASH 2e controle: [naam]
Project: Leeuwenstraat Rotterdam
Onderdeel: Verkeersregelen Leeuwenstraat, Rotterdam
Schaal: 1:1000 Formaat: A2
Tekening nummer: PR11506-01A01-0.1 Blad 1 van 1

CONCEPT

TSNed Menhriweg 12 5342 LS Oss Postbus 160 5340 AD Oss Tel: 0432 - 79 92 www.tsned.nl

Per Steege