

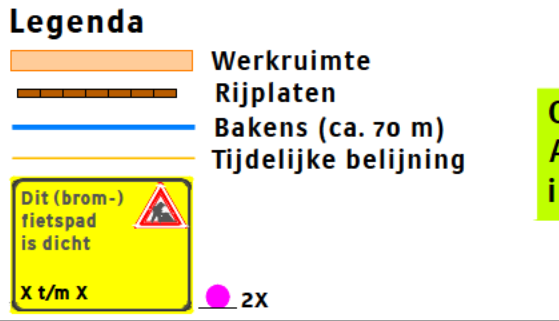
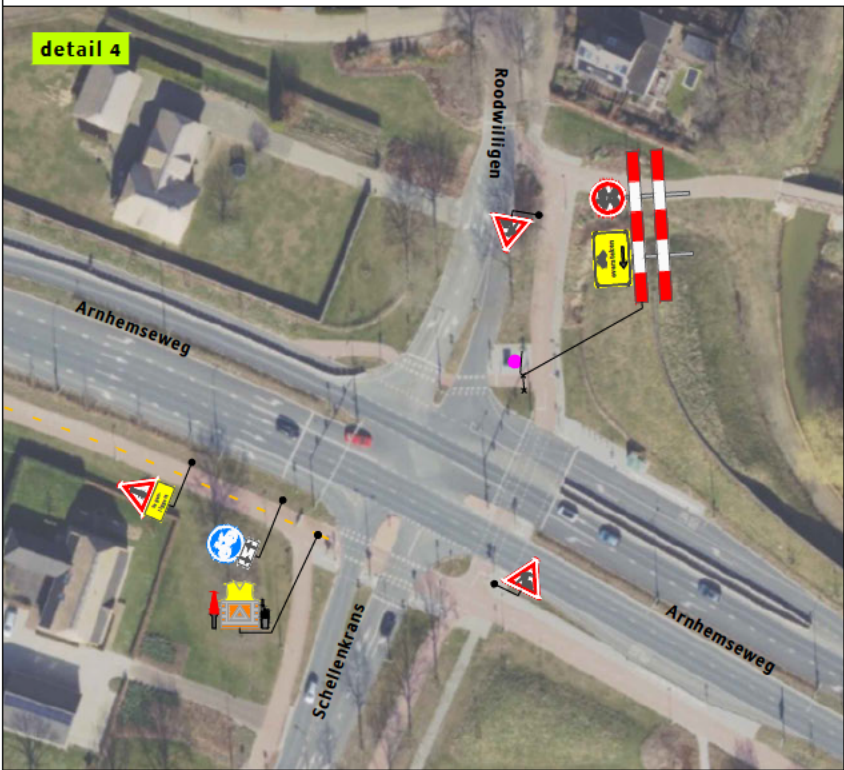
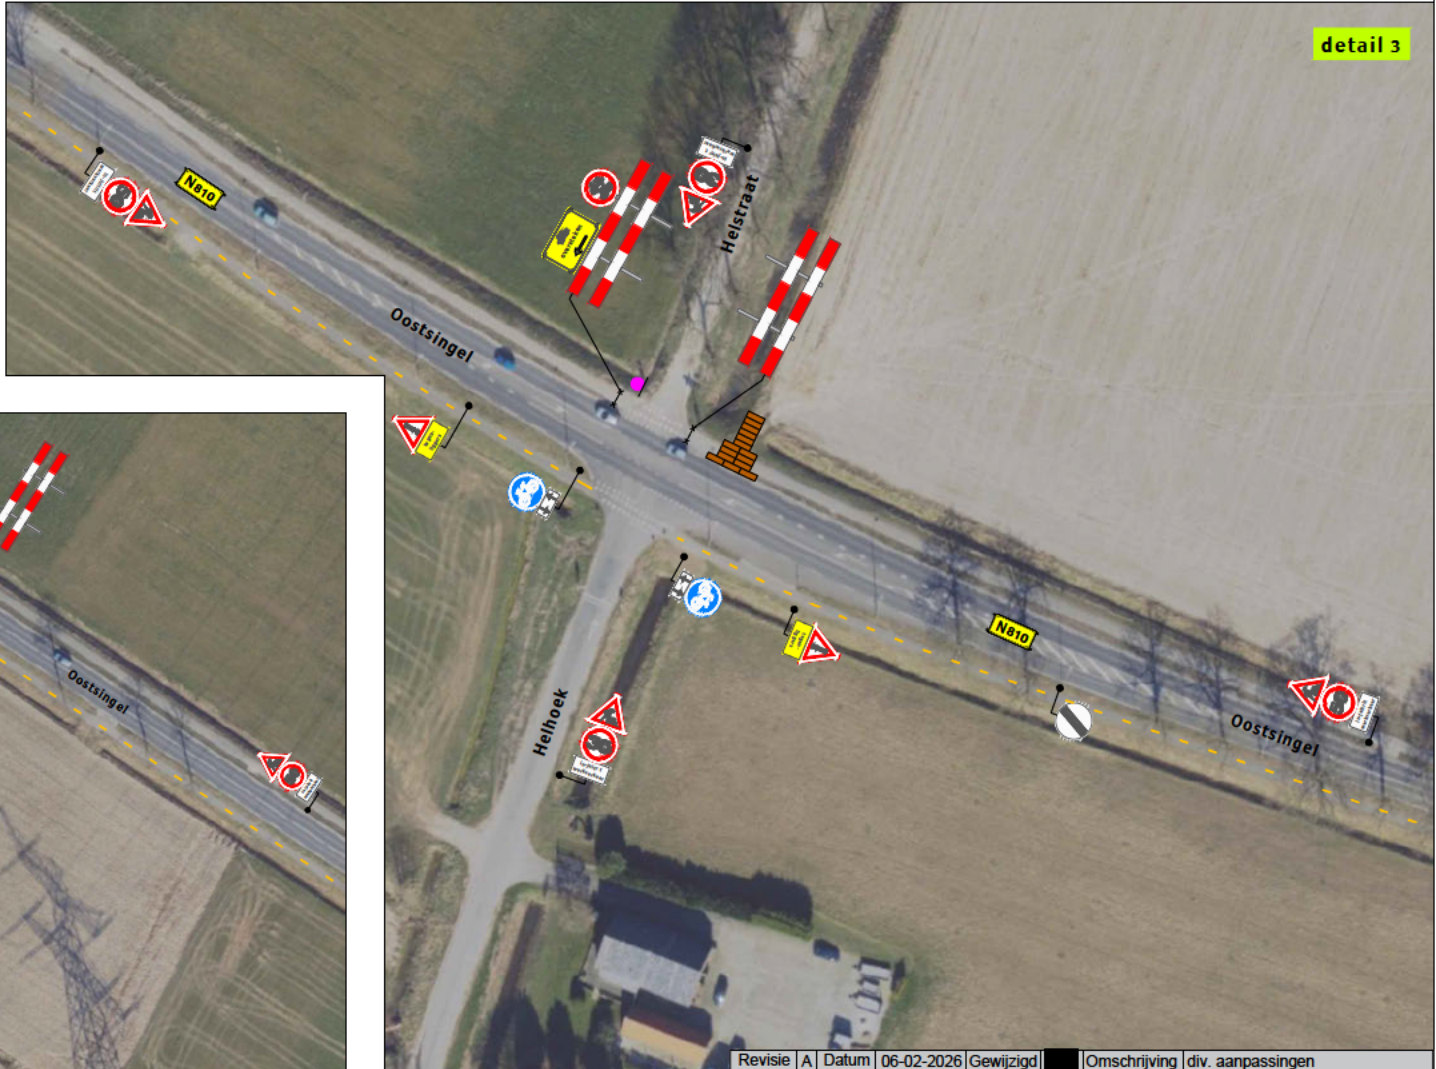
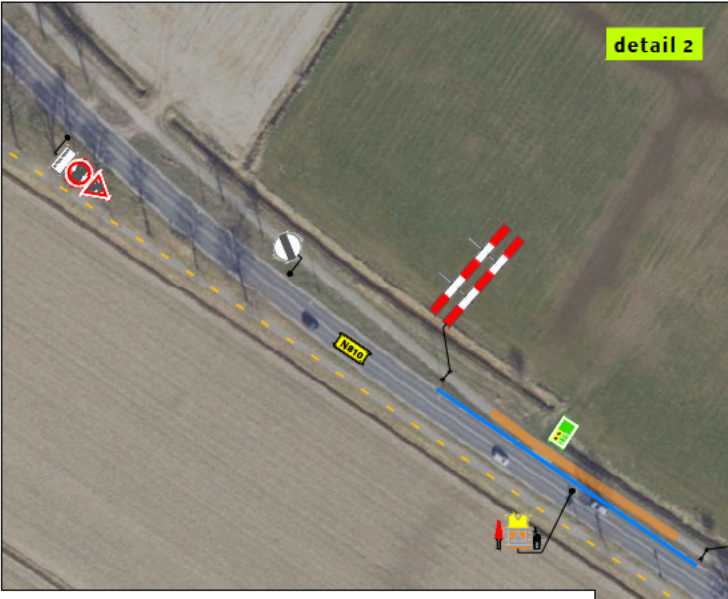


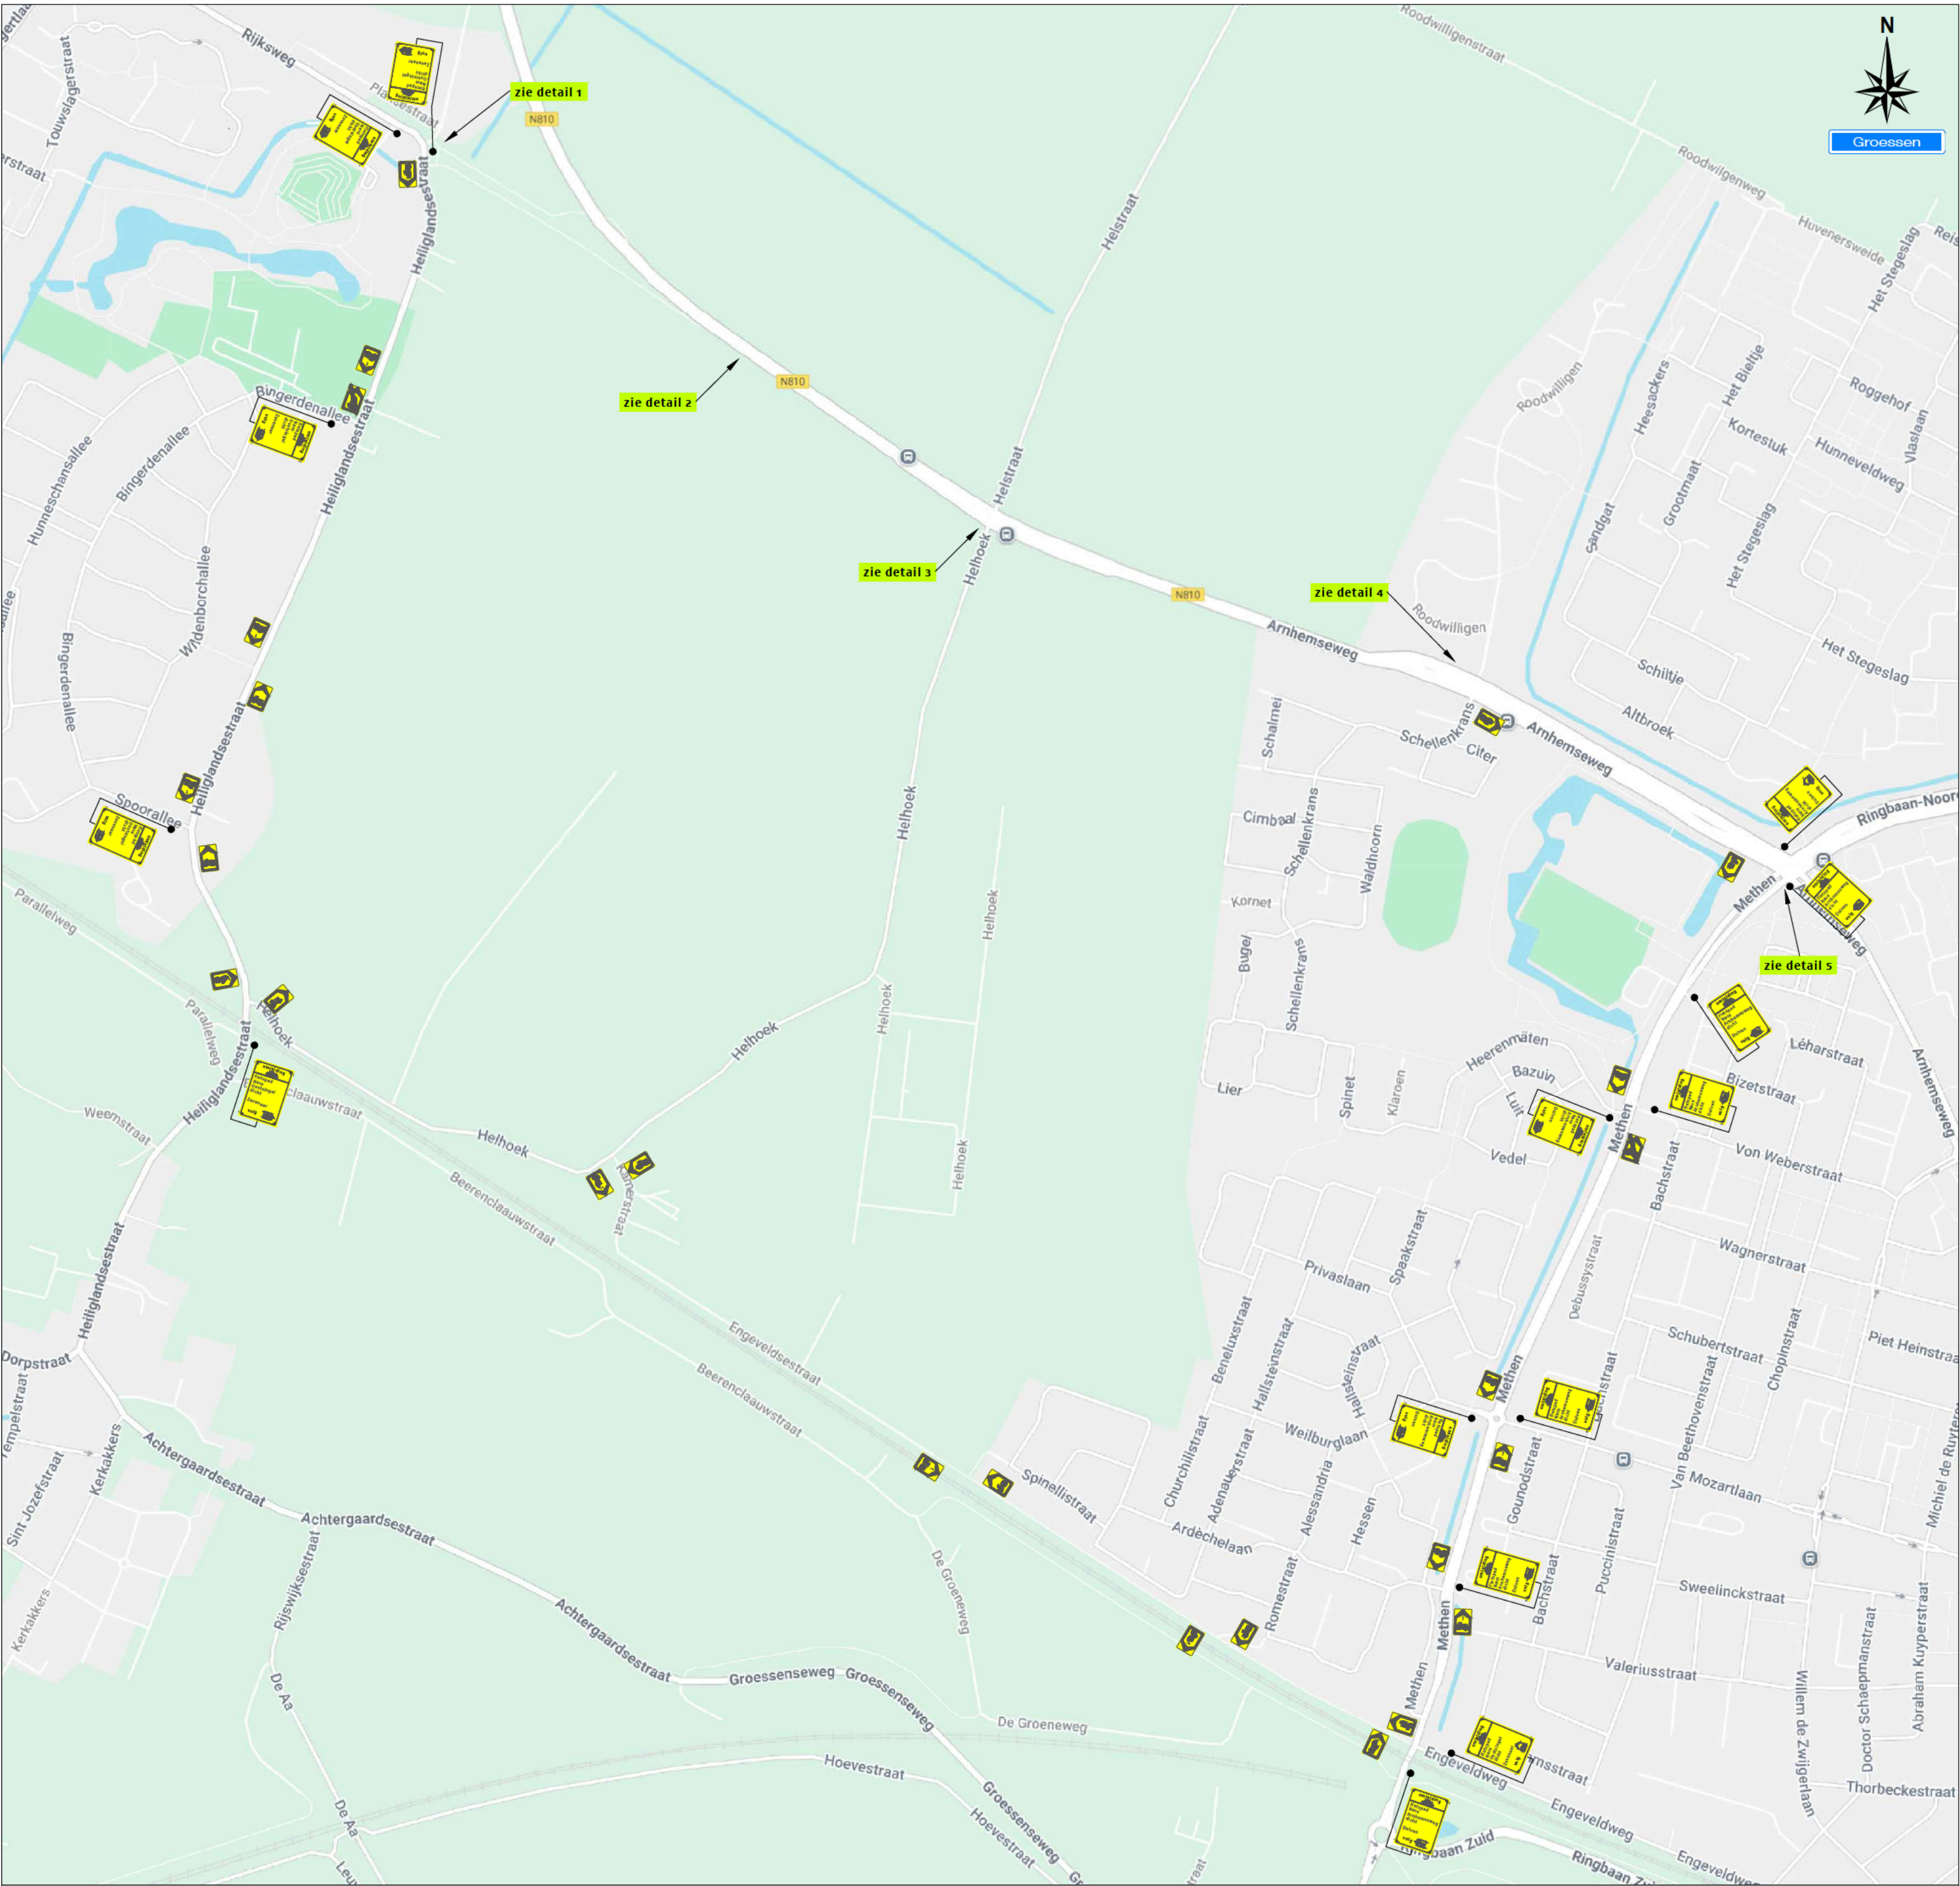

OPMERKING:
Asstreep op fietspad vervalt indien het fietspad al verbreed is.

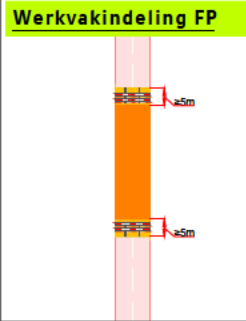

Revisie	A	Datum	06-02-2026	Gewijzigd	Omschrijving	div. aanpassingen
Project: N810 gestuurde boring te Groessen						
Tekeningsnummer: 425-01755-01						Ref.nr.: n.t.b.
Onderdeel: Verkeersmaatregel						Opdrachtgever
Aard werkzaamheden: Boring						V L S T
Werkvoorbereider						Datum : 10-12-2025
Getekend						Datum : 10-12-2025
Gecontroleerd						www.vanleijp.com
Status: Concept Definitief						Schaal: n.v.t. Formaat: A2
Plaatsing conform CROW 96a en 96b - Conflicterende bebouwing / bewegwijzering afdekken						K54368