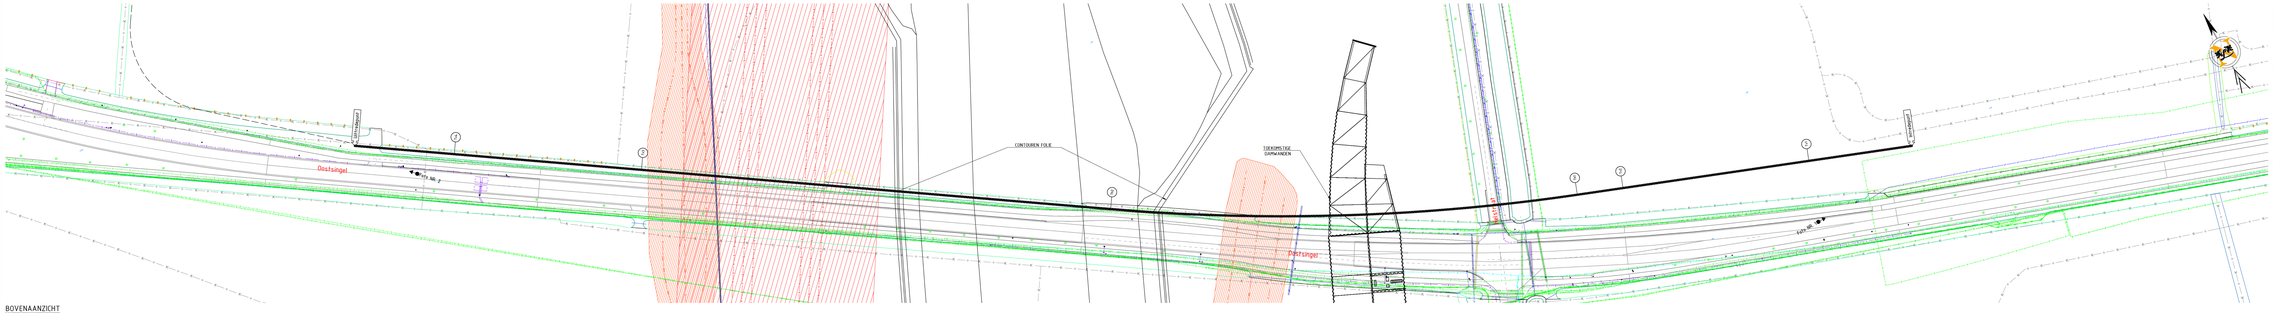

BOVENAANZICHT
SCHAAL 1:500

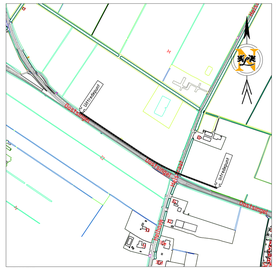

SITUATIE
SCHAAL 1:5000

Tangentpunten lijst 'HDD01'			
Naam	X	Y	Hoogte
Intrede	200581.07	4,594.00.27	10.44
Tx1	200513.38	4,594.13.79	-0.52
Tx2	200488.83	4,594.38.94	-10.21
Tb1	200470.98	4,594.44.92	-10.21
Tb2	200320.34	4,595.22.52	-10.21
Tx3	200177.25	4,596.08.59	-10.21
Tx4	200119.91	4,596.56.93	-0.52
Uittrede	200089.49	4,596.77.35	10.00

GECONTROLEERD DOOR ONDERSTAANDE
-
-
-
-
Engineer: M.RIEKWEL	Datum

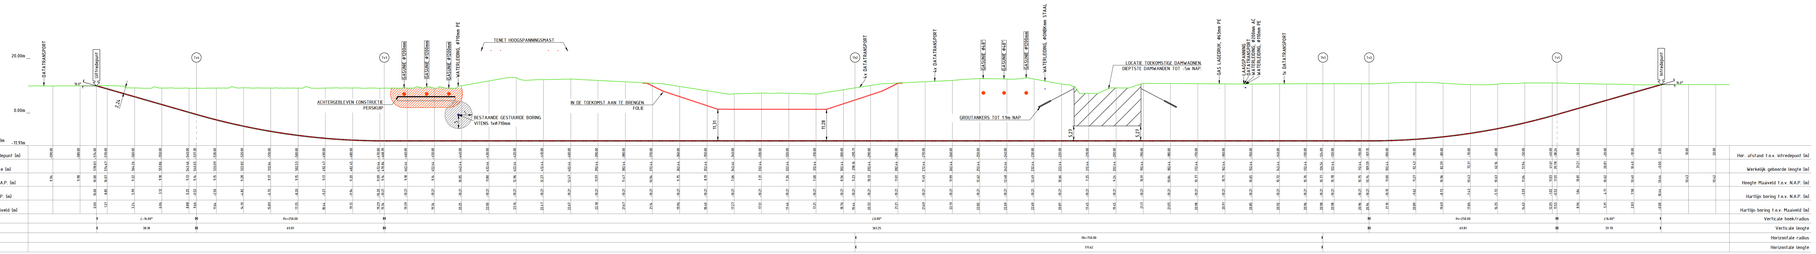

LENGTEPROFIEL
SCHAAL 1:500

DOORSNEDE BORING
SCHAAL 1:10

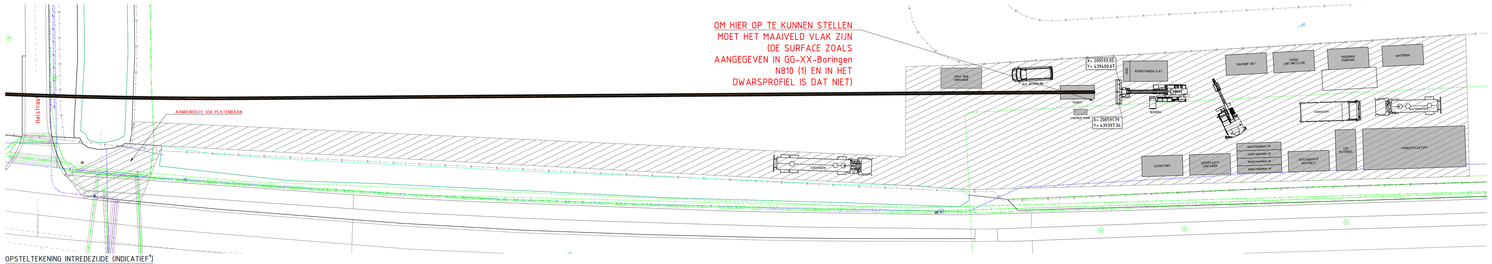

OPSTELTEKENING INTREDEZIJDE (INDICATIEF*)
SCHAAL 1:200

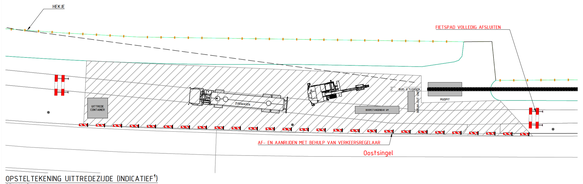

OPSTELTEKENING UITTREDEZIJDE (INDICATIEF*)
SCHAAL Custom

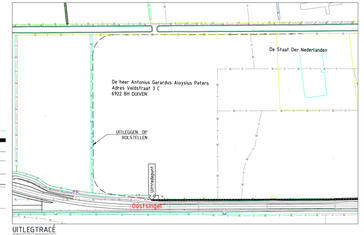

UITLEGTRACÉ
SCHAAL 1:2000

FOTO NR.2 D.D. 14-02-2025

FOTO NR.1 D.D. 14-02-2025

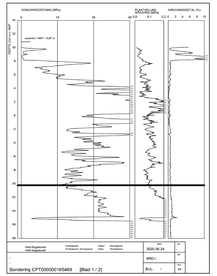

SONDERING CPT000000065489 (Blad 1 / 2)
SCHAAL 1:200

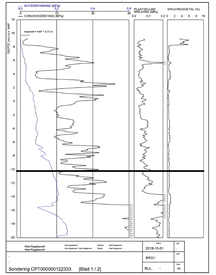

SONDERING CPT000000065489
SCHAAL 1:200

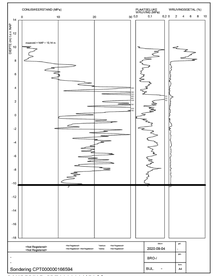

SONDERING CPT000000065489
SCHAAL 1:200

LEGENDA

- GASLEIDING GASUNIE
- GASLEIDING LD
- WATERLEIDING
- RIOLERING VRIJVERVAL
- DUIKER
- HOOGSPANNING
- MIDDENSPANNING
- LAAGSPANNING
- DATA
- MANTELBUIS
- GESTUURDE BORING DEKSEL
- PROBAAL OVERIG
- KADASTRAAL NUMMER
- KADASTRALE GRENS
- 842
- CPT NR. 1 LOCATIE FOTO

VERGUNNING

DE LIGGING VAN DE BESTAANDE KABELS(S) EN LEIDINGEN(N) IS THEORETISCH EN INDICATIEF. EXACTE LOCATIE MOET TER PLAATSE WORDEN GECONTROLEERD EN/OF VASTGESTELD.

IN-/UITTREDEPUNT a.d.h.v. WERKELIJKE SITUATIE KABELS & LEIDINGEN TE BEPALEN.

KABELS EN LEIDINGEN GEBASEERD OP KLIC-MELDING 250016&373 (14-11-2025).
DIEPTELIGGING KABELS EN LEIDINGEN ONBEKEND TENZIJ WEERGEGEVEN.

DWARSPROFIEL OP BASIS VAN SURFACE UIT GG-XX-Boringen N810 (1)

ONDERGRND OP BASIS VAN POOK.

* OPSTELTEKENING IS INDICATIEF. INDIEN GEWENST TER PLEKKE MET UITVOERING BESPREKEN.

02	16-11-2025	AANBRIJKEN IN PROFIEL AANGEPAST, KEY SCHEMA TOEVOEGEN & TEKENING VERWERKT EN PRAAMLOCATIES UPDATE			
01	14-11-25			WJ/DWR	WT / RKI

VLST — Van Leeuwen Sleufloze Technieken
Vijzelweg 11, 2687 CB Wateringen — www.vlst.com

Project	NIEUW TE LEGGEN TRACÉ TE GROESSEN
Omschrijving	HORIZONTAAL GESTUURDE BORING LENGTE 578.83m, 1x@315mm SDR11 N810 TE GROESSEN
Opdrachtgever	ADINF
Vergunningnummer	LUMEN - COLT- EKA - ZGGO - SSGA

A4 dwg

Ontworpen		Datum tekening 26.11.2025	Schaal VB / 1500 / 1:500	Formaat A4H (W/A3W)	VERGUNNING
Gecontr.		Datum goedkeuring 26.11.2025	Formaat A4H (W/A3W)	Blad 1 / 1	Tekeningnummer 250065.VT01 v2

Contractuele status: in Rijksdriehoek 1992 | 2 Normaal Amsterdams Peil (NAP) | 3 | 4 | 5 | 6 | 7 | 8 | 9