


SITATIETEKENING TEN BEHOEVE VAN KAP
BOOM

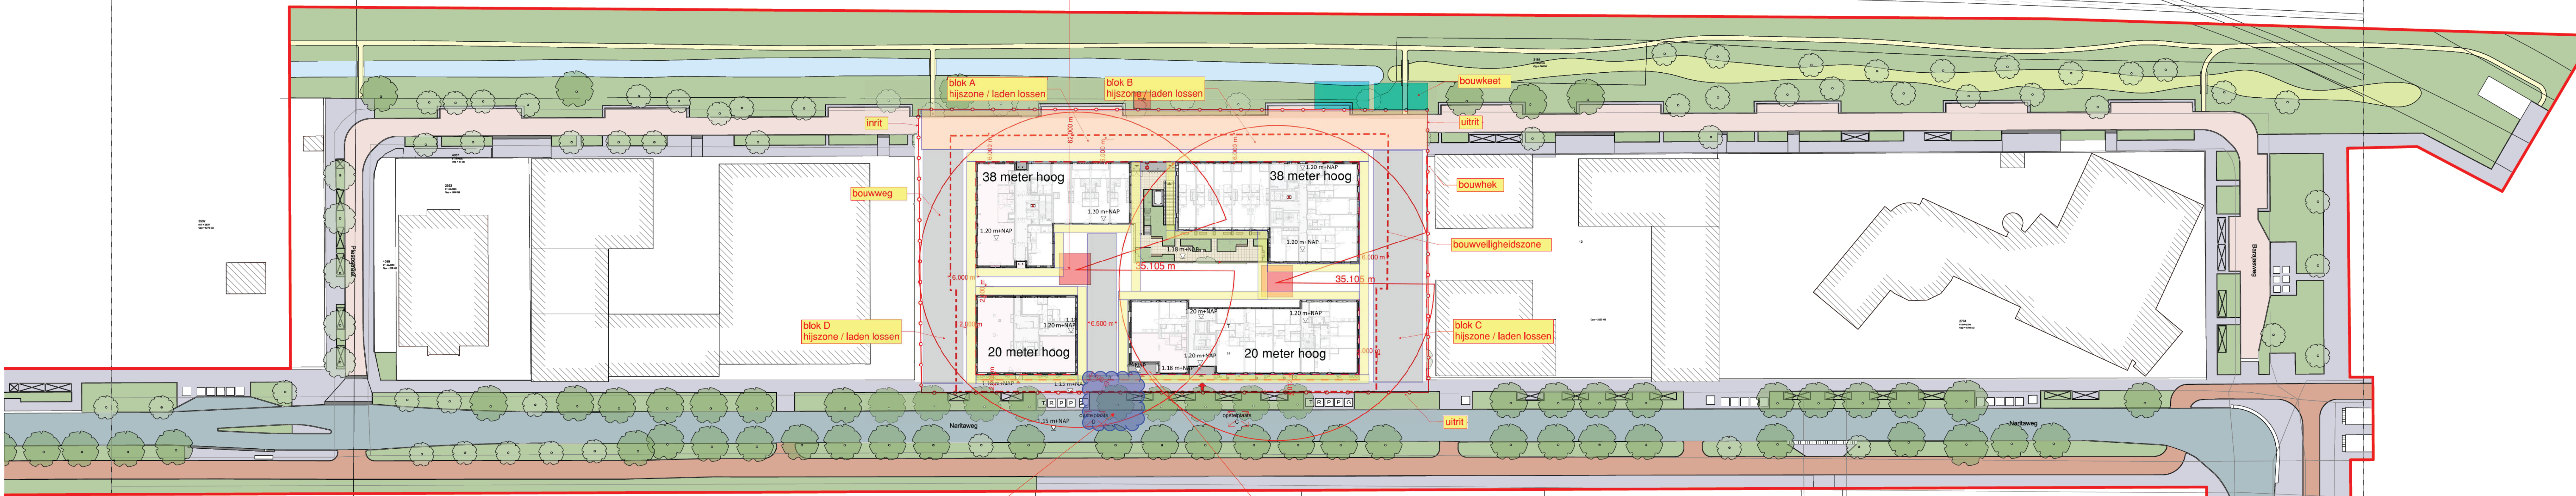

× Gemeente
× Amsterdam
× Bomen

1080809

id 1080809
gbdBuurtId 03630980000179
typeBeheerderPlus R&E_VOR_Bomen
boomhoogteklasseActueel f. 18 tot 24 m.
typeEigenaarPlus Gemeente Amsterdam
jaarVanAanleg 1975
soortnaam Populus canescens
stamdiameterklasse null
standplaats Gras- en kruidachtigen
standplaatsGedetailleerd Ruw gras
typeObject Boom niet vrij uitgroeiend
typeSoortnaam Bomen
groeiplaatsBoomId null
beschermingsstatusGedetailleerd null
beschermingsstatus null
geldigVanaf 2020-03-10
mutatieDatum 2025-12-10T11:44:32.879822
soortnaamKort Populus
soortnaamTop Populier (Populus)


Legenda

17.5 - 52.388803 - 4.826994

NIEUWE ADRES:
NARITAWEG 16A6
1043BZ AMSTERDAM

BESTAANDE ADRES
Naritaweg 14, 1043 BZ
Amsterdam

EINDSITUATIE NIEUWBOUW
06-01-2025
BDG

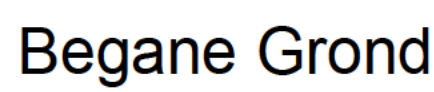

EEN EVENTUELE NIEUWE BOOM KAN
INDIEN GEWENST WEER TERUG
GEPLAATST WORDEN OP OUDE
POSITIE

BETREFT 1 STUKS POPULUS

Wander

-  - woningsscheidende wand
verbuïjsruimte - verbuïjsruimte (DnT,Akz 52 dB)
MS 205.2.75/75.2.A
-  - woningsscheidende vloer
verbuïjsruimte - niet verbuïjsruimte (DnT,Akz 47 dB)
MS 205.2.75/75.2.A
-  - woningsscheidende vloer blok D
verbuïjsruimte - niet verbuïjsruimte (DnT,Akz 47 dB)
MS 205.2.75/75.2.A
-  - lidingschachten
(DnT,Akz 3-7 dB)
100mm kalkzandsteen (p 150 kg/m2)
-  - ruimten in woning ondfloeiend:
verbuïjsruimte - verbuïjsruimte (DnT,Akz 32 dB)
MS 75/1.45.1.A
- HSD-wand
-  2x glasplaat, 235mm regelwerk gevuld met isolatie.
-  - voorzeiland grenzend aan verkeersruimte:
(Kz 2,8 mW/mK)

Brandveiligheid

Brandveiligheid bij rapportage DGMIR:
B.2020.1645.31.R001

- Brandveiligheid volgens NEN-EN 81-72;
- Droge blusleiding volgens NEN 1594-26;
- Vuchtroefaanleiding volgens NEN 331;
- Zelfbrandende vuchtroefaanleiding volgens NEN 331-2;
- Rookmelders volgens NEN 2555.

Glasrampen:

B1	30 min. brandwerend EW va
B2	30 min. brandwerend EW va
B3	30 min. brandwerend twee
B4	60 min. brandwerend EW va
B5	60 min. brandwerend EW va

alle brandwerende voorzieningen of rapportage DGM

Bouwkundig

 pretab beton
 CLT wand
 kalkzandsteen
 metalstuwwand / HSB
 HSB gevelelement
 wandgevelwerk
 kanaalplaat met druklaag
 in het werk gestort beton
 isolatie
 hout
 primaire entree

- vaatwasser
- koelkast
- wasmachine
- noodoverslot
- woerverwarmingverdelers
- koelunit, inbouw
- windwerband
- technische ruimte
- mechanische ventilatie
- dimarad ventilatie toestel

Pit D 1,20m x NAP

Voor aflevering, keuren en materialen zie de kleur- & materialenlijst.
Alle afleveringen worden gecontroleerd op volledigheid van de constructeur.
Maaktoeting in het werk te controleren, niet van tekening nemen

Thermische isolatie en/of BEENS bekleding installateur

Voor (bouw) grond R_{te} ≥ 3,7 m²W/K
Voor (bouw) dak R_{te} ≥ 4,7 m²W/K
Voor (bouw) buitenruimte gemeenschappelijke ruimte R_{te} ≥ 4,7 m²W/K
Voor (bouw) buitenruimte R_{te} ≥ 4,7 m²W/K
Opwiel R_{te} ≥ 4,7 m²W/K
Dak R_{te} ≥ 6,3 m²W/K

Gesam. zie tekening T00_60 en rapportage D08M
Uw waarde of BEENS bekleding

Balansvertooning uitvoeren conform opgegeven installatie adviseur

Deuren van werkruimte naar vestigingsruimte en vice versa hebben een
8500mm hoogterand van de vloer en is 2300mm

Alle bevestigingsmiddelen behoren tot spouwschroeven en schroeven in RV's

Het project valt binnen de bereikbaarheid van de primaire en secundaire
bluwalvoorzieningen, conform artikel 6.30 van het Bouwbesluit

Alle bevestigingsmiddelen behoren tot af- en aansluitingsmateriaal uitvoeren in RV's

Het project valt binnen de bereikbaarheid van de primaire en secundaire Basisvoorzieningen, conform artikel 6.30 van het Bouwbesluit.

Gevelpunten (krochten en glas) conform
NEN 2305 windbelasting
NEN 6702 draagbelasting
NEN 3569 lichttoelating
NEN 3569 bezetting

Punten op de begane grond tweezijdig lichtafgeperkt. Overige begaafte
binnenvloer van betonvloer + 800mm aan de binnenzijde lichtafgeperkt
verdiepingen lussen doorsnijdend.

Bereikbare gewelddesidera: Inbraakveerendheid conform NEN 5096

Ongediertewering of esen bouwbesluit 2012, zie ook detaillering

Waterpomp schiedingsconstructie toilet- en badruimte cf. bouwbesluit

Veiligheid onderhoud conform artikel 6.52 en 6.53, Bouwbesluit 2012, zie
Verduidelicht op en aan gebouwen 2012

Bewassing: Te openen ramen, van binnenuit
Vaste ramen begaafte grond van bu ten af
Vaste van opene en opene van bu ten af

NEXT ARCHITECTS
 Kunstambelinfabriek
 P. v. Vlasingenstraat 2a
 1096 BX Amsterdam
 T +31(0)20 4633463
 E → info@nextarchitects.com