


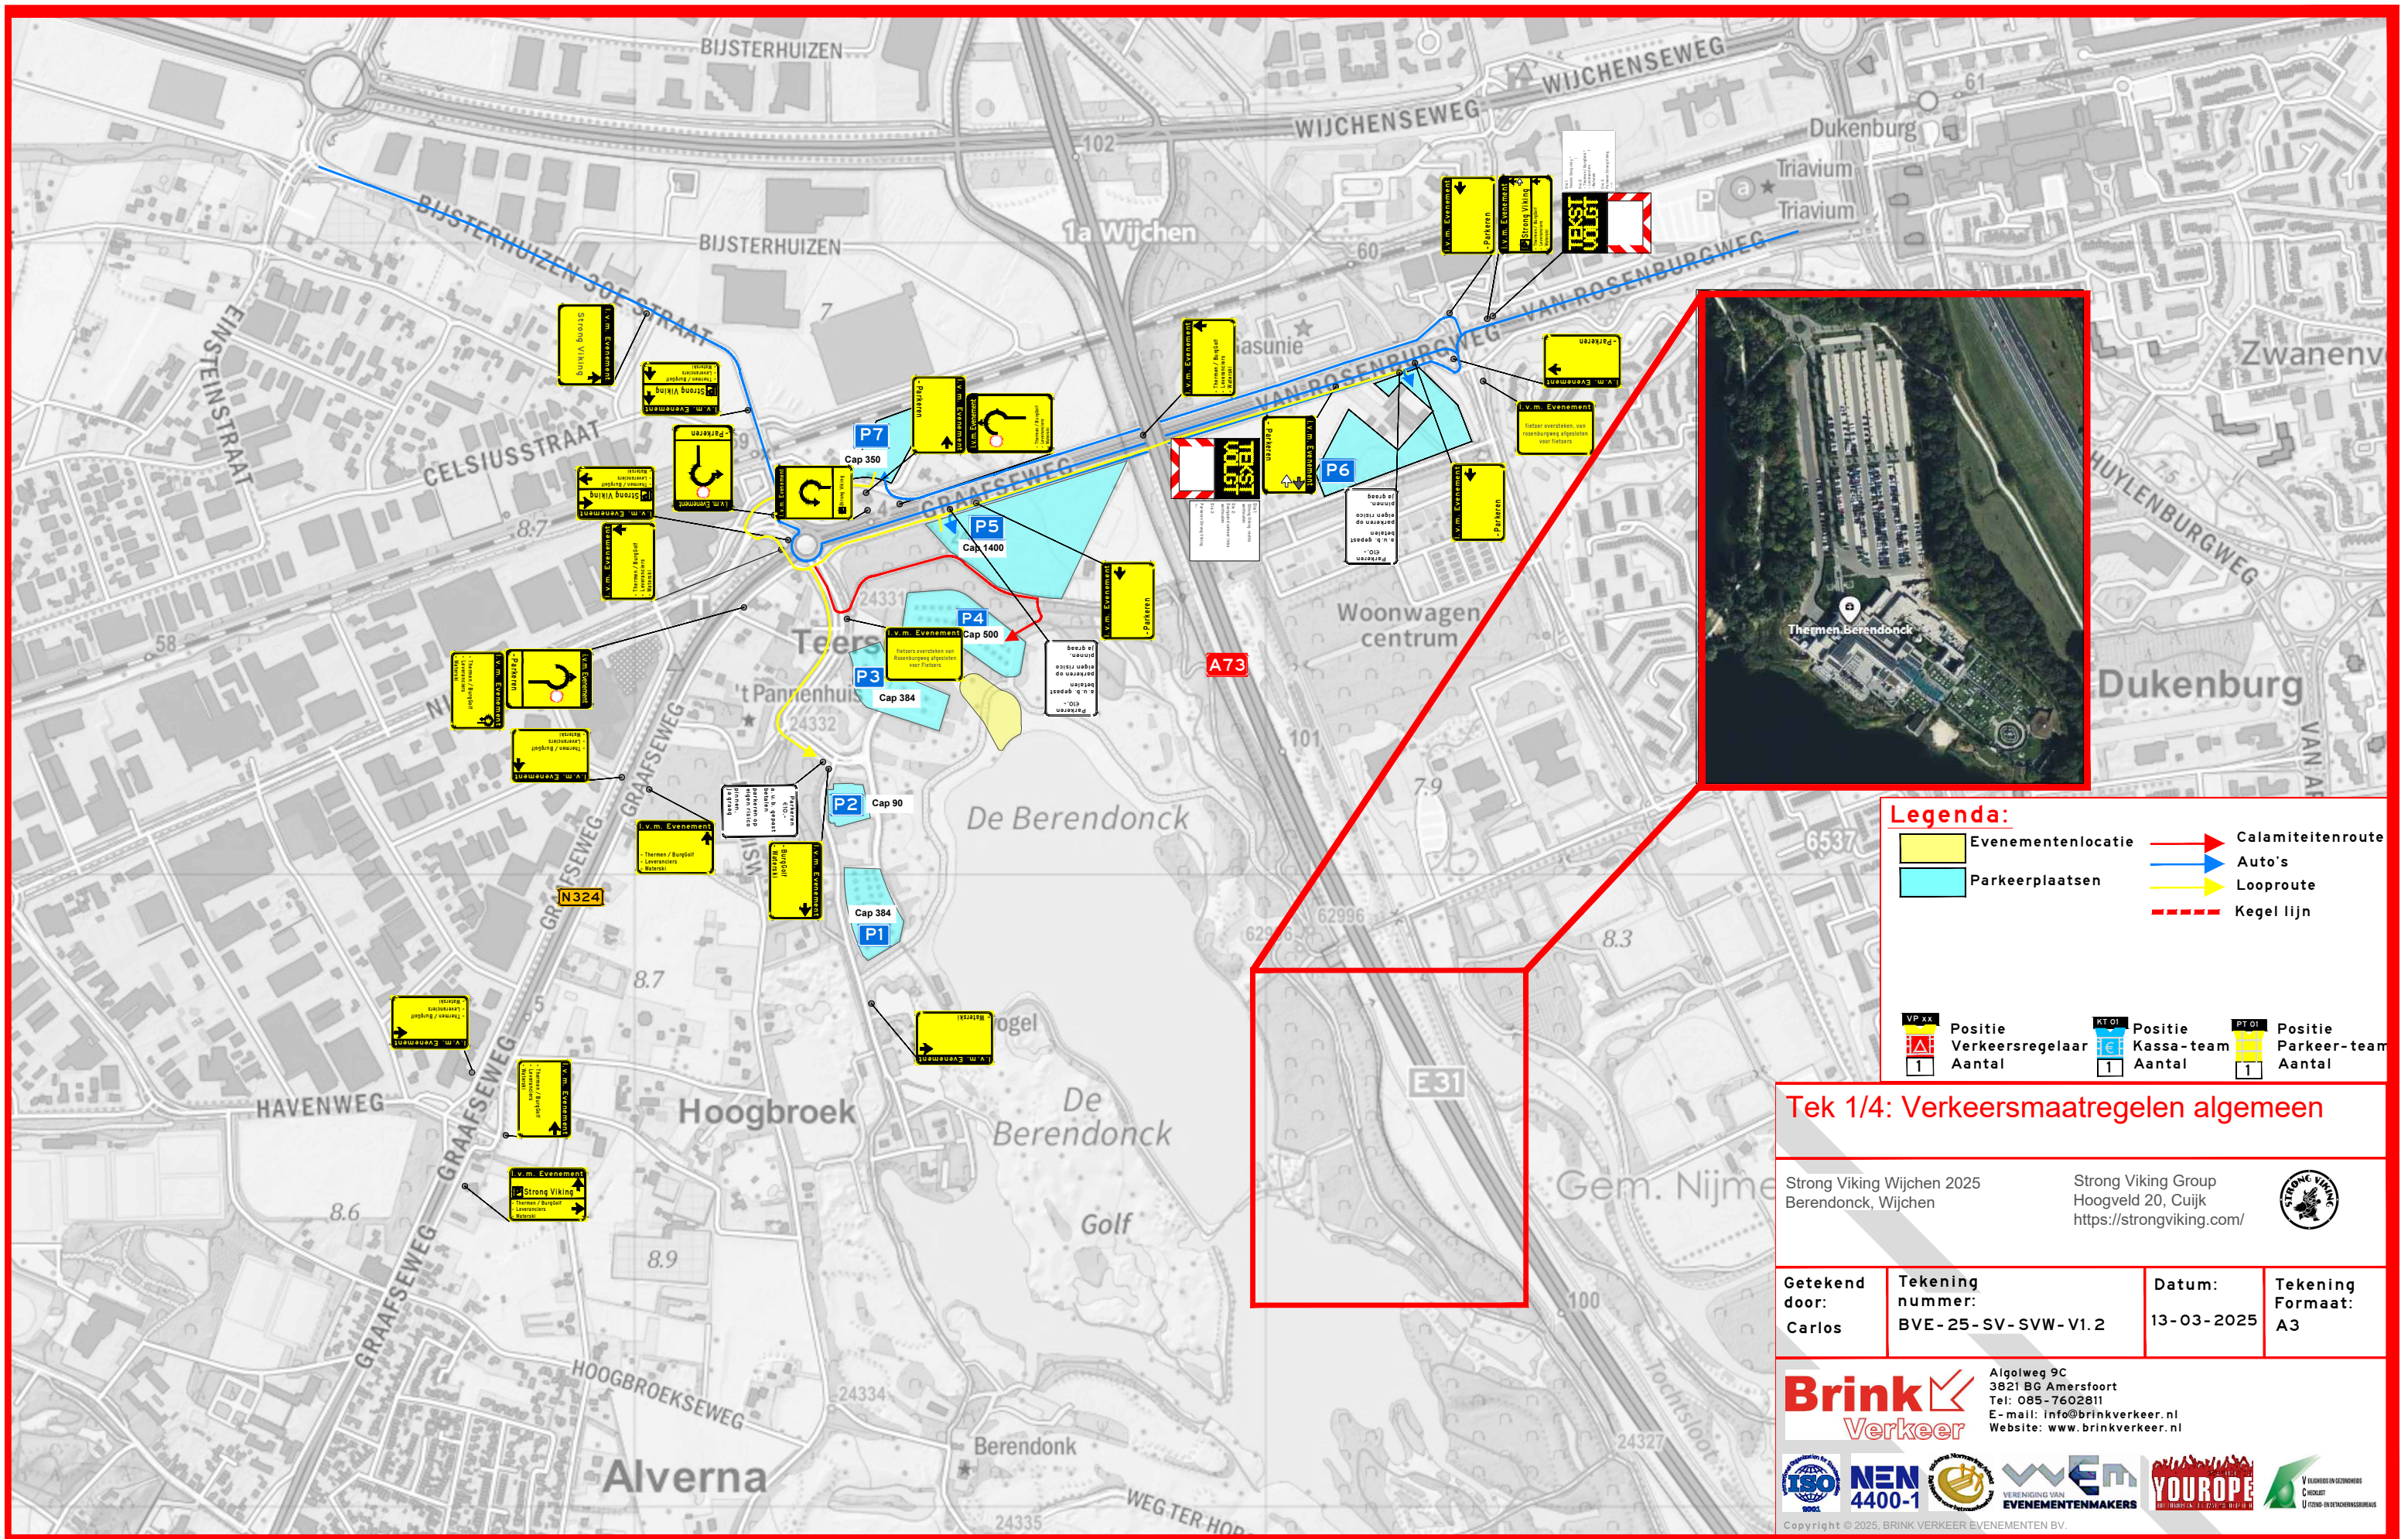

Legenda:

- Evenementenlocatie
- Parkeerplaatsen
- Calamiteitenroute
- Auto's
- Looproute
- Kegel lijn

VP xx	Positie	KTOI	Positie	PTOI	Positie
Verkeersregelaar	Aantal	Kassa-team	Aantal	Parkeer-team	Aantal
1		1		1	

Tek 1/4: Verkeersmaatregelen algemeen

Strong Viking Wijchen 2025
Berendonck, Wijchen

Strong Viking Group
Hoogveld 20, Cuijk
<https://strongviking.com/>




Getekend door: Carlos	Tekening nummer: BVE-25-SV-SVW-V1.2	Datum: 13-03-2025	Tekening Formaat: A3
--------------------------	--	----------------------	-------------------------



Algolweg 9C
3821 BG Amersfoort
Tel: 085-7602811
E-mail: info@brinkverkeer.nl
Website: www.brinkverkeer.nl



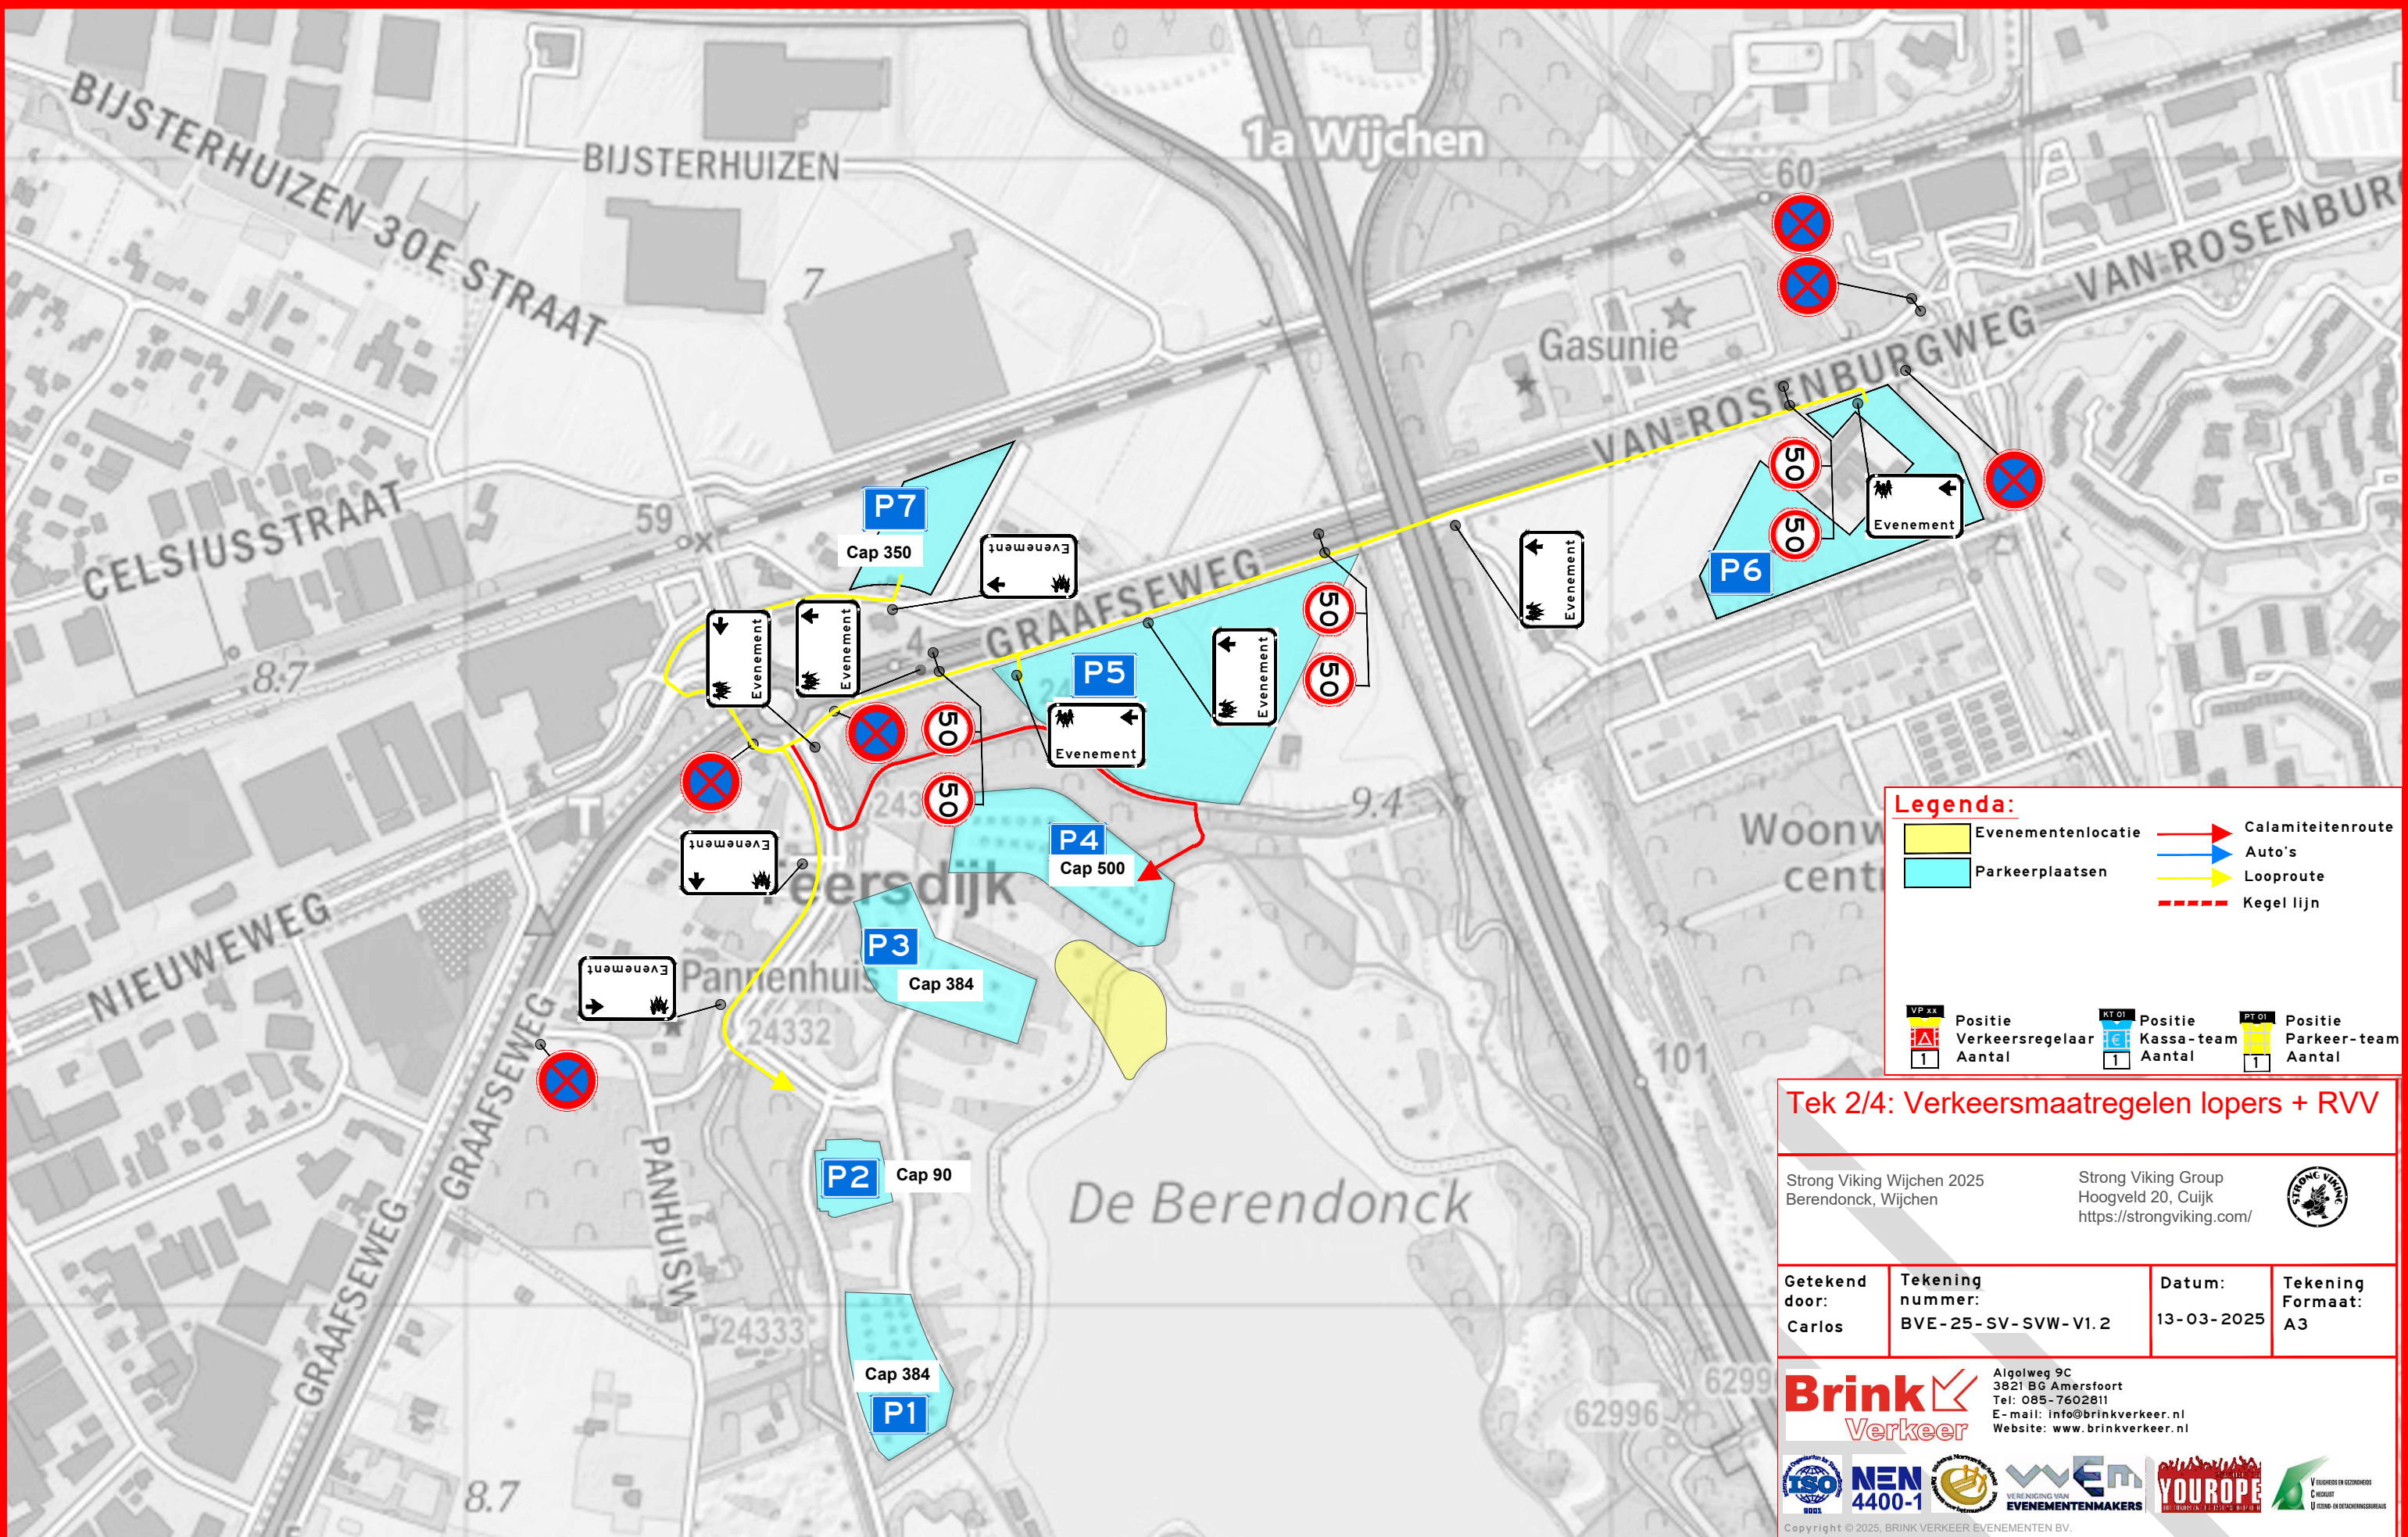

Legenda:

Evenementenlocatie

Parkeerplaatsen

Calamiteitenroute

Auto's

Looproute

Kegel lijn

VP xx

Positie Verkeersregelaar

Aantal

KT 01

Positie Kassa-team

Aantal

PT 01

Positie Parkeer-team

Aantal

Tek 2/4: Verkeersmaatregelen lopers + RVV


Strong Viking Wijchen 2025
Berendonck, Wijchen

Strong Viking Group
Hoogveld 20, Cuijk
<https://strongviking.com/>

Getekend door: Carlos	Tekening nummer: BVE-25-SV-SVW-V1.2	Datum: 13-03-2025	Tekening Formaat: A3
--------------------------	--	----------------------	-------------------------

Algolweg 9C
3821 BG Amersfoort
Tel: 065-7602811
E-mail: info@brinkverkeer.nl
Website: www.brinkverkeer.nl

Copyright © 2025. BRINK VERKEER EVENEMENTEN BV.

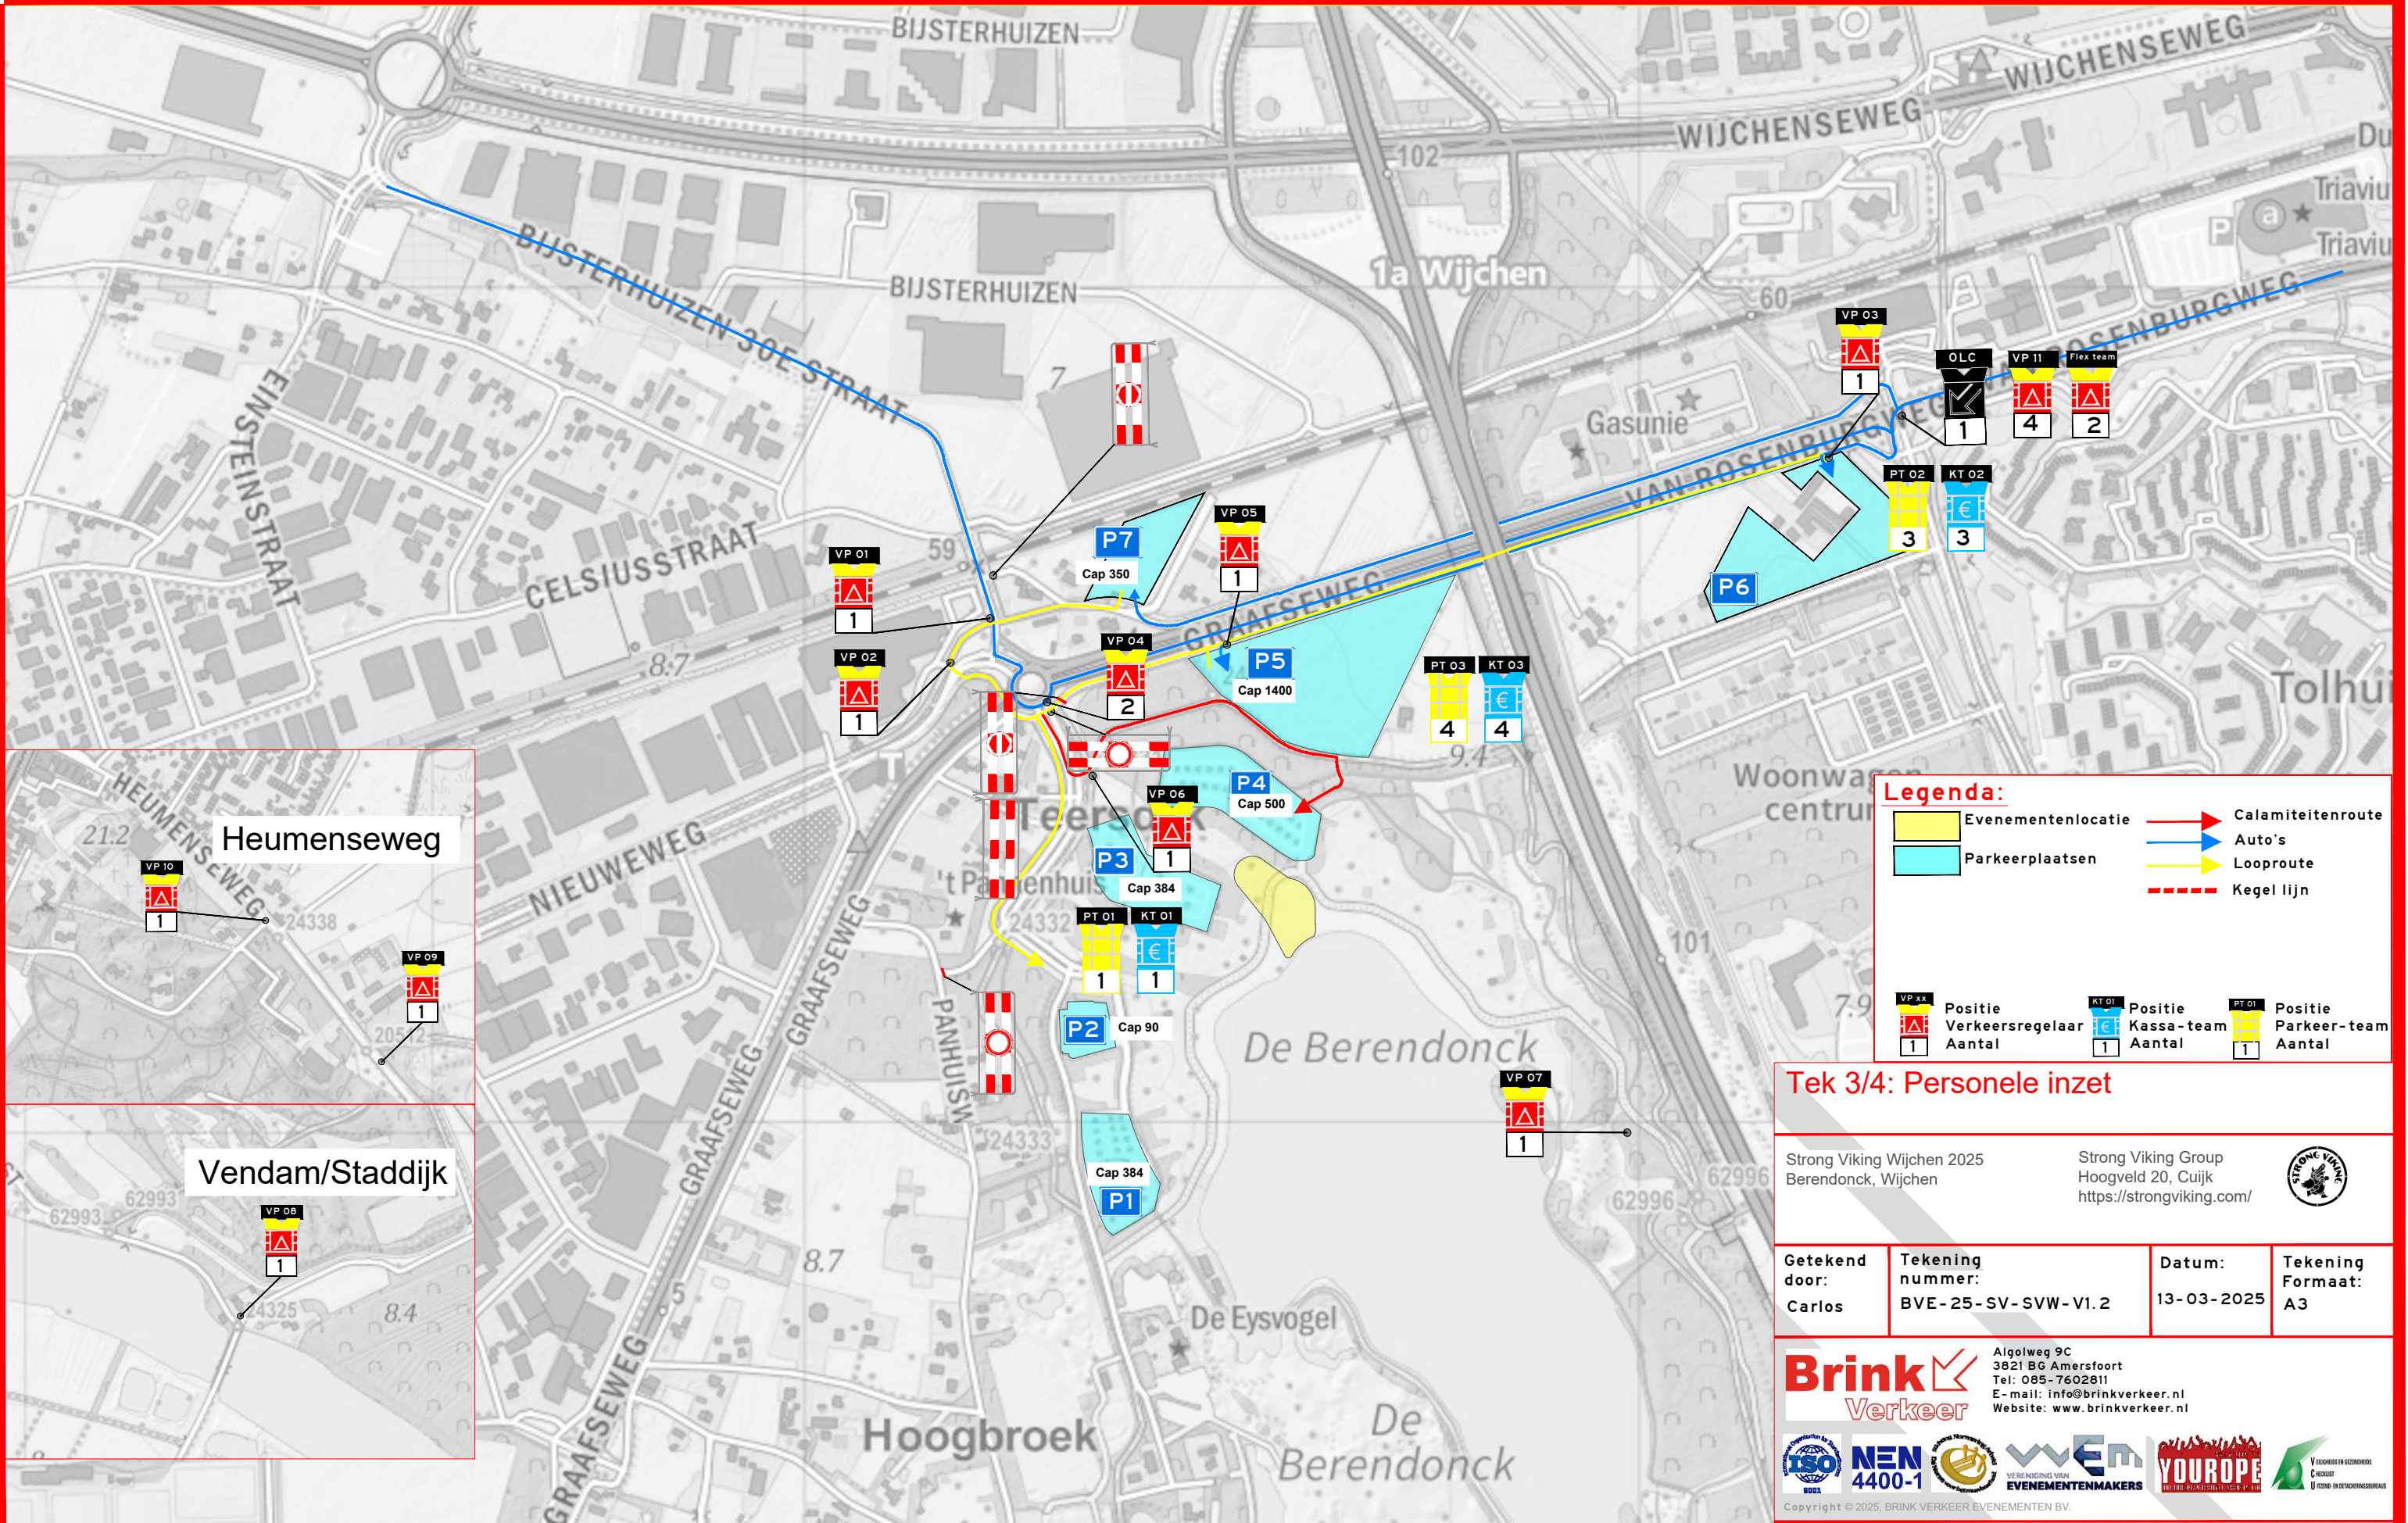

Tek 3/4: Personele inzet

Strong Viking Wijchen 2025
Berendonck, Wijchen

Strong Viking Group
Hoogveld 20, Cuijk
<https://strongviking.com/>




Getekend door: Carlos	Tekening nummer: BVE-25-SV-SVW-V1.2	Datum: 13-03-2025	Tekening Formaat: A3
--------------------------	--	----------------------	-------------------------



Algolweg 9C
3821 BG Amersfoort
Tel: 085-7602811
E-mail: info@brinkverkeer.nl
Website: www.brinkverkeer.nl



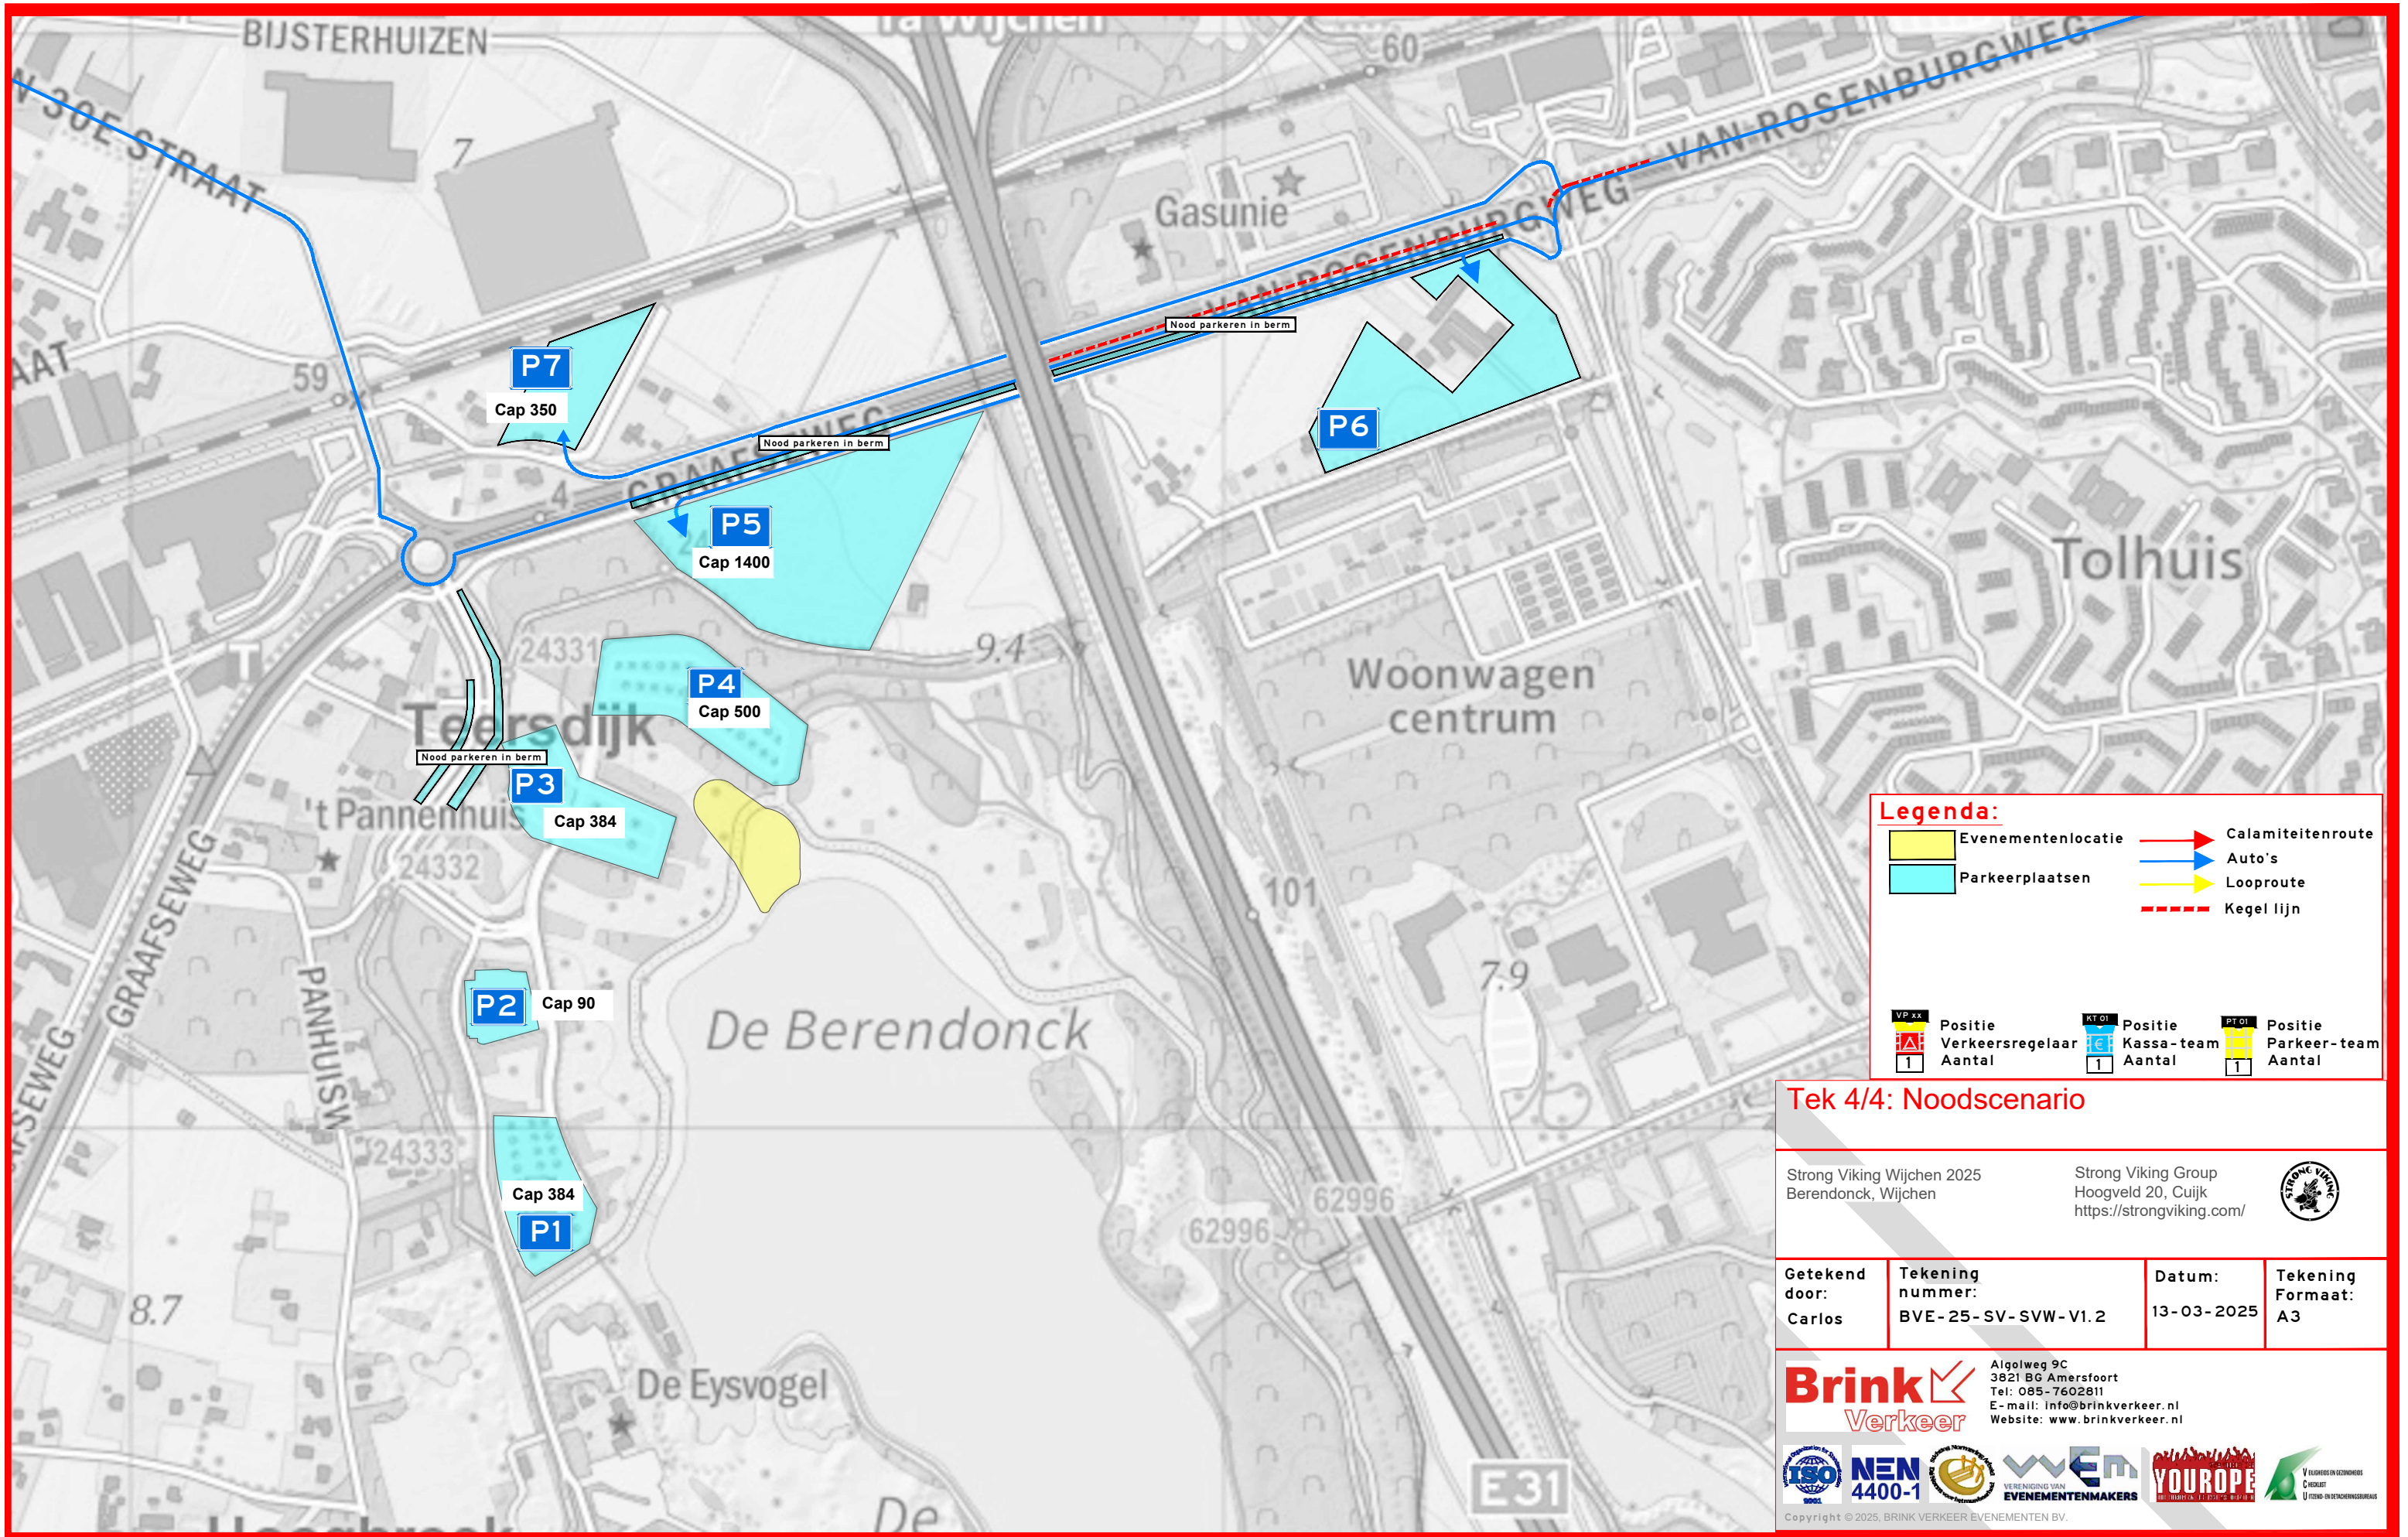

Legenda:

Evenementenlocatie

Parkeerplaatsen

Calamiteitenroute

Auto's

Looproute

Kegel lijn

VP xx
1

Positie
Verkeersregelaar
Aantal

KT 01
1

Positie
Kassa-team
Aantal

PT 01
1

Positie
Parkeer-team
Aantal

Tek 4/4: Noodscenario

Strong Viking Wijchen 2025
Berendonck, Wijchen

Strong Viking Group
Hoogveld 20, Cuijk
<https://strongviking.com/>

Getekend door: Carlos	Tekening nummer: BVE- 25- SV- SVW- V1.2	Datum: 13-03-2025	Tekening Formaat: A3
--------------------------	--	----------------------	-------------------------

Brink
Verkeer

Algolweg 9C
3821 BG Amersfoort
Tel: 085-7602811
E-mail: info@brinkverkeer.nl
Website: www.brinkverkeer.nl

Copyright © 2025, BRINK VERKEER EVENEMENTEN BV.