


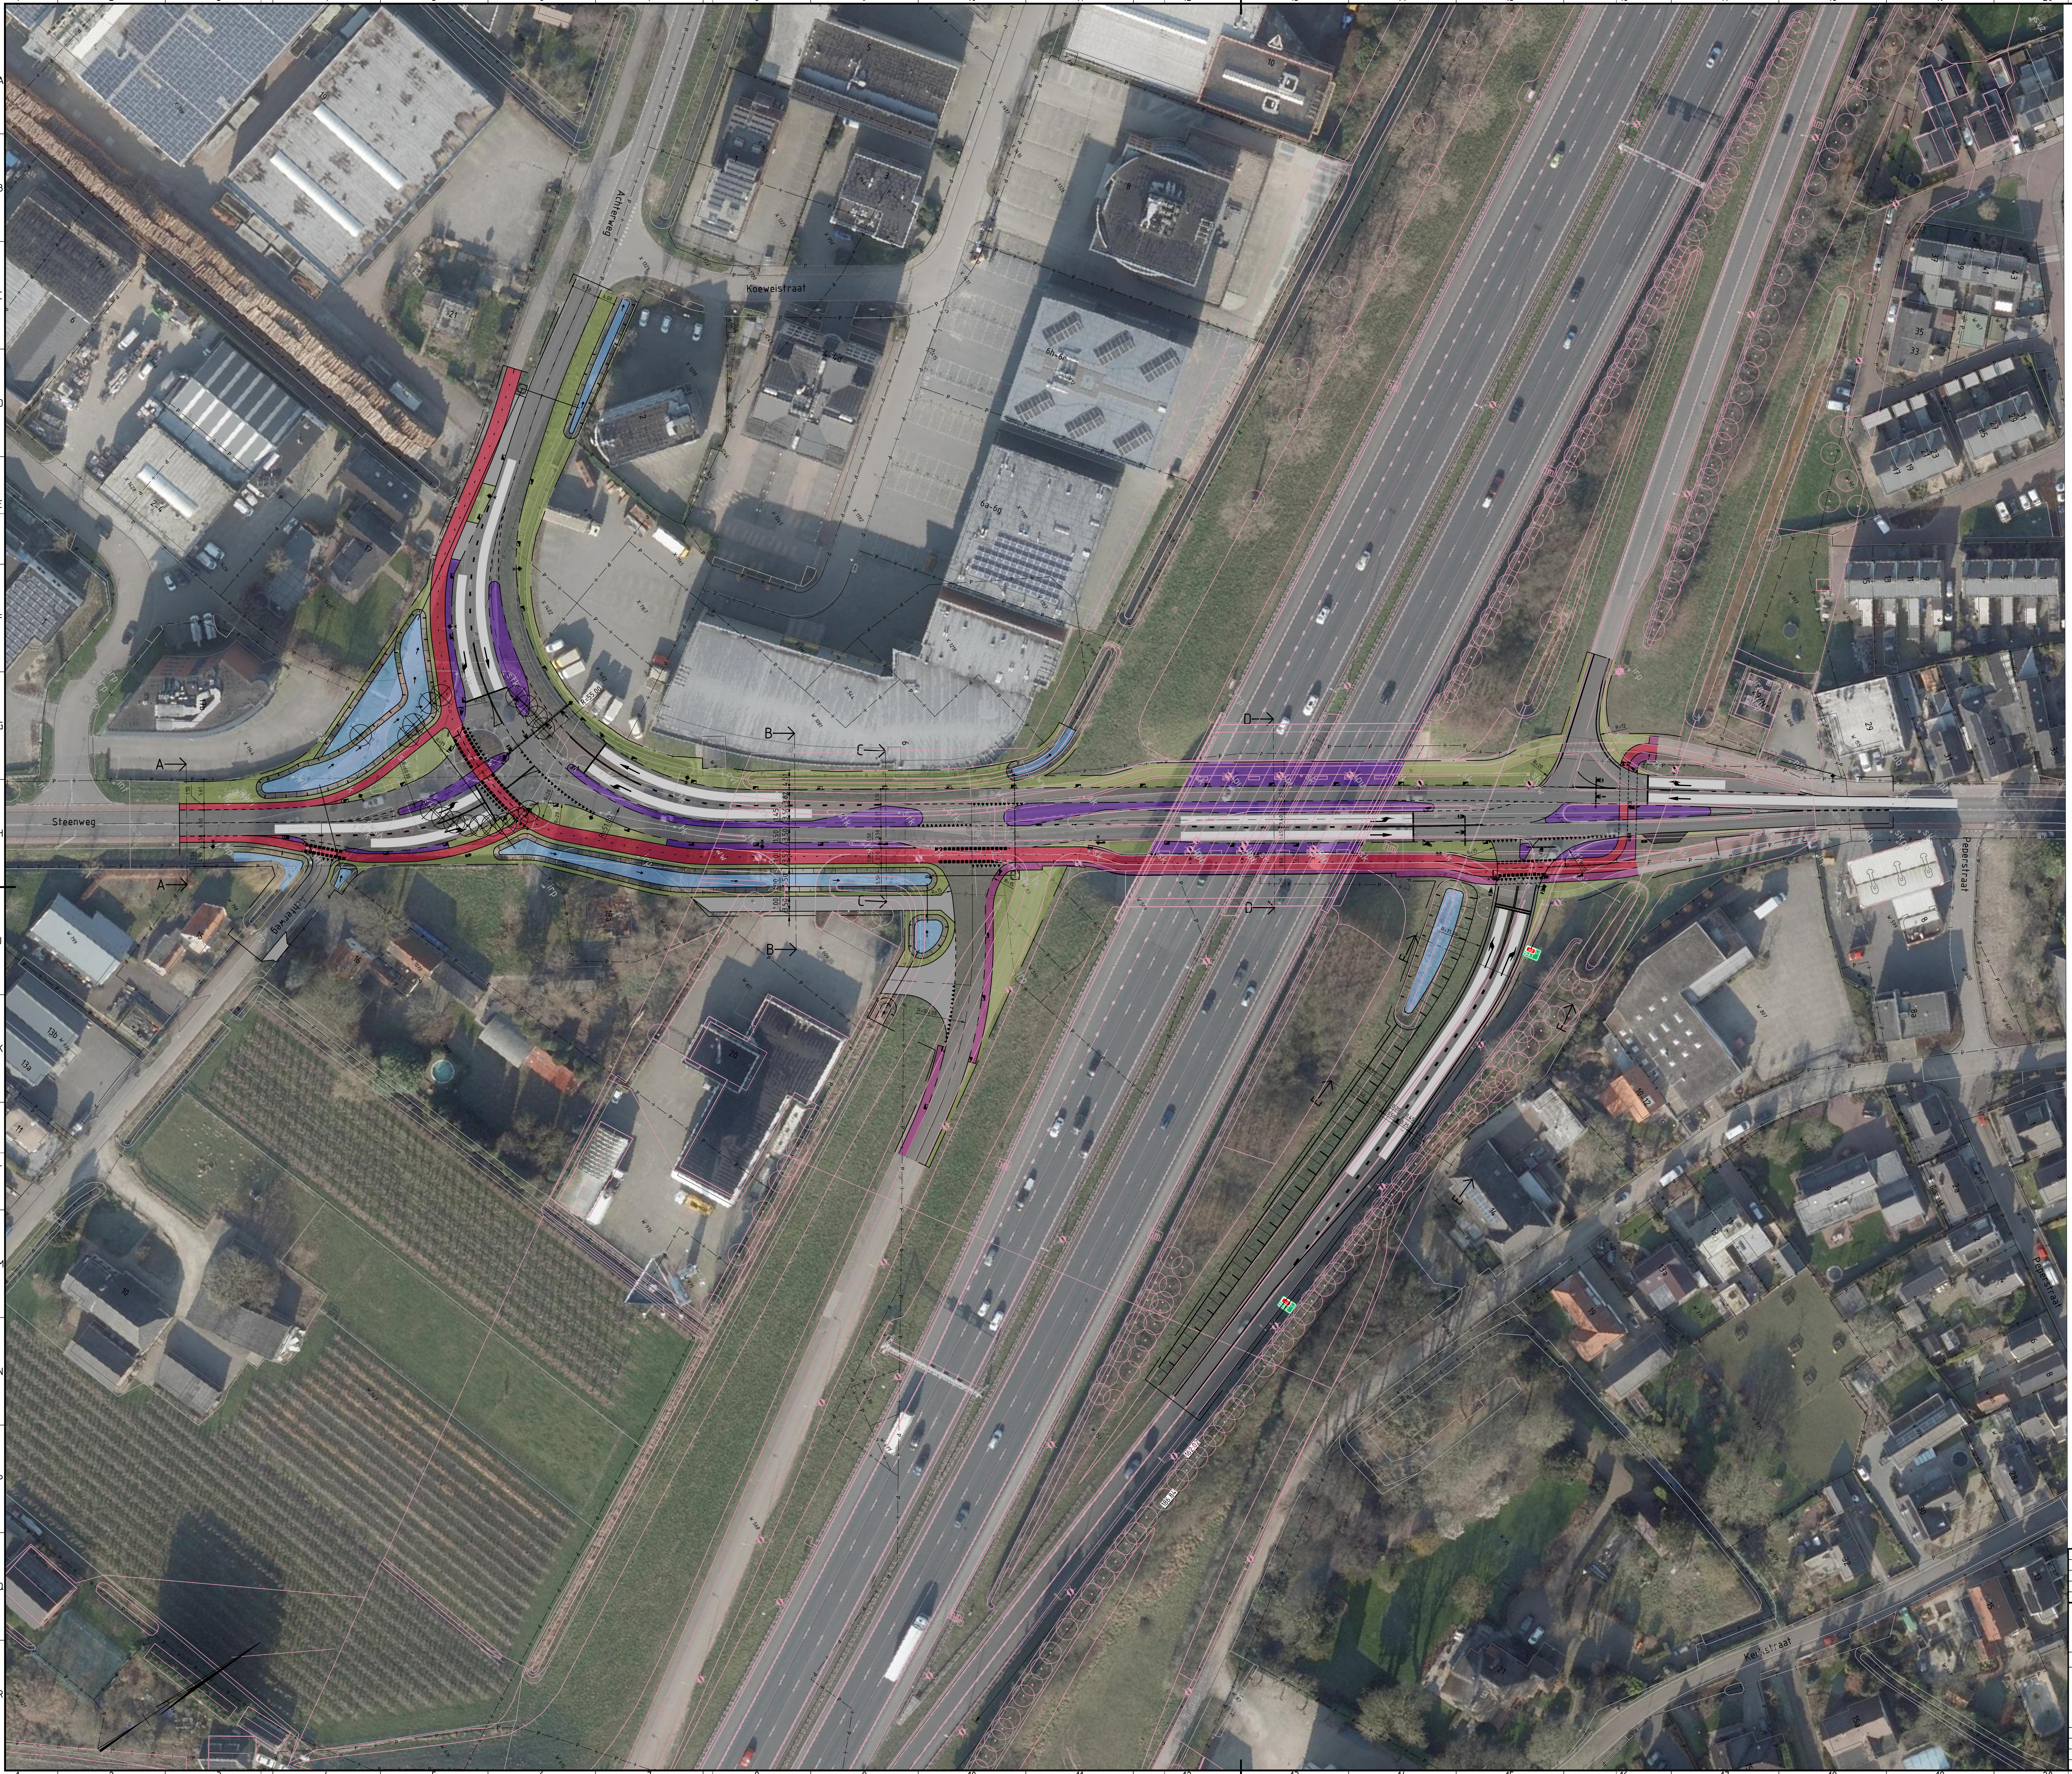

Verklaring

As rijsbaan

Trotoirband

Contourlijn verharding hootdrijsbaan

Contourlijn verharding fietspad

Contourlijn verharding voetpad

Contourlijn verharding inrit bedrijf

Duker

Stroomrichting

Rijsbaan

Fietspad

Voetpad

Middengeleider

Berm

Parkeervak

Lichtmast (locatie indicatief)

Kappen bomen (18 stl)

Projectgrens



versie	omschrijving	datum	getekend	gecontroleerd
	provincie		Afdeling Uitvoering Werken	bureau uitbesteding
	Gelderland		Team Ontwerp en Realisatie Werken	
	N830			besteknummer:
	N830 - A2 Aansluiting Waardenburg			0000
	VO			documenttype:
	Presentatietekening inloopbijeenkomst 25-09-2023			documentnummer:
	Km. 21.700 - 22.750			60750467
getekend	R. Kastelijn	datum	01-09-2023	schale: 500
gecontroleerd	T. van Wijk	datum	01-09-2023	formaat: A0
vragegeven	R. Stevens	datum	01-09-2023	in 5 bladen - bladnr. 01
status	Concept	versie	1.0	tekeningsnummer: N830-60750467-203C