



- Doorsnede 01 -
schaal 1:20

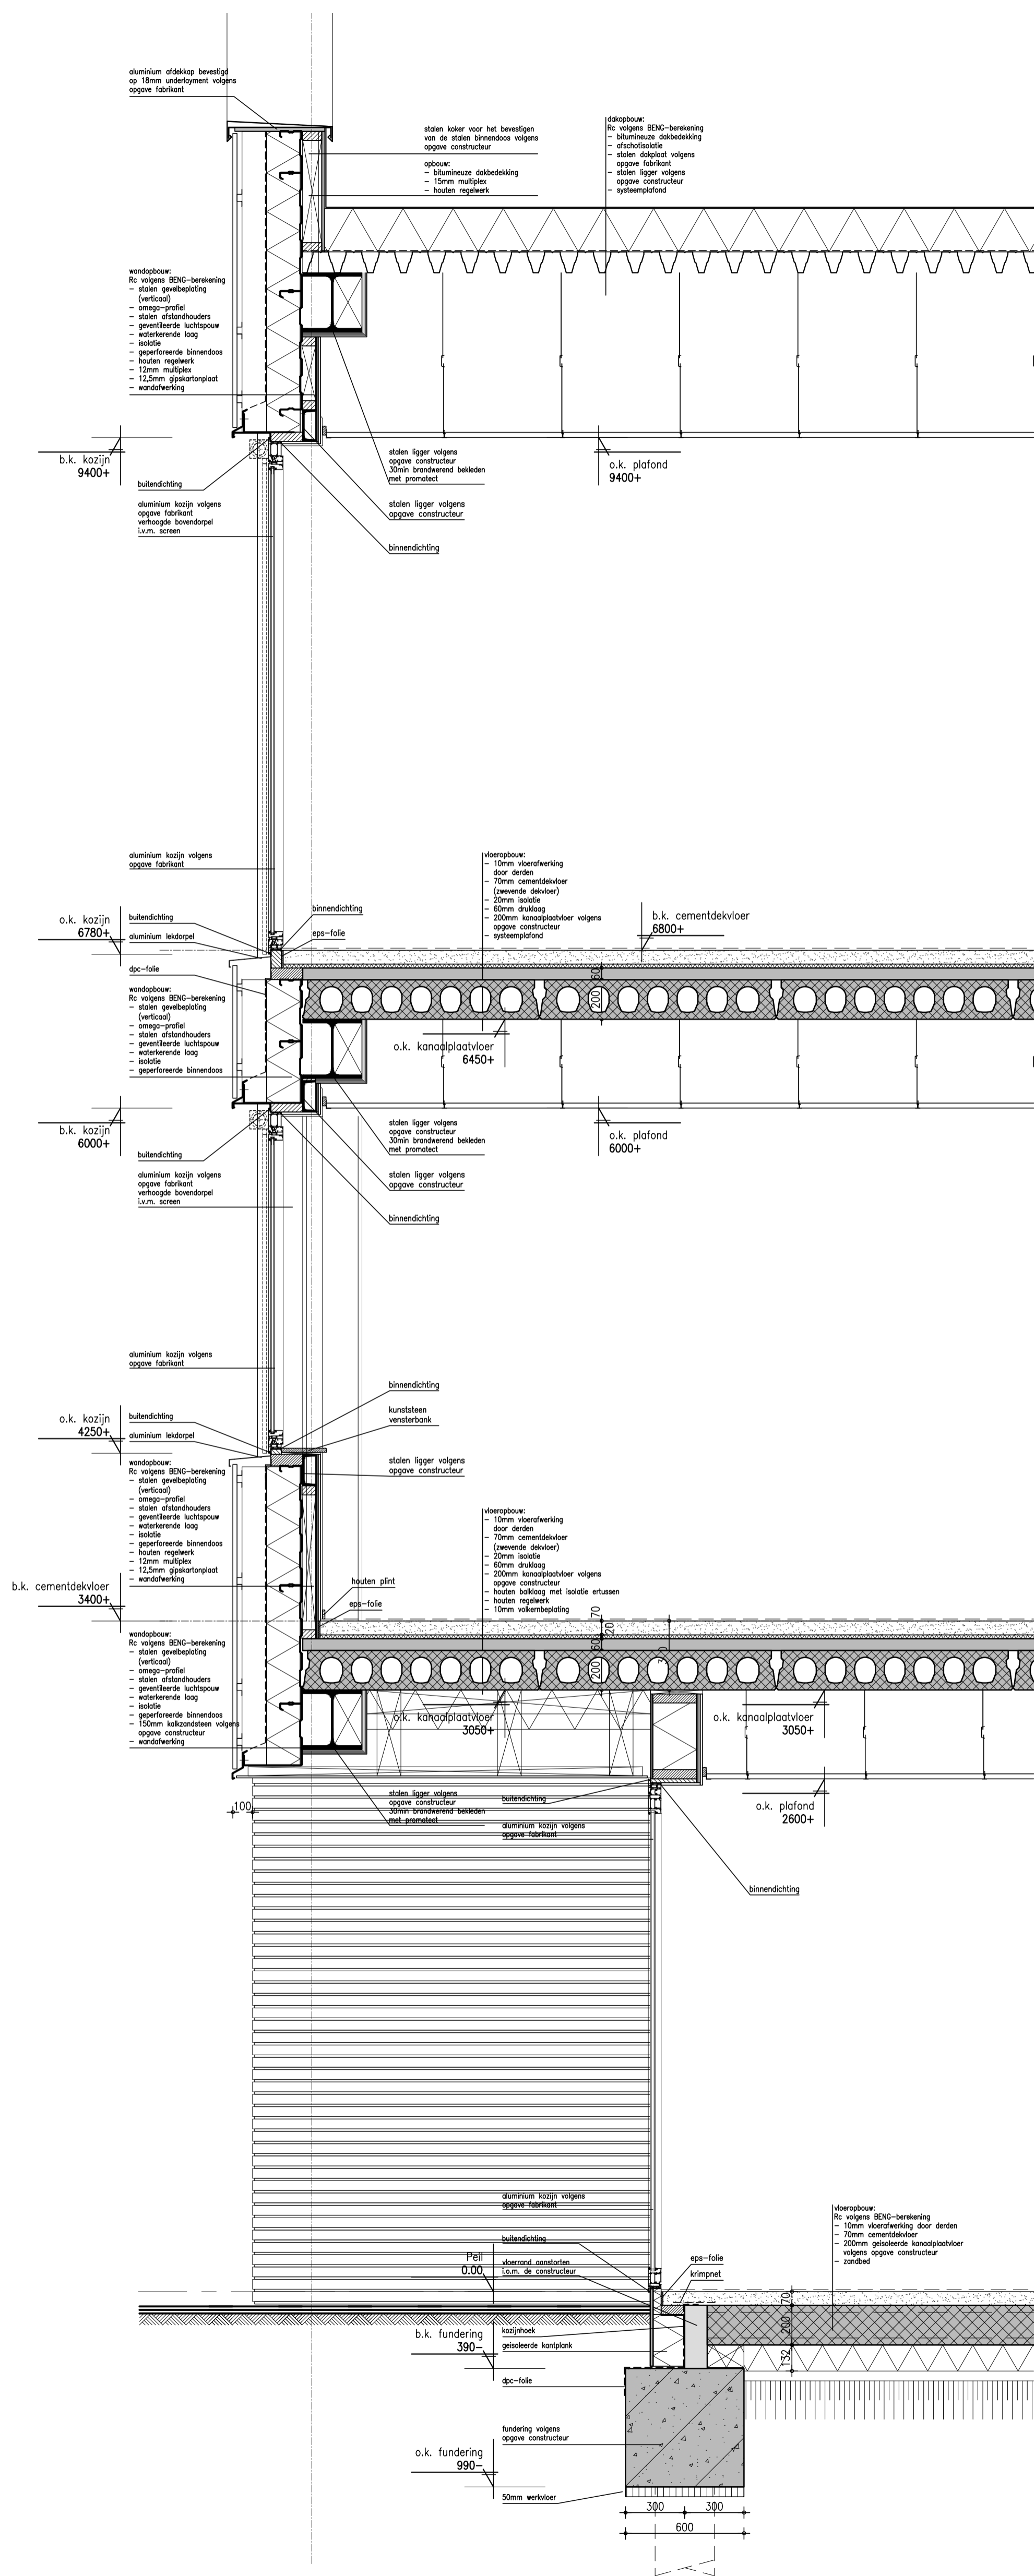

- Doorsnede 02 -
schaal 1:20

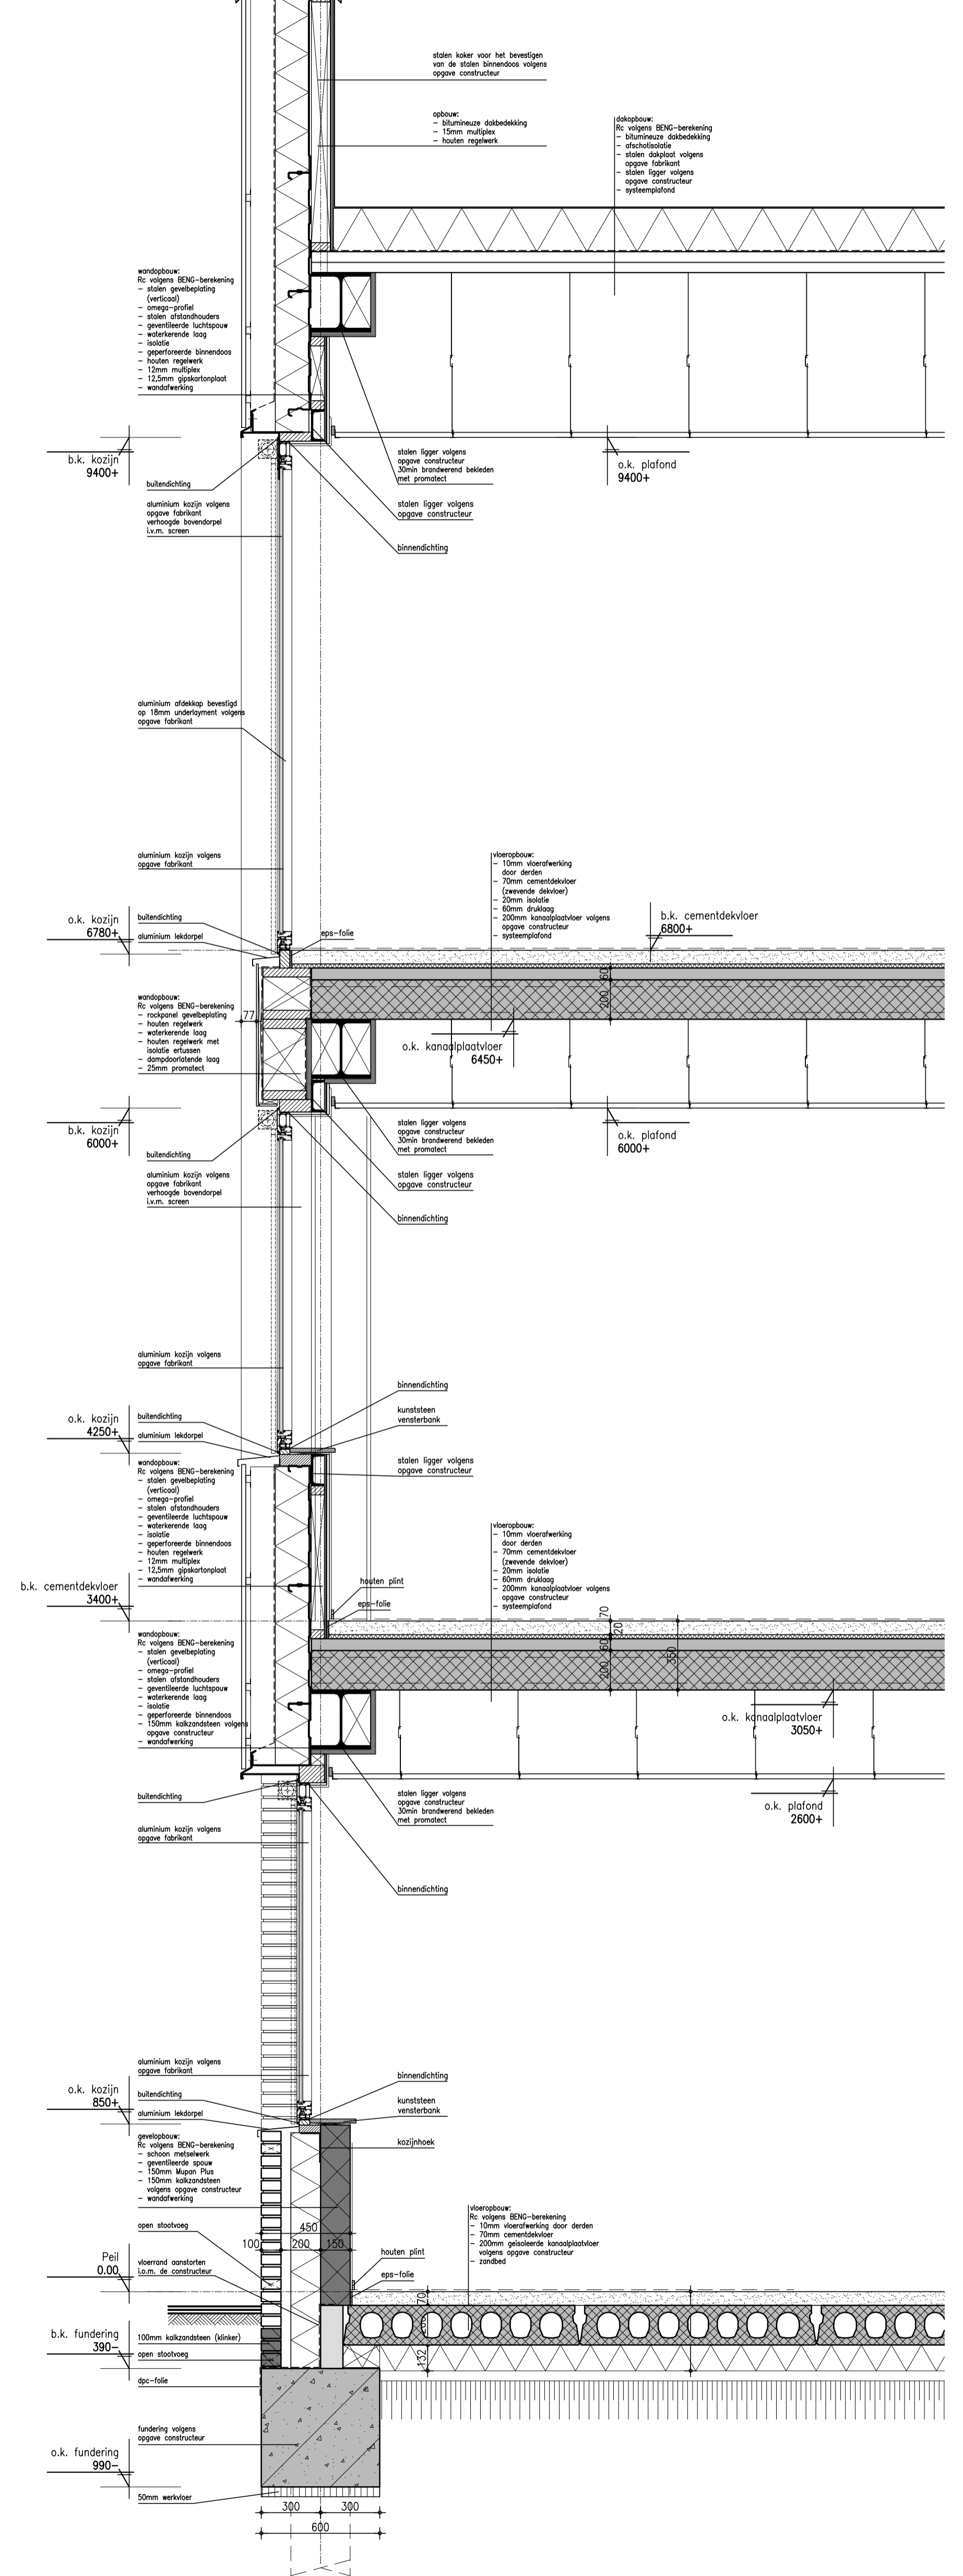

- Doorsnede 03 -
schaal 1:20

ALLE MATEN IN HET WERK CONTROLLEREN

Marquart
ARCHITECTEN

Kruiswijk 5018
Postbus 163
4940 AD Raamsdonksveer
t: +31 (0)37 451 1111
e: info@marquart.nl

project	Nieuwbouw kantoor Geertruidenberg Nieuwenhuijsen
opdrachtgever	
werknummer	21-167
ontwerper	Omgevingsvergunning Principe fragmentdoorsneden 01 t/m 03
datum	12-07-2024
schaal	1:20
getekend	AKW
formaat	740x1200mm
file-naam	r21-167b-01
blad:	B02

E		
D		
C		
B		
A		
ref	datum	opmerkingen

Legenda toegepaste uitzonderingsgrondslagen

In dit document zijn gegevens definitief geanonimiseerd op grond van:

Wet	Artikel	Omschrijving	Pagina's
Wet open overheid	Art. 5.1 lid 2 sub e	De eerbiediging van de persoonlijke levenssfeer	1