




- Doorsnede 04 -
schaal 1:20

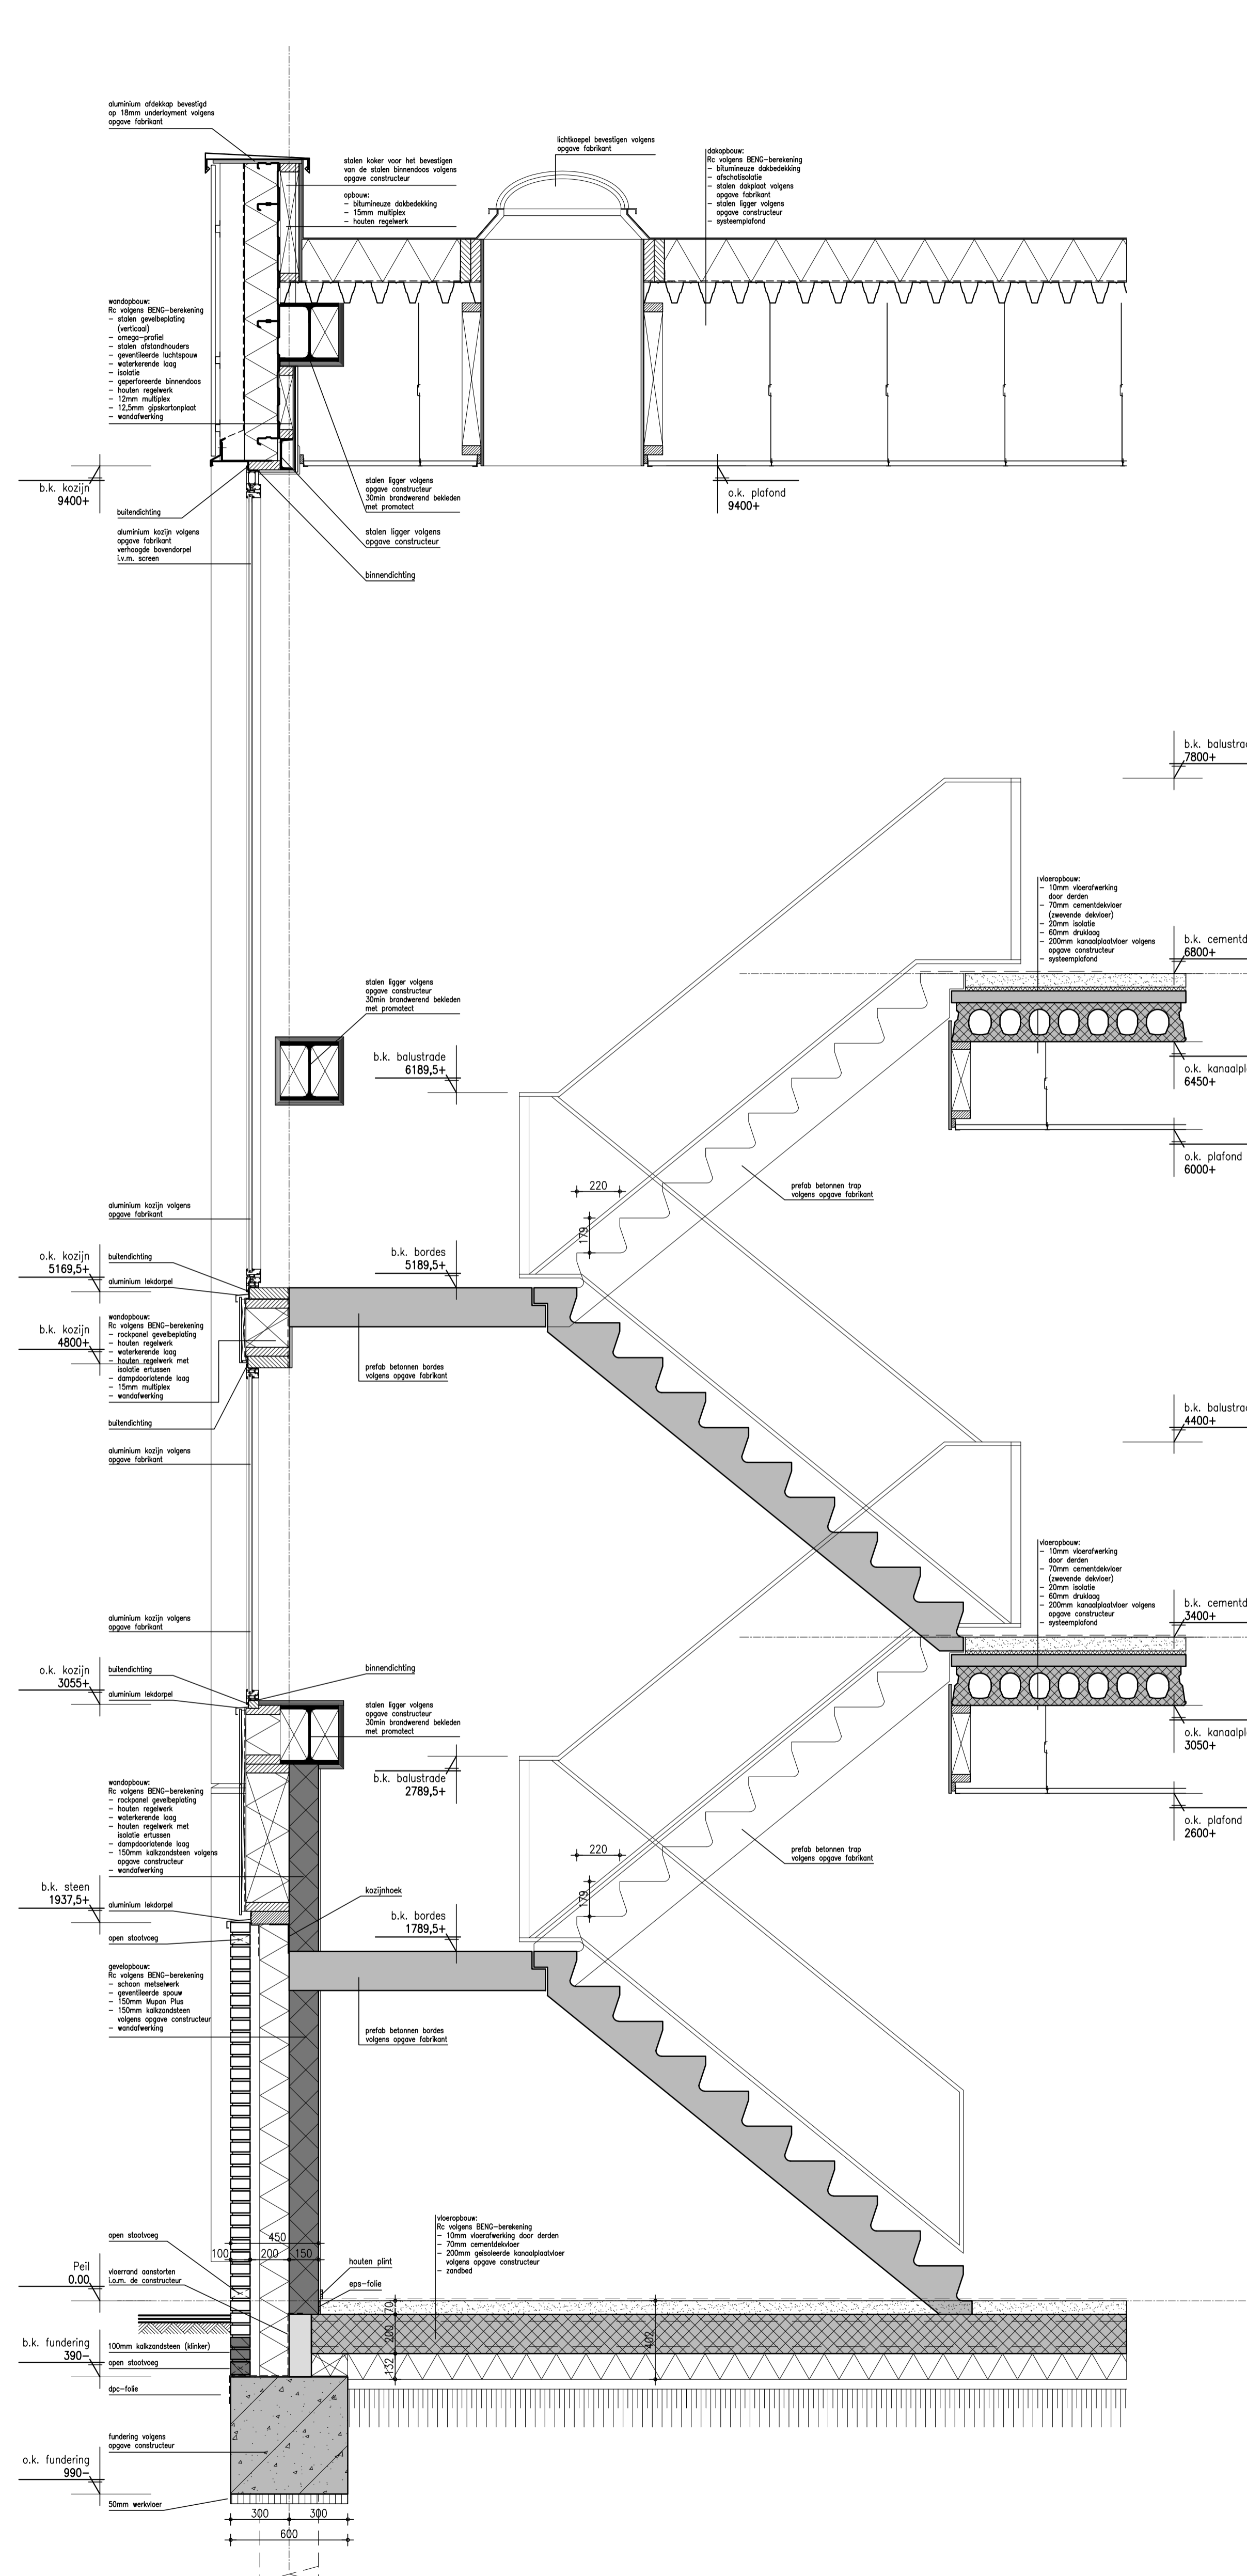

- Doorsnede 05 -
schaal 1:20

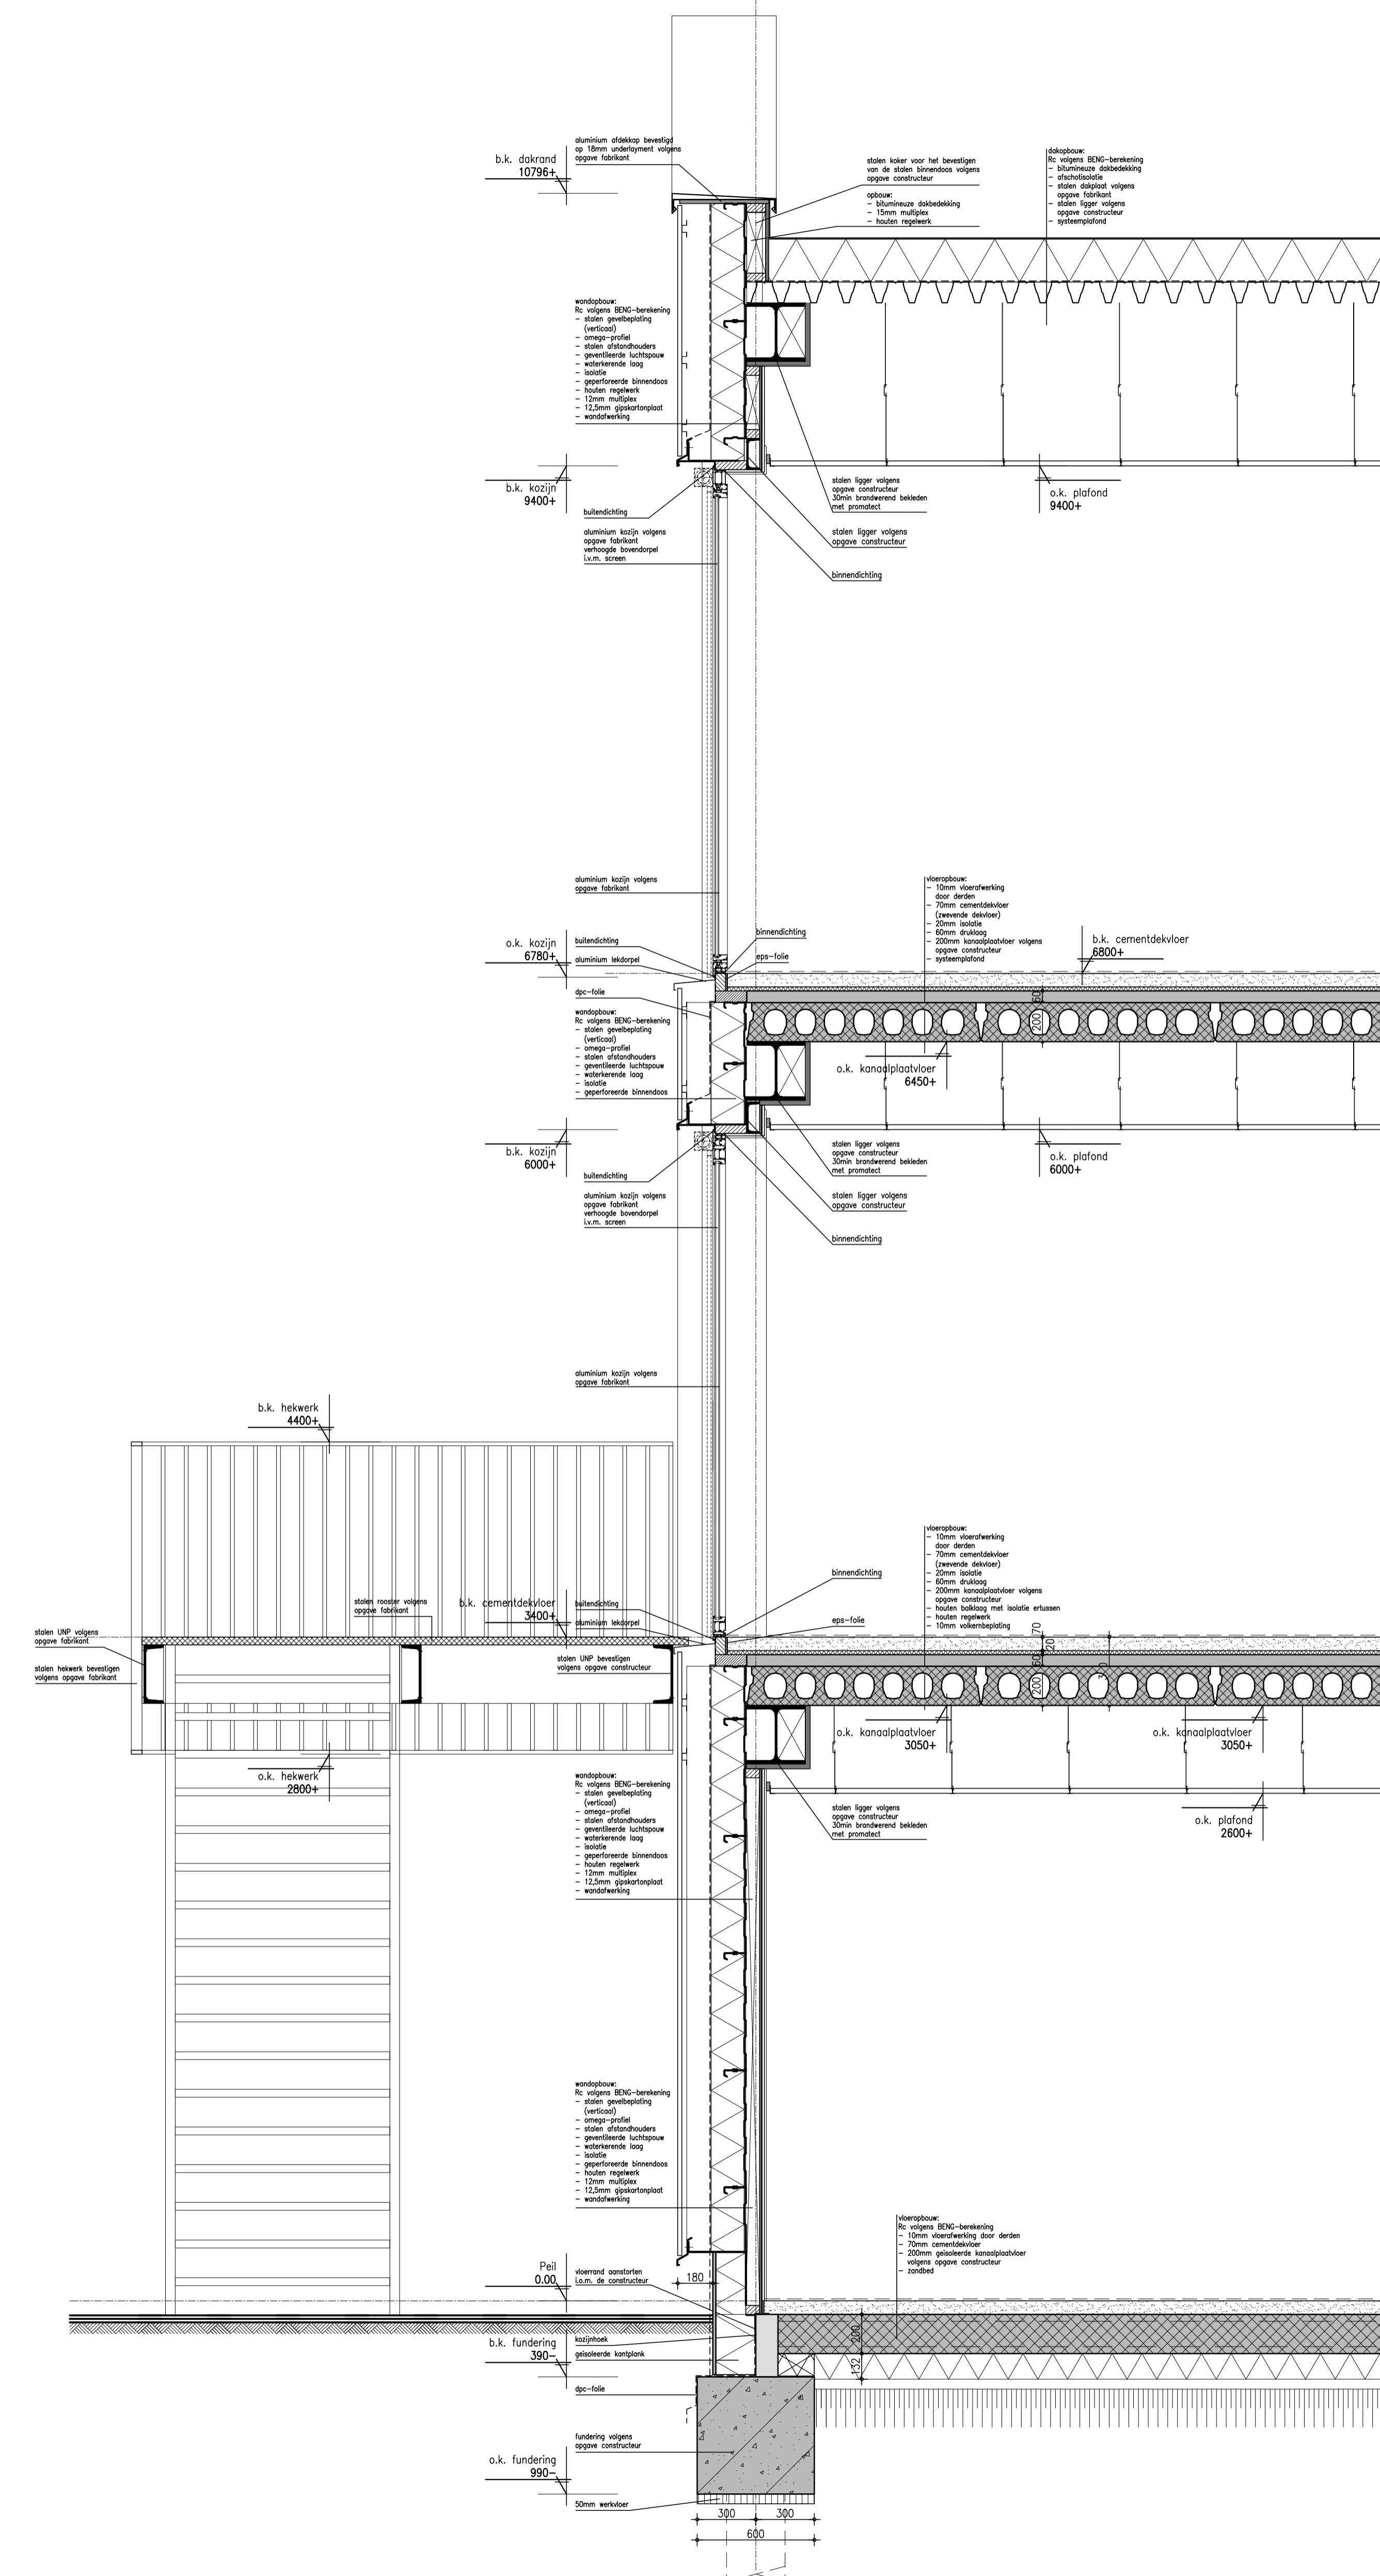

- Doorsnede 06 -
schaal 1:20

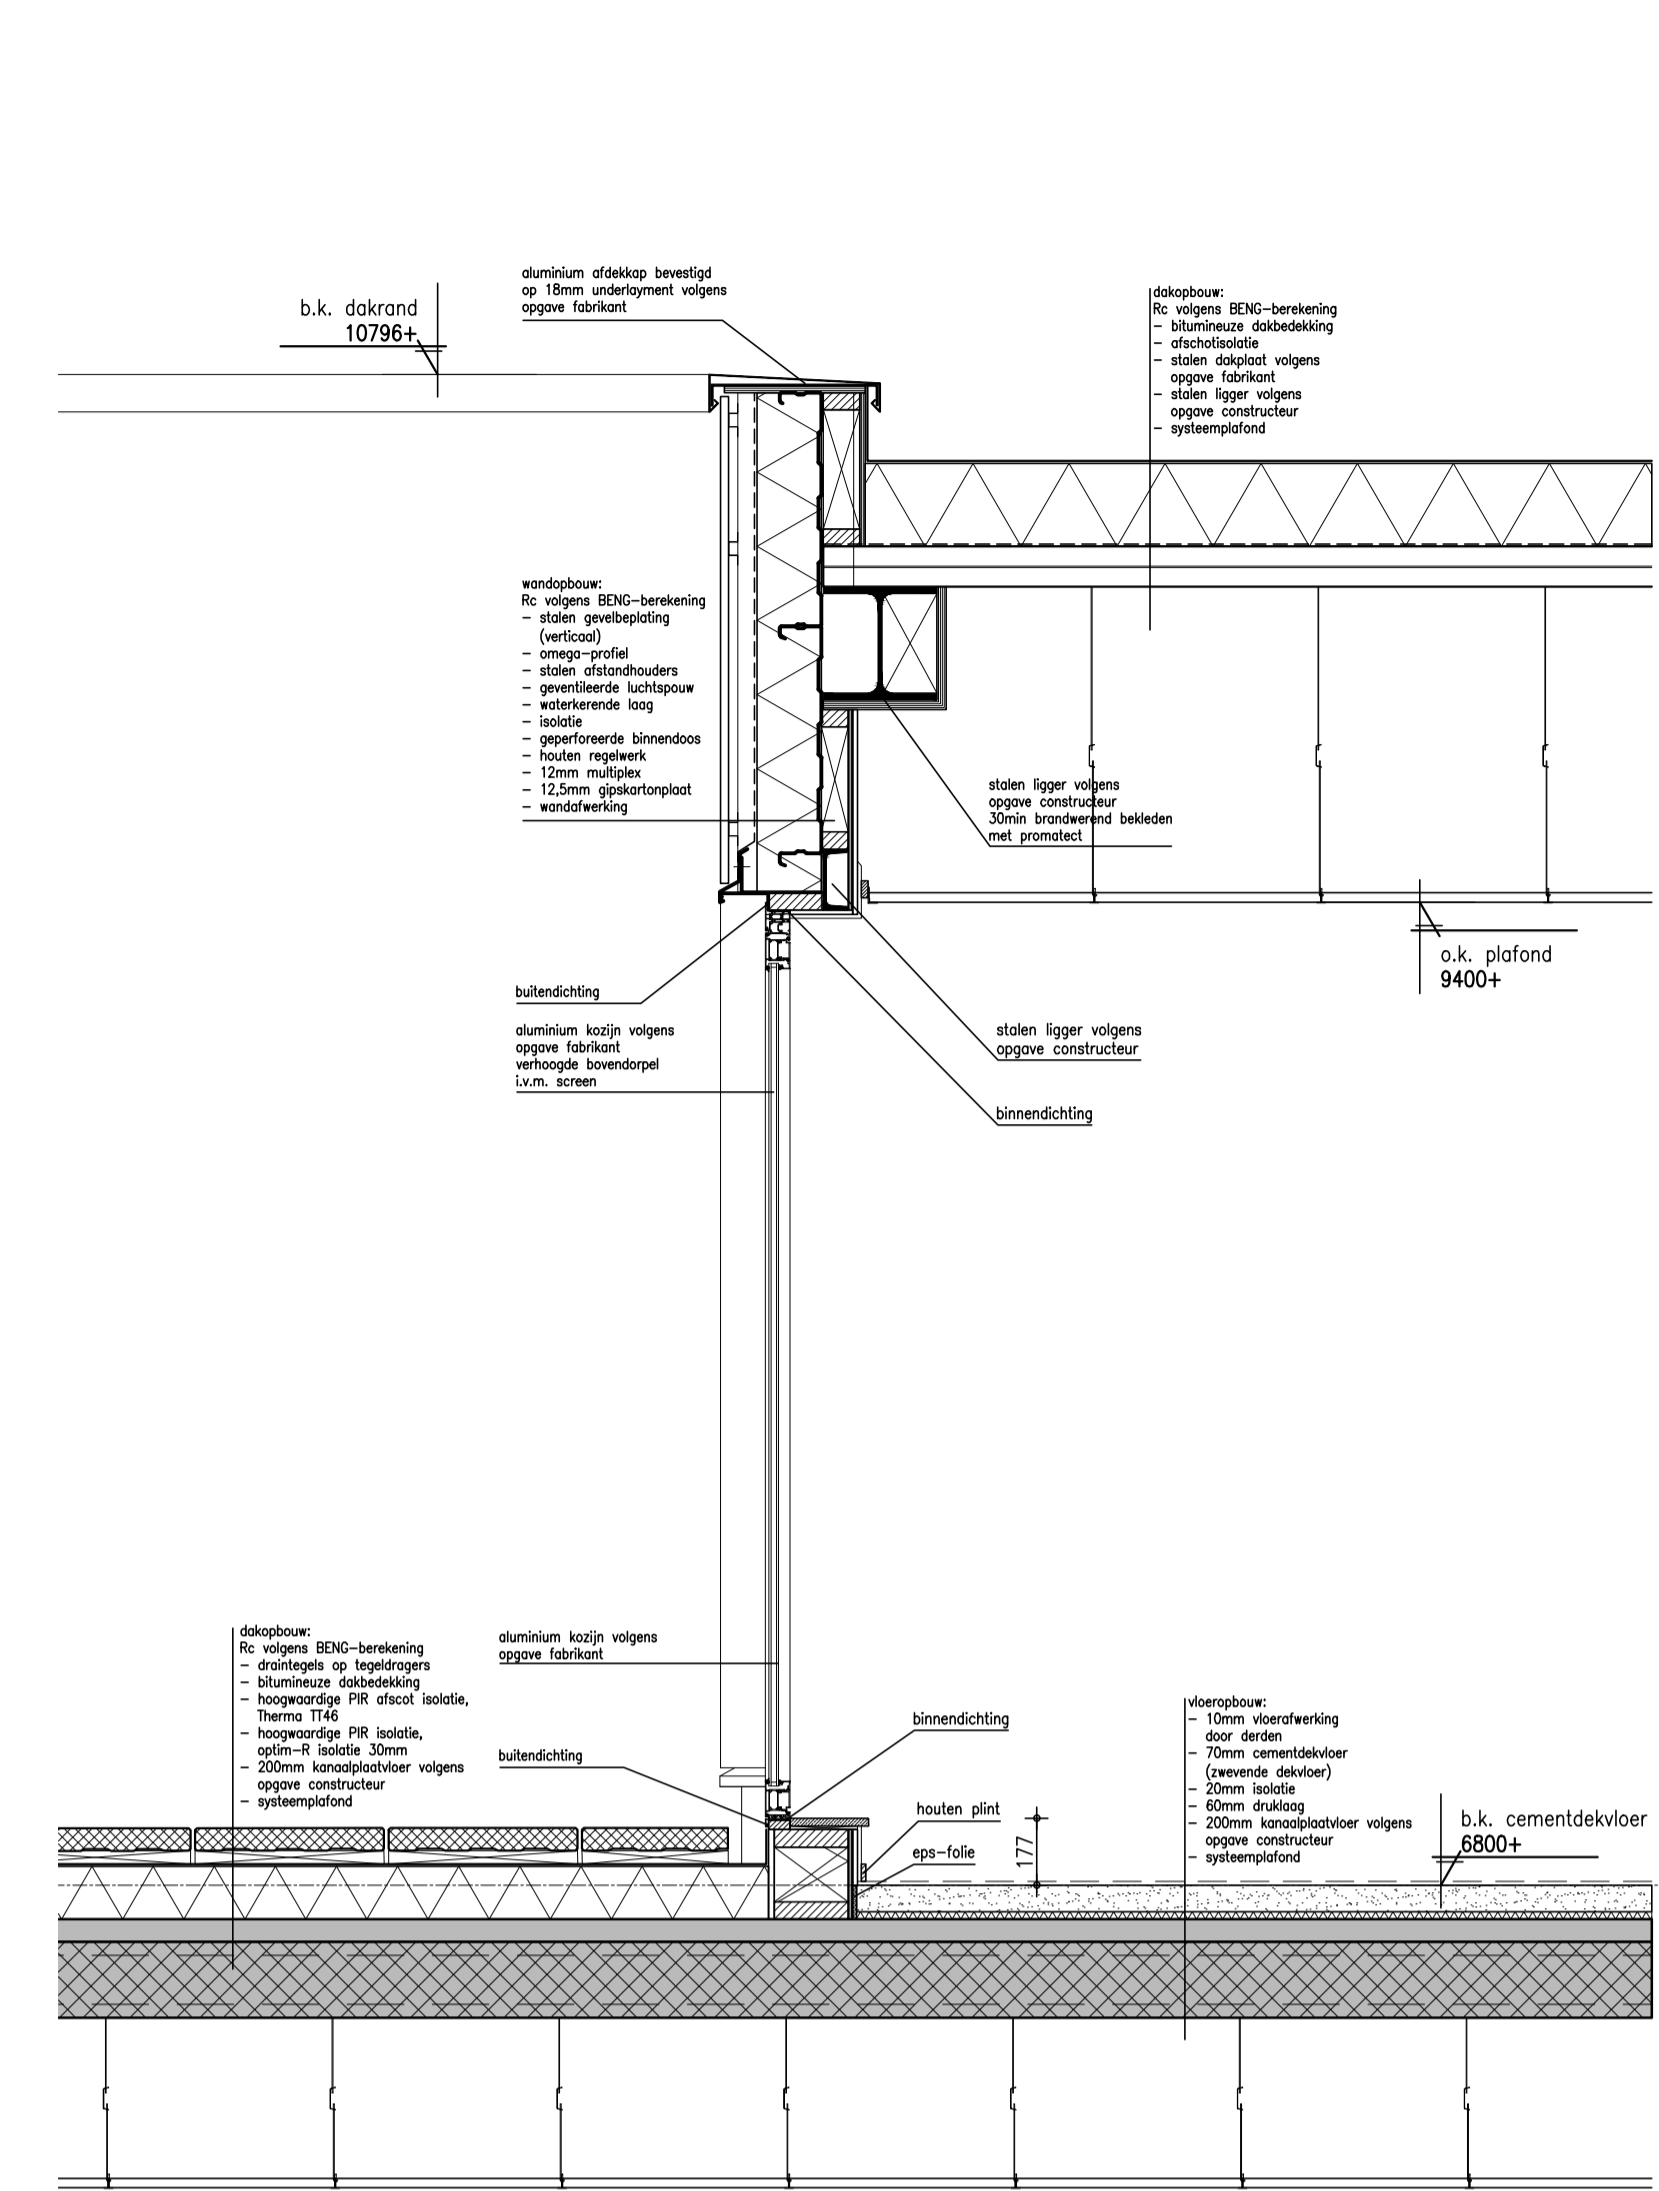

- Doorsnede 07 -
schaal 1:20

ALLE MATEN IN HET WERK CONTROLEREN



project Nieuwbouw kantoor
 opdrachtgever Gebruiksvereniging Nieuwenhuijsen
 werkrummer 21-167
 onderdeel Omgevingsvergunning Principe fragmentdoorsneden 04 t/m 07
 datum 12-07-2024
 schaal 1:20
 getekend AKW
 formaat 740x1220mm
 tekenaar r21-167b-01
 blad: B03

ref	datum	opmerkingen	gft
D			
C			
B			
A			

Legenda toegepaste uitzonderingsgrondslagen

In dit document zijn gegevens definitief geanonimiseerd op grond van:

Wet	Artikel	Omschrijving	Pagina's
Wet open overheid	Art. 5.1 lid 2 sub e	De eerbiediging van de persoonlijke levenssfeer	1