




STAALANZICHT AS A

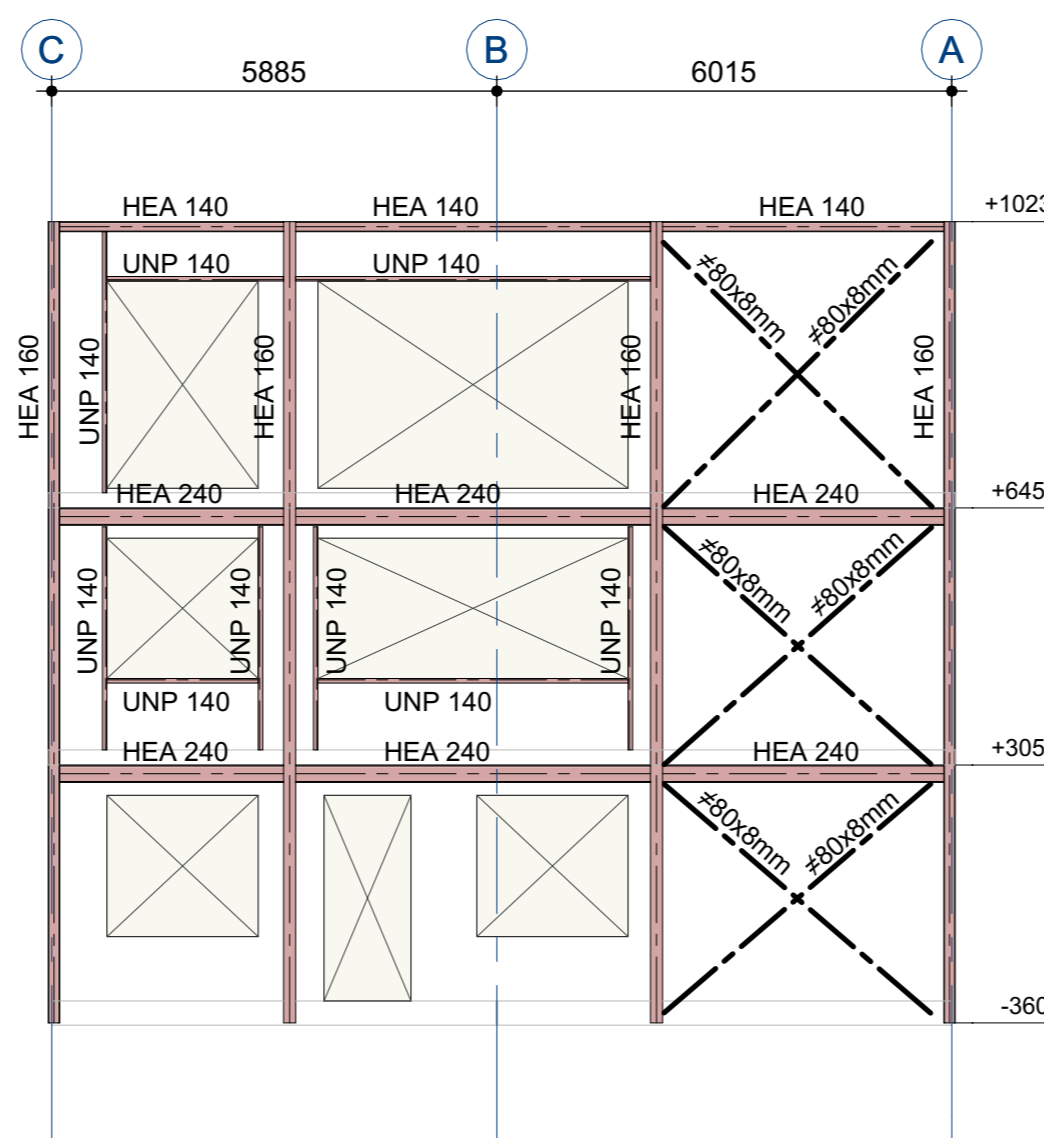


STAALANZICHT AS 1

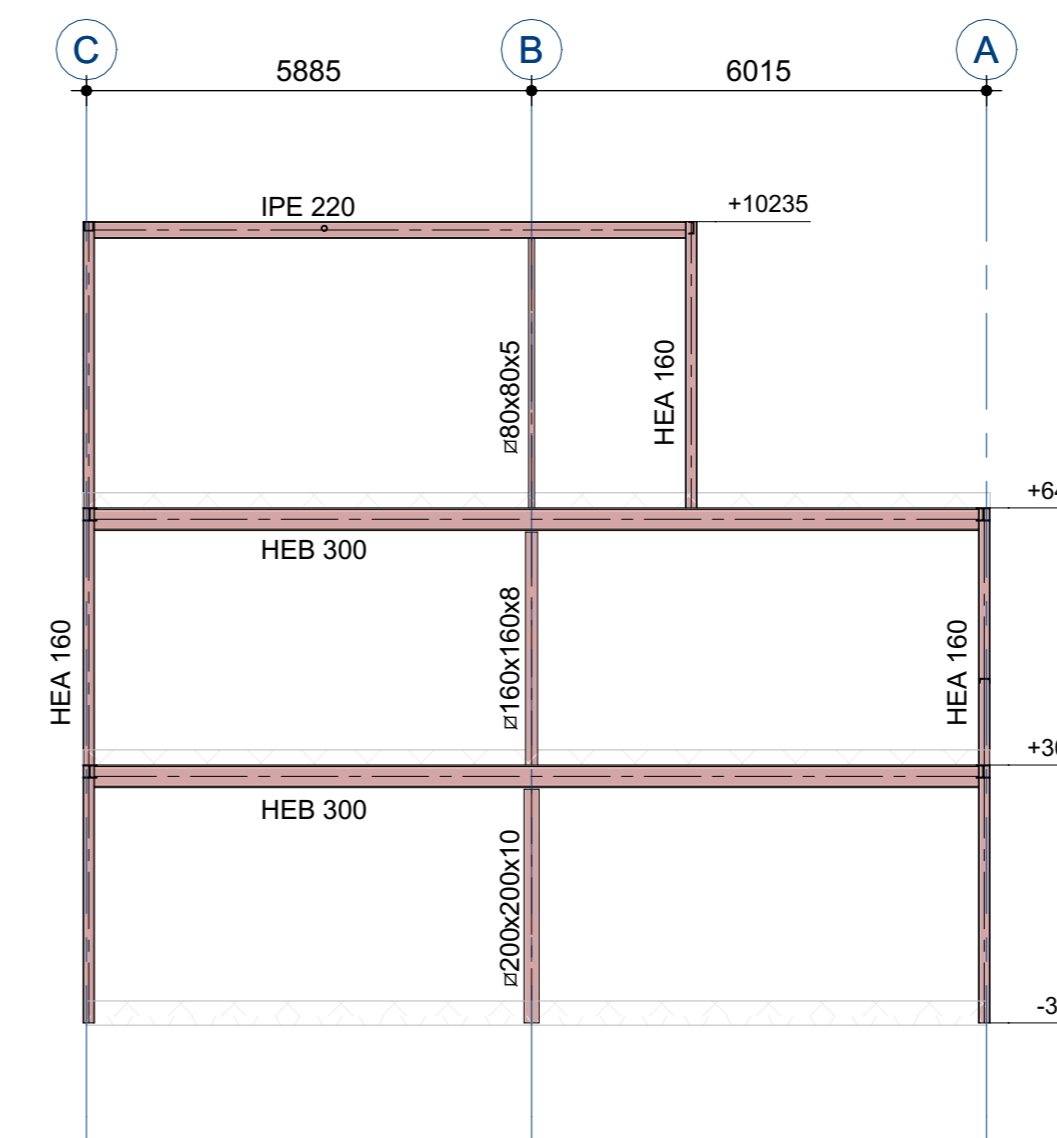

STAALANZICHT AS 4

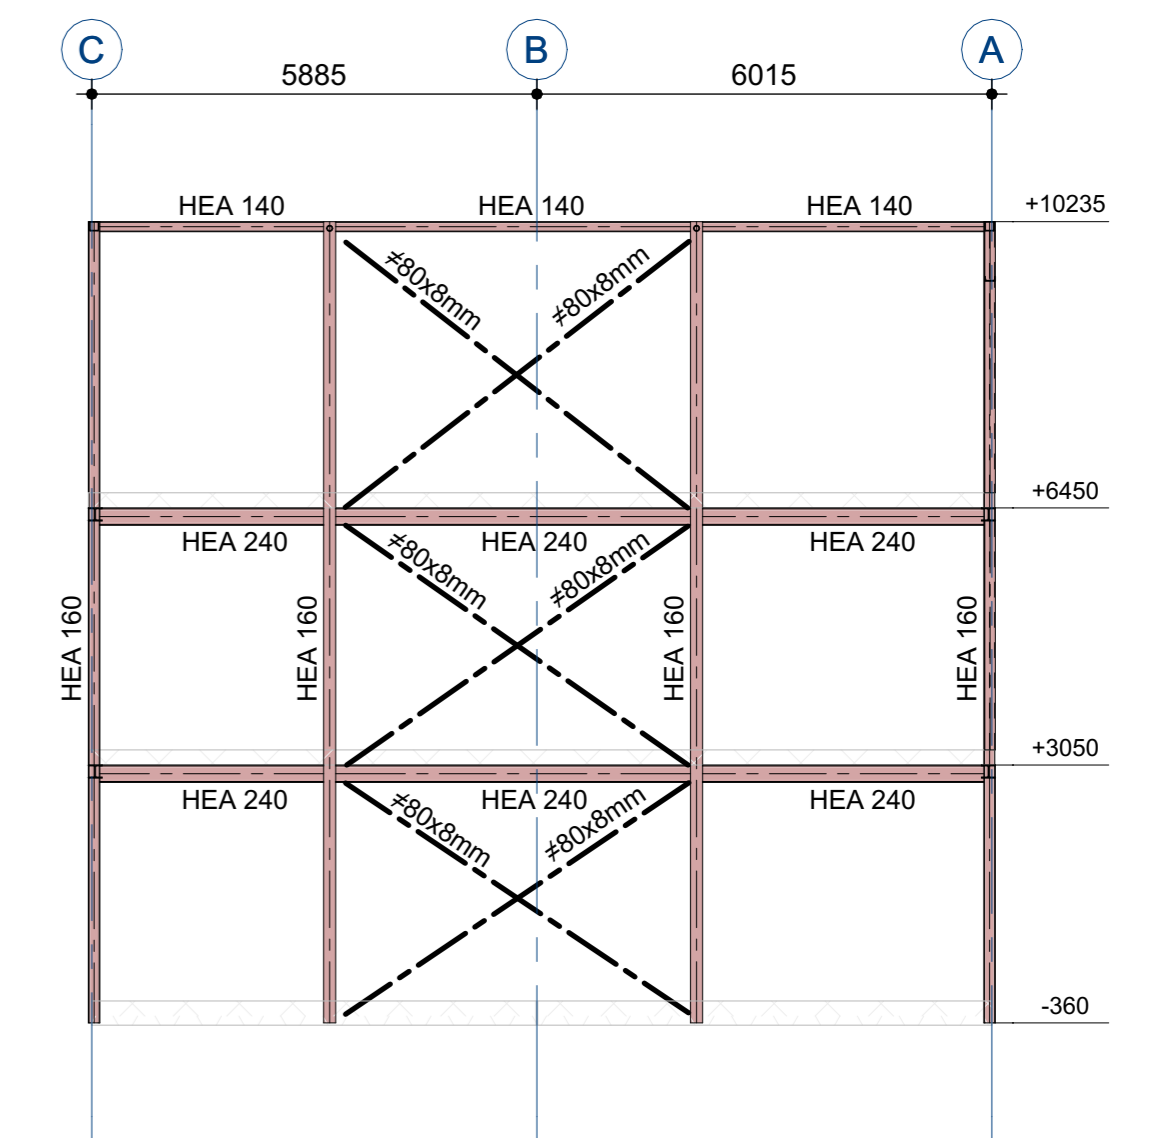


STAALANZICHT AS 8

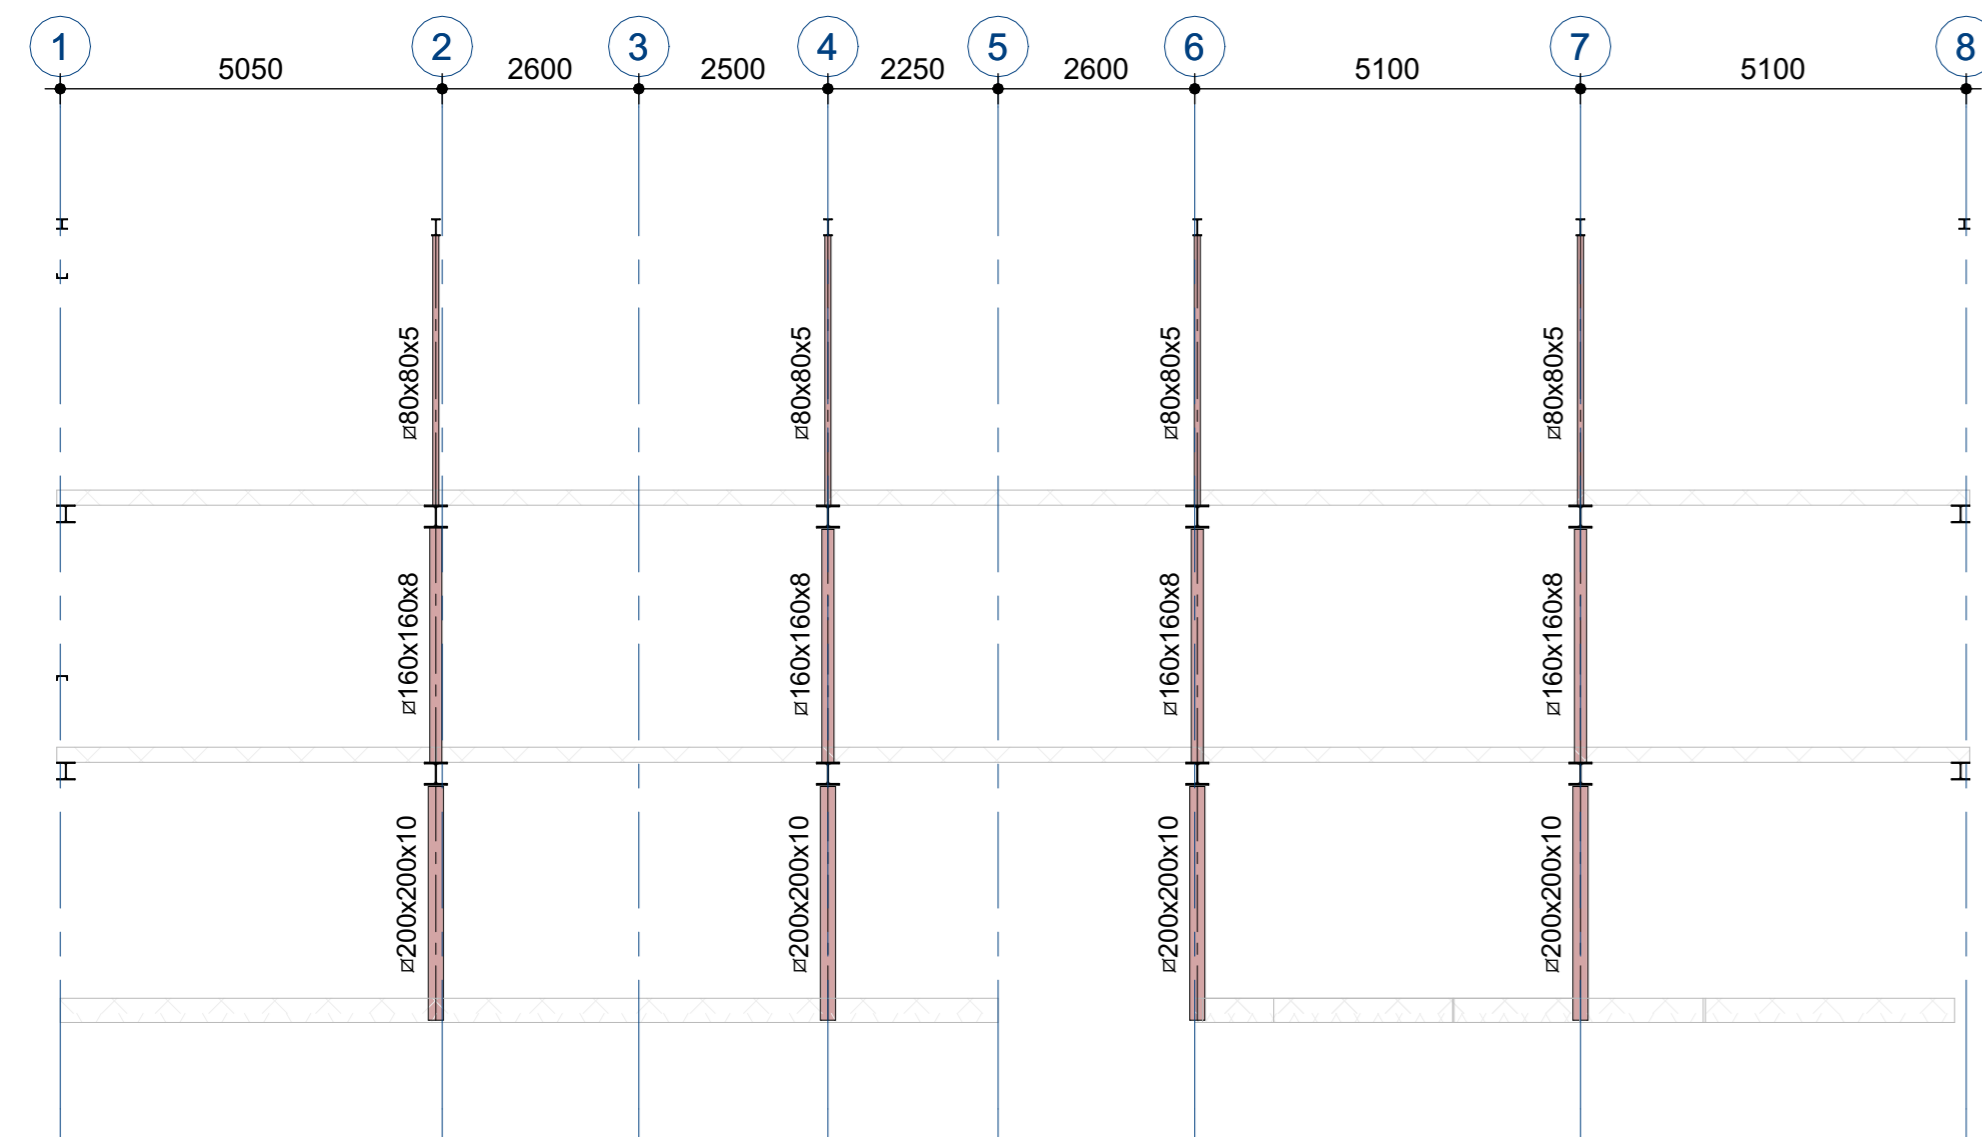


STAALANZICHT AS B




STAALANZICHT AS 2

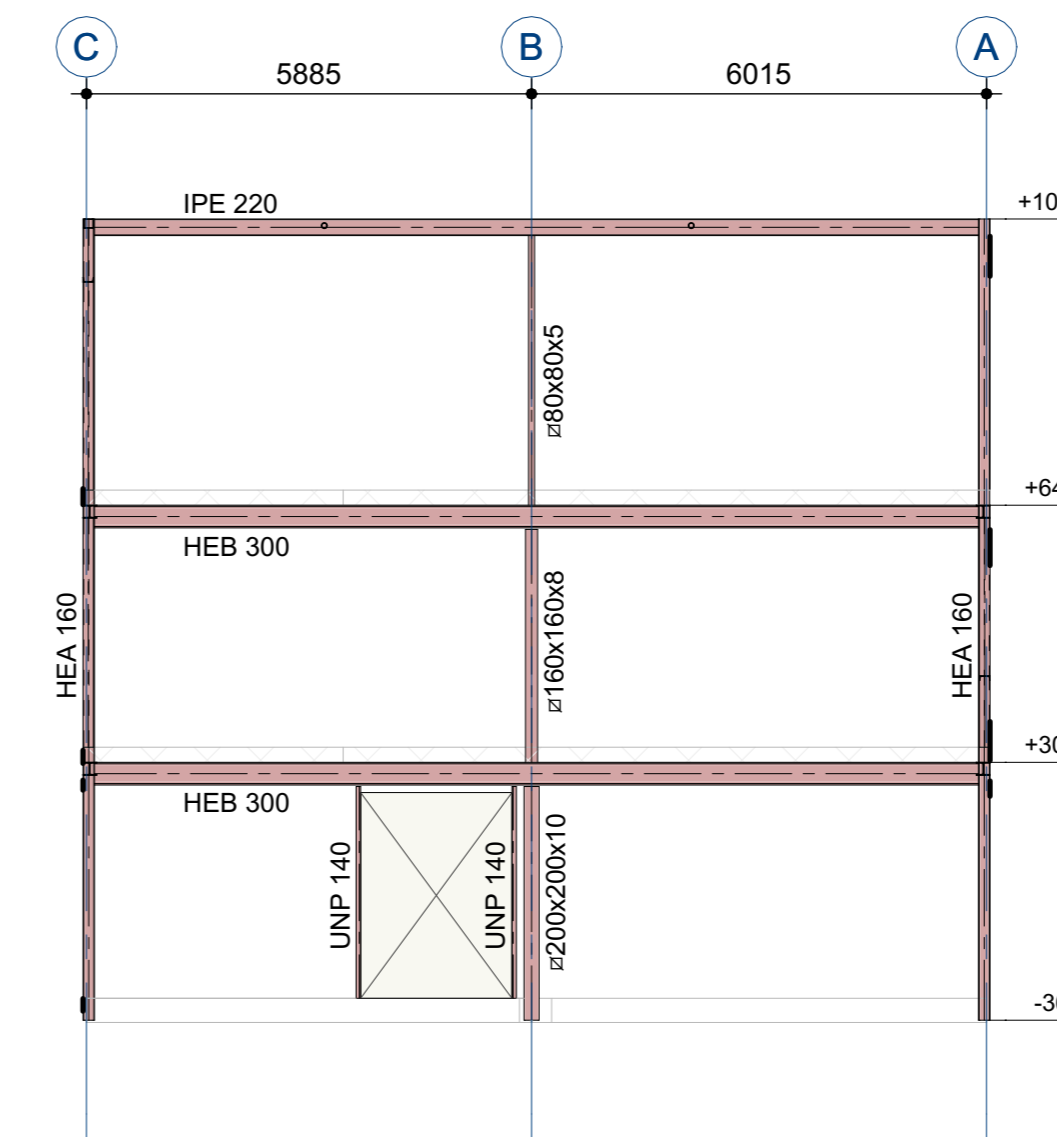


STAALANZICHT AS 6

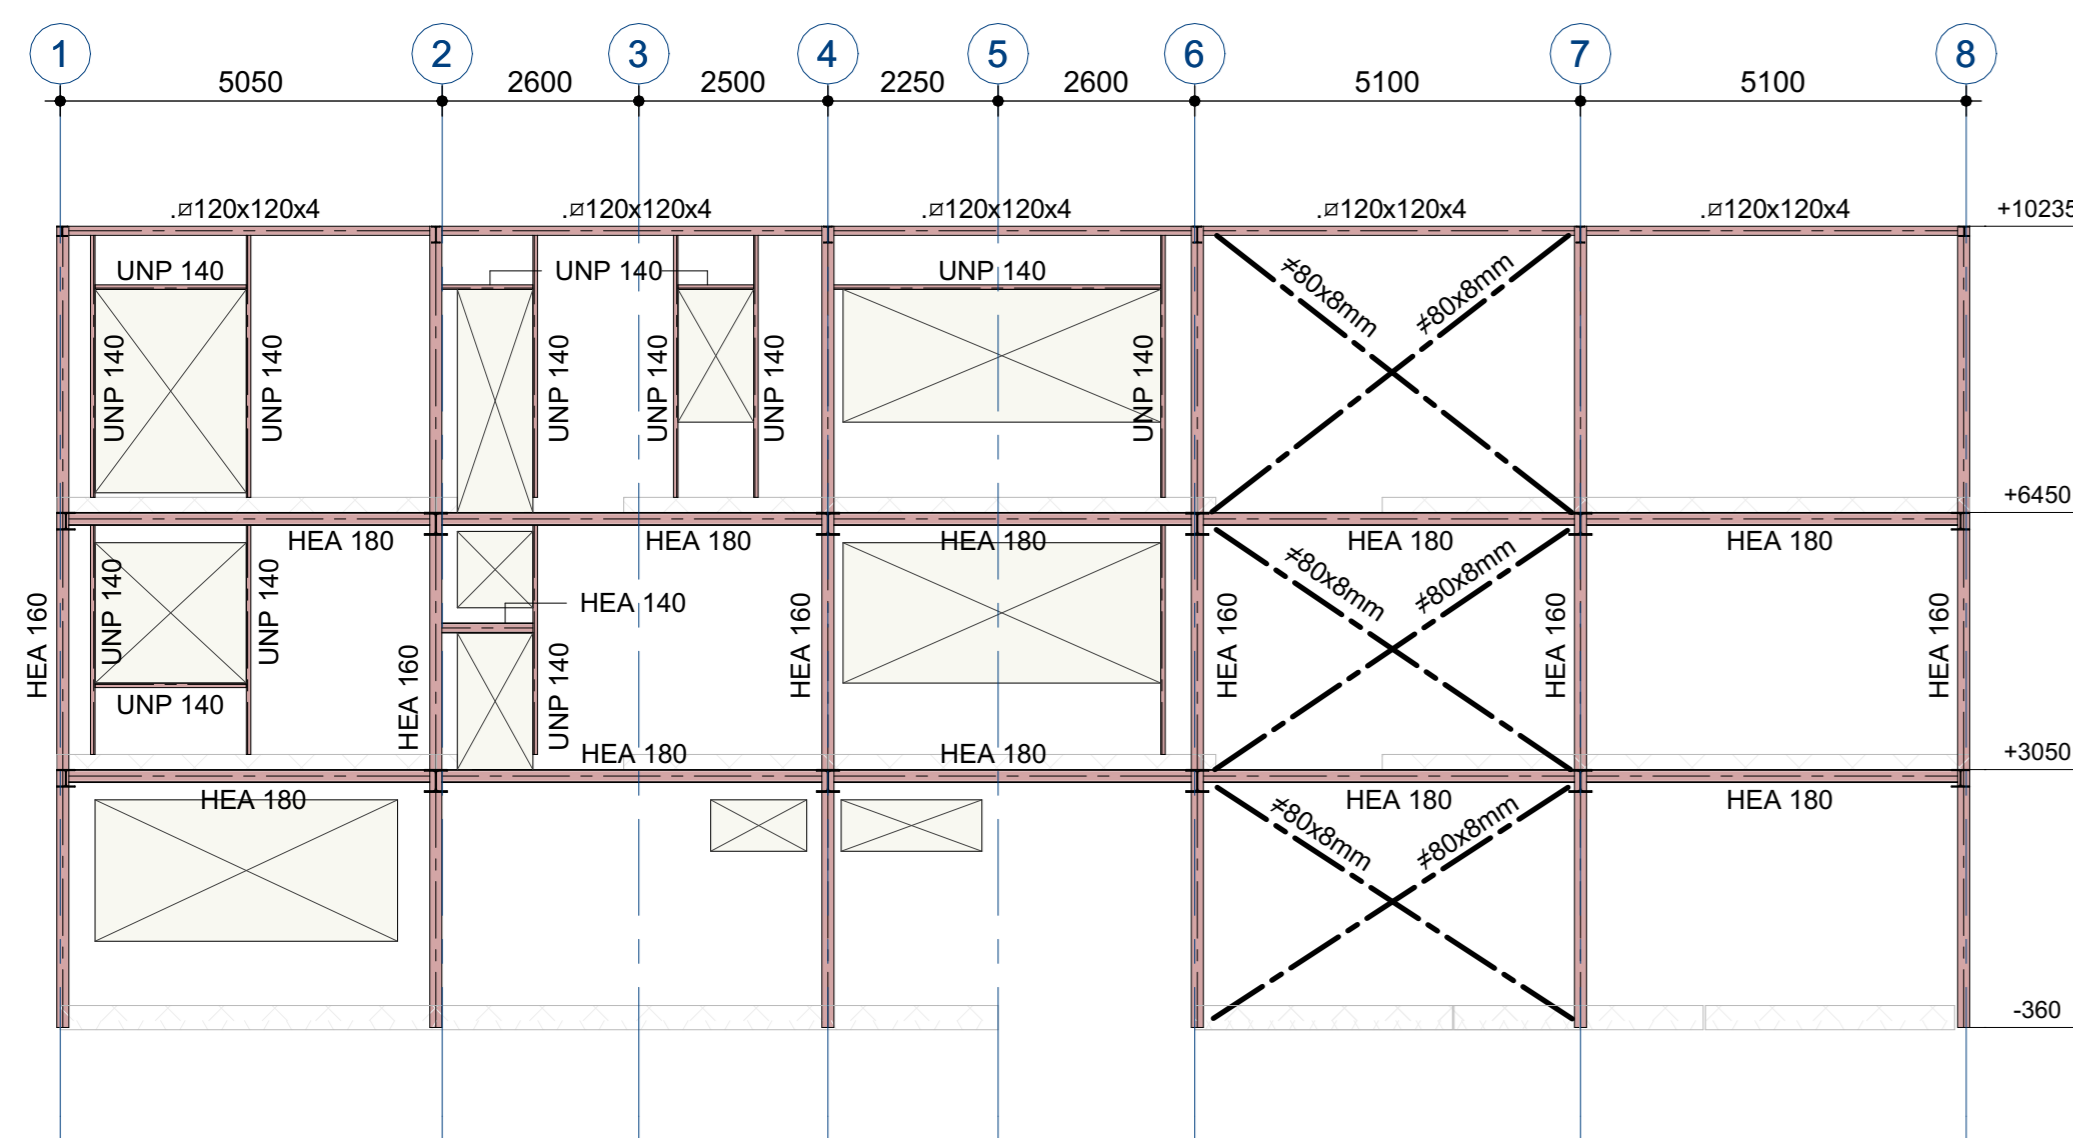

STAALANZICHT AS C

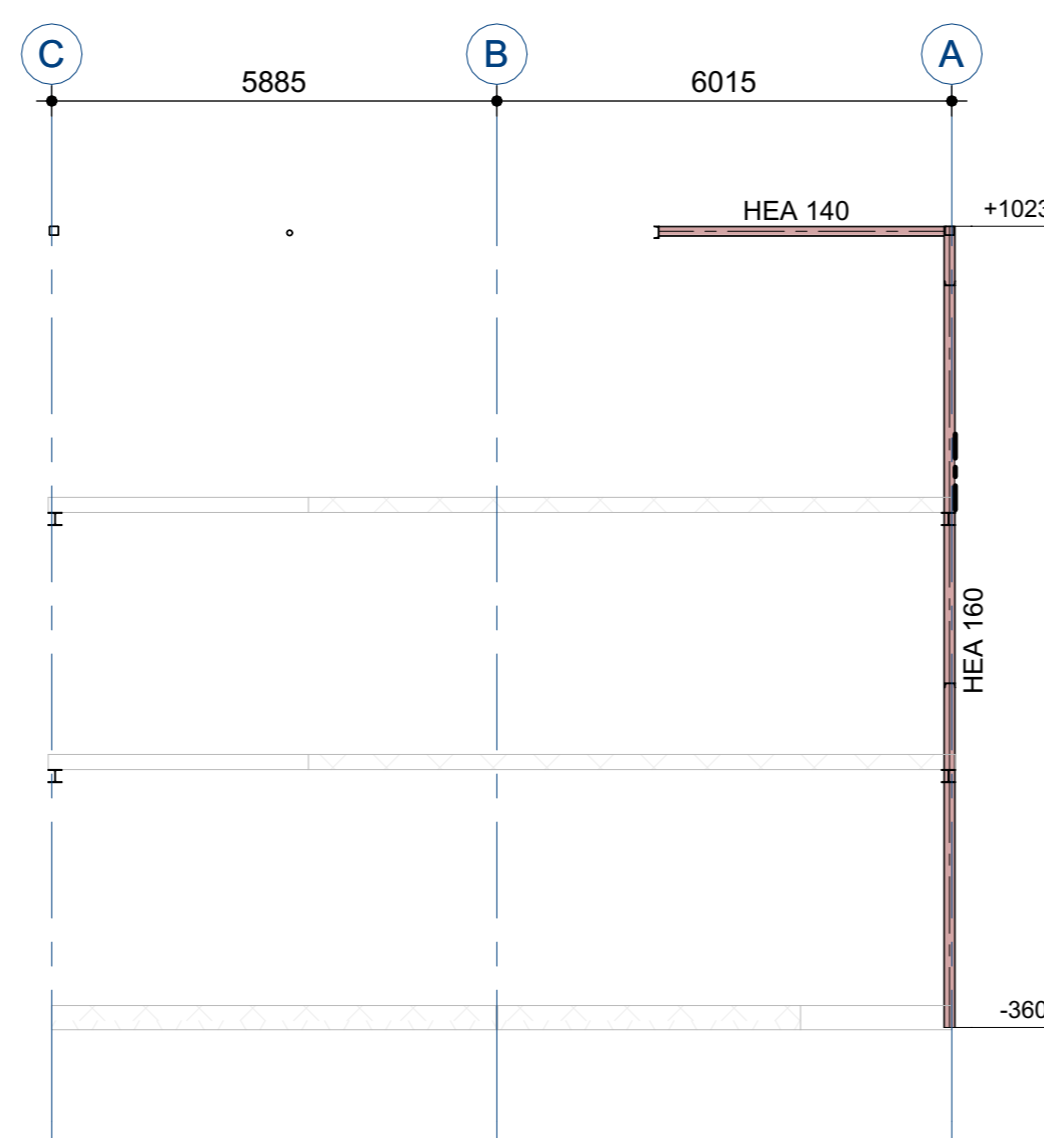


STAALANZICHT AS 3

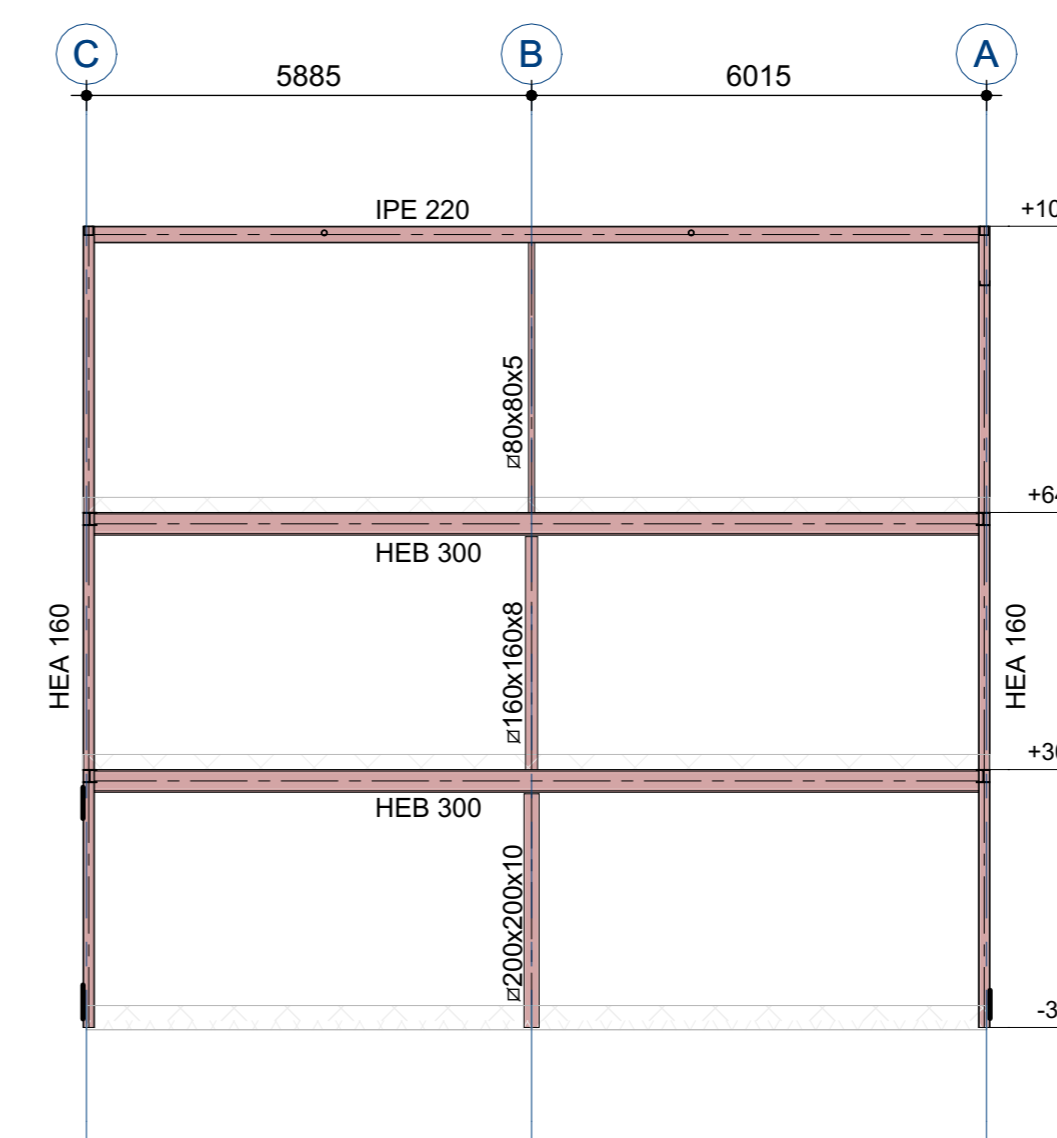

STAALANZICHT AS 7

VERBINDING WINDVERBANDEN

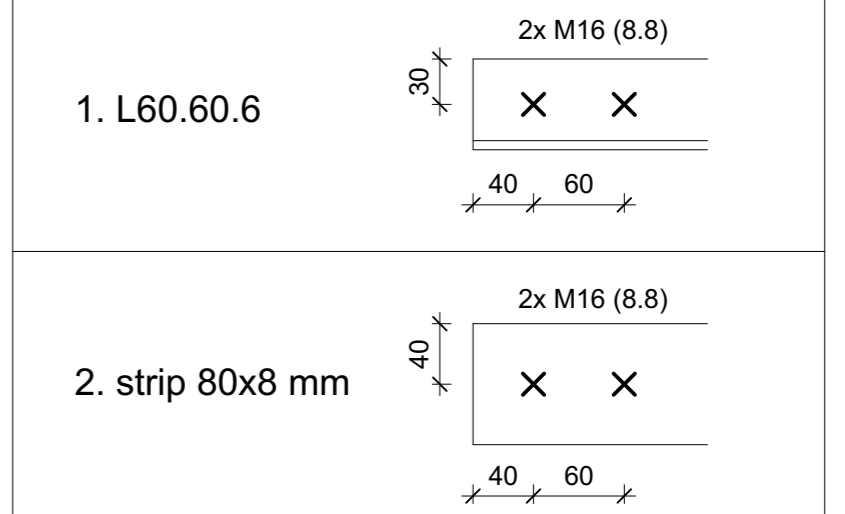

STAALCONSTRUCTIES (lenzij anders vermeld)

Balkprofielen	THQ / SFB-liggers	Kokerprofielen	Buisprofielen	Boutkwaliteit : 8.8	Oplegglengte liggers
S 235 JRH	S 355 J2H	S 275 J0H	S 275 J0H	Lassen : ▲ 5	200mm

- Werkplaatstekeningen, detailberekeningen en ankerplan geheel te verzorgen door leverancier.
- Staalconstructie geheel te leveren incl. hulpprofielen t.b.v. o.a. gevelbekleding, overheaddeuren e.d.
- Opgave staalconstructie is exclusief bouwkundige voorzieningen.
- Staalconstructie behandelen en/of bekleden volgens bestek c.q. opgave architect.
- Brandwerendheid hoofddraagconstructie : 90 min.
- Peil = 0.00+ = Bovenkant afgewerkte begane grondvloer.
- Peil t.o.v. N.A.P. volgens opgave architect.

A	10-12-2024	MP	Wijziging staalprofielen
Revisie	Datum	Getekend	Gezien
		Opmerkingen	

Project : NIEUWBUIW KANTOOR AAN DE RIVIERKADE 1 TE GEERTRUIDENBERG
 Onderdeel : STAALANZICHTEN AS A T/M C EN AS 11/M 8

Architect : Marquart Architecten B.V.
 Opdrachtgever : Nieuwenhuisen Scheepsbouw
 Constructeur : 5.1.2e
 Tekenaar : 5.1.2e
 Datum : 29-08-2024
 Schaal : 1:100 / 1:5

Projectnummer : 15752
 Tekeningnummer : S01



Legenda toegepaste uitzonderingsgrondslagen

In dit document zijn gegevens definitief geanonimiseerd op grond van:

Wet	Artikel	Omschrijving	Pagina's
Wet open overheid	Art. 5.1 lid 2 sub e	De eerbiediging van de persoonlijke levenssfeer	1