Linker zijgevel boerderij
bestaande situatie

Voorgevel boerderij
bestaande situatie

Rechter zijboerderij
bestaande situatie

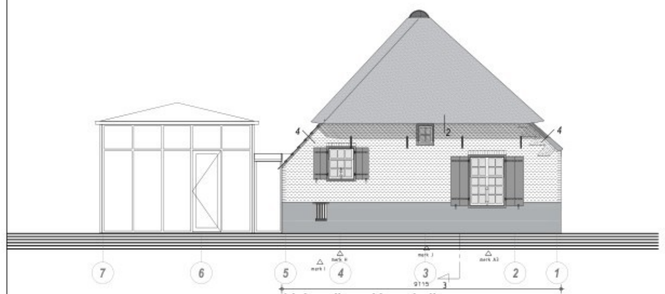

Linker zijgevel boerderij
nieuwe situatie

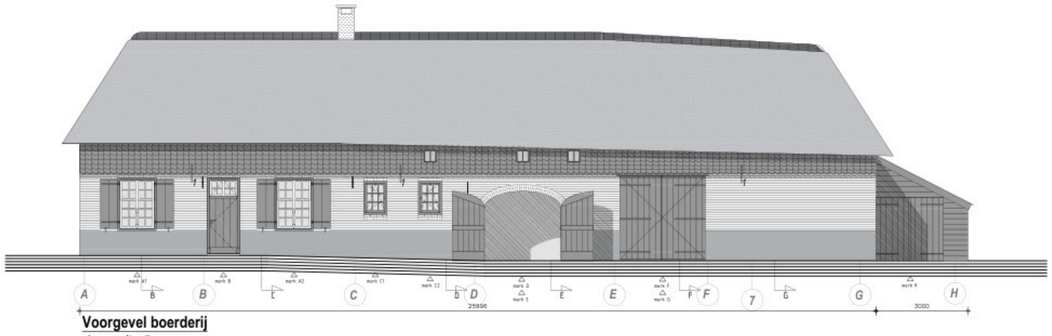

Voorgevel boerderij
nieuwe situatie

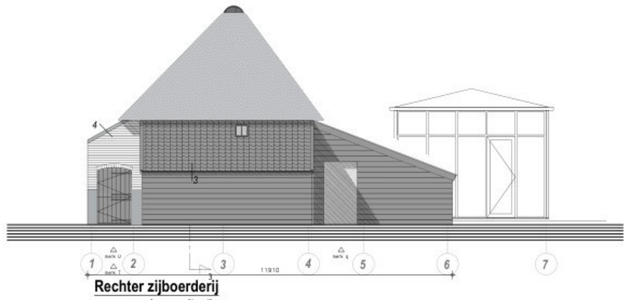

Rechter zijboerderij
nieuwe situatie

Achergevel boerderij
bestaande situatie

Achergevel boerderij
nieuwe situatie

metselwerk bestaand, oorspronkelijk	metselwerk bestaand
metselwerk bestaand, recenter	metselwerk nieuw, kruisverband
metselwerk nieuw	
beton bestaand	
beton nieuw	
drukvoeg	
isolatie	

0m 5m 10m

Alle constructieve elementen volgens opgave constructeur.
Maatvoering in het werk controleren, aangegeven maten zijn indicatief.

MOGELIJKEN: materiaal en kleuren buitenschilderwerk

Kleur	Materiaal Aanzicht	Raamwerk	Glazuren	Luiken	gevelgroepen	begleiding
mark A1	nieuw	hout	groen	ant	--	groen	hoogglans	natuurlijk monumentenkalk (nieuw)
mark A2	nieuw	hout	groen	ant	--	groen	hoogglans	natuurlijk monumentenkalk (nieuw)
mark A3	nieuw	hout	groen	ant	--	groen	hoogglans	natuurlijk monumentenkalk (nieuw)
mark B	nieuw	hout	groen	ant	groen	--	hoogglans	natuurlijk monumentenkalk (nieuw)
mark C1	nieuw	hout	groen	groot	--	--	hoogglans	natuurlijk monumentenkalk (nieuw)
mark C2	nieuw	hout	groen	groen	--	--	hoogglans	natuurlijk monumentenkalk (nieuw)
mark D1	nieuw	hout	groen	groen	--	--	hoogglans	natuurlijk monumentenkalk (nieuw)
mark D	nieuw	hout	zwart / rood	--	--	--	hout	kopje in/lijn+++ isolatiegaten
mark E	nieuw	hout	--	--	zwart	--	hout	--
mark F	nieuw	hout	zwart / rood	--	--	--	hout	kopje in/lijn+++ isolatiegaten
mark G	nieuw	hout	groen	ant	groen	hoogglans	natuurlijk monumentenkalk (nieuw)
mark H	nieuw	hout	groen	ant	--	--	hoogglans	natuurlijk monumentenkalk (nieuw)
mark J	nieuw	hout	groen	ant	--	--	hoogglans	natuurlijk monumentenkalk (nieuw)
mark K	nieuw	hout	groen	ant	--	--	hoogglans	natuurlijk monumentenkalk (nieuw)
mark M	nieuw	hout	groen	ant	--	--	hoogglans	natuurlijk monumentenkalk (nieuw)
mark N	nieuw	hout	ant	ant	--	--	hout	kopje in/lijn+++ isolatiegaten
mark N1	nieuw	hout	--	--	zwart	--	hout	--
mark N2	nieuw	hout	--	--	zwart	--	hout	--
mark O1	nieuw	hout	zwart / rood	--	--	--	hout	kopje in/lijn+++ isolatiegaten
mark O2	nieuw	hout	zwart / rood	--	--	--	hout	kopje in/lijn+++ isolatiegaten
mark P1	nieuw	hout	zwart / rood	--	zwart	--	hout	kopje in/lijn+++ isolatiegaten
mark P2	nieuw	hout	zwart / rood	--	zwart	--	hout	kopje in/lijn+++ isolatiegaten
mark Q	nieuw	hout	zwart / rood	--	--	--	hout	kopje in/lijn+++ isolatiegaten
mark R	nieuw	hout	zwart / rood	zwart	--	--	hout	kopje in/lijn+++ isolatiegaten
mark S	nieuw	hout	--	--	zwart	--	hout	--
mark T	nieuw	hout	zwart	--	zwart	--	hout	kopje in/lijn+++ isolatiegaten
mark U	nieuw	hout	--	--	zwart	--	hout	--

begleiding vensterpanelen hout zwart
begleiding ventilatiegaten hout zwart
afdekmaterial terrassen zwart
(dekdeling, hout grijs)

DAKMAKEN

dakmaken in het oorspronkelijke: Pannen KLOMB ROTBOS

dakmaken in het nieuwbouwdeel: Vorm Classico MARK

DETAILS

gevels:
- bestaande metselwerk als aangegeven hanthaven:
  - metselwerk als aangegeven mortelwerk schilder (vervuiling) hanthaven
  - metselwerk als aangegeven vervangen (vervuiling)
  - -- oude baksteen
  - -- nieuwe baksteen
  - -- profiel-voeg hanthaven/nat
  - -- onder dakconstructieband
- voegwerk (kalk vervangen:
  - bestaand voegwerk vervangen door voegwerk kalkmortel/kalkzand
  - -- nieuwe voegwerk vervangen gevels
  - -- voegwerk hanthaven
  - -- voegwerk: kalk verdrijfen voeg




SCHAMP
Bouwkundig advies

restauratie - renovatie - reconstructie - herbestemming

vergunningtekening blad: V-02	BOERDERIJ [redacted]		
GEVELS BESTAAND & NIEUW			
opdrachtgever: [redacted]	datum: 11-02-2026	schaal: 1:100	
	gewijzigd: --	afmeting: A1	
	gewijzigd: --	getekend: PS	
	gewijzigd: --	projectnr.: 2102	

[redacted]