

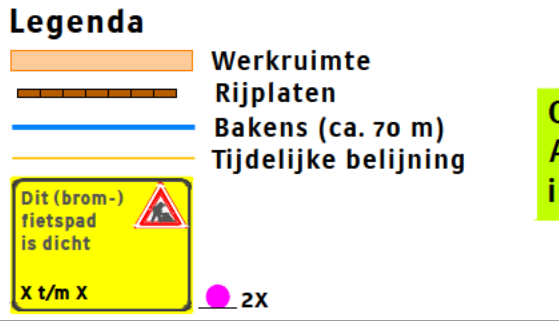
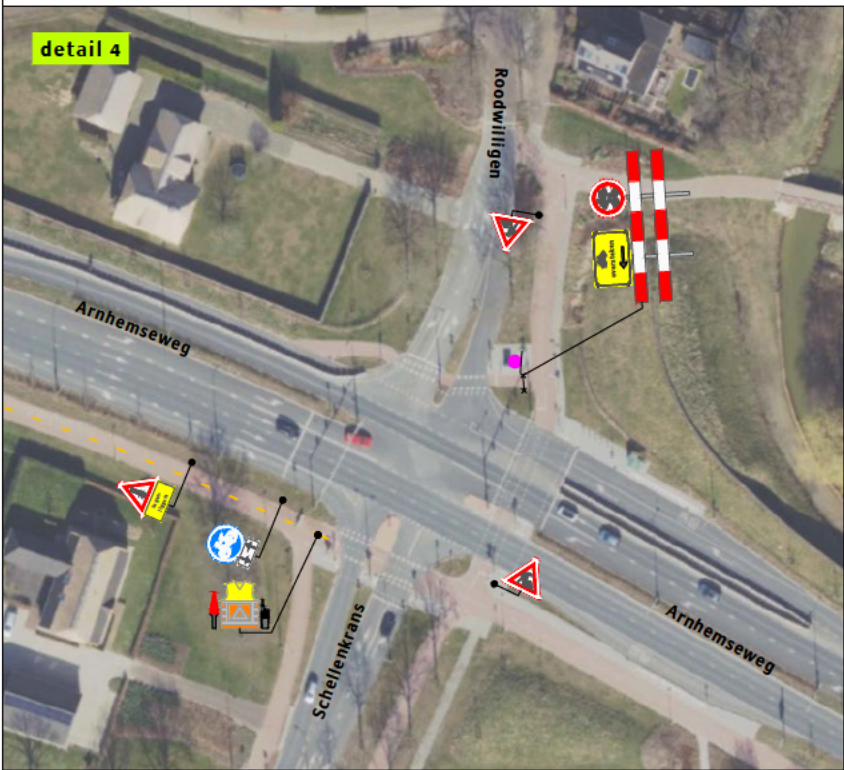
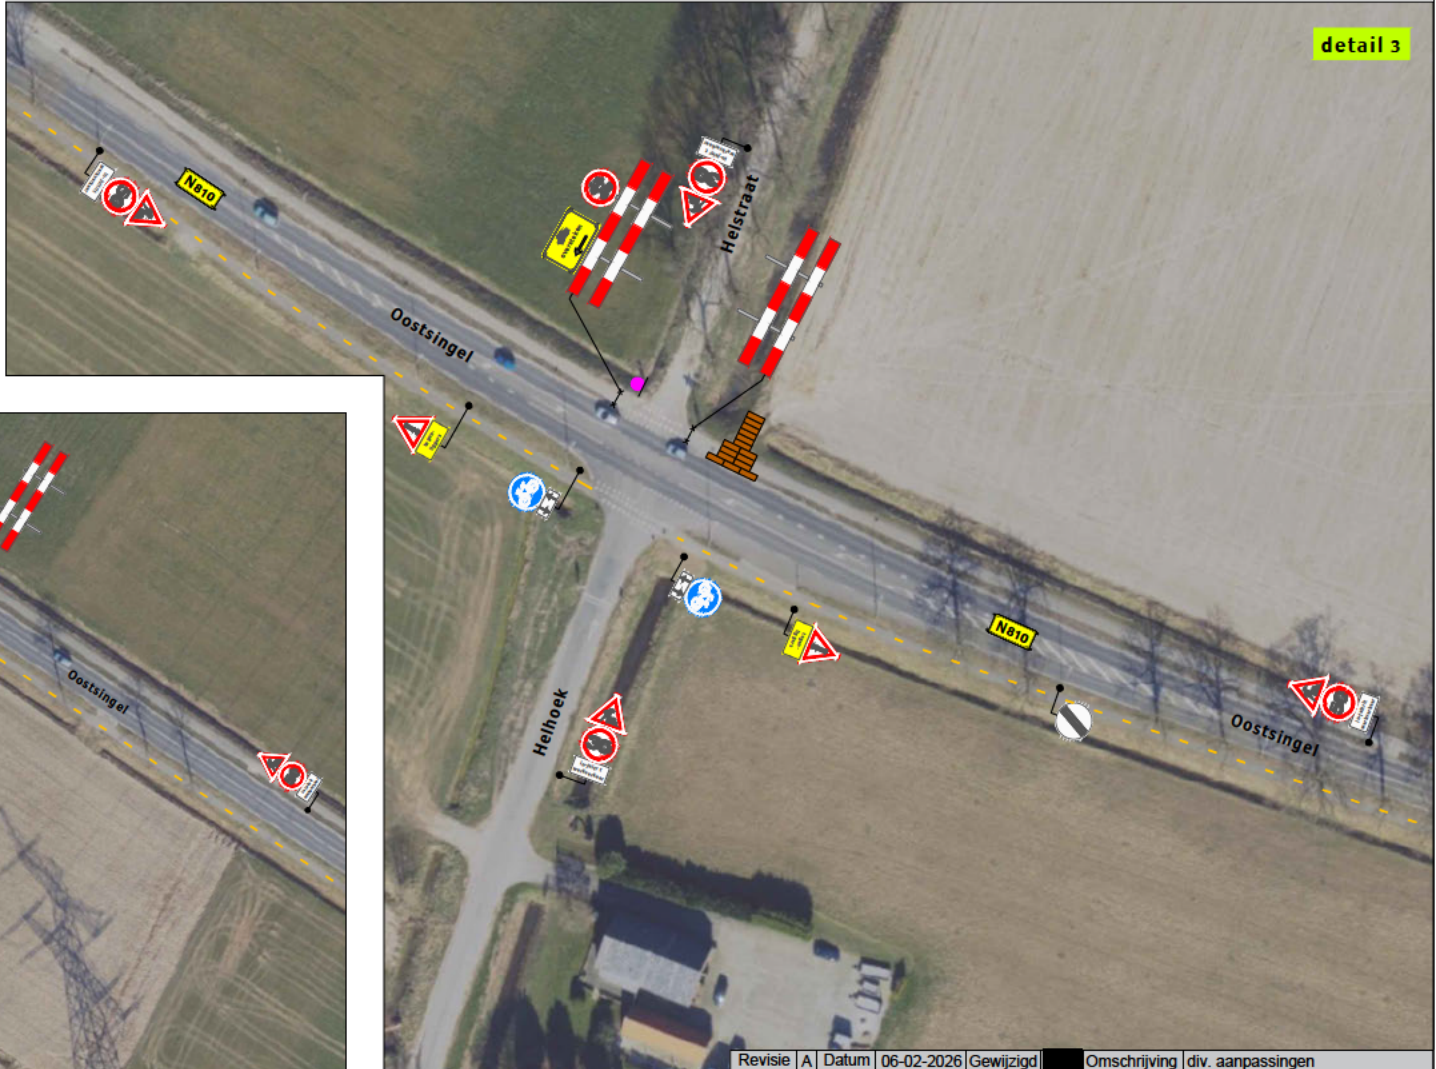
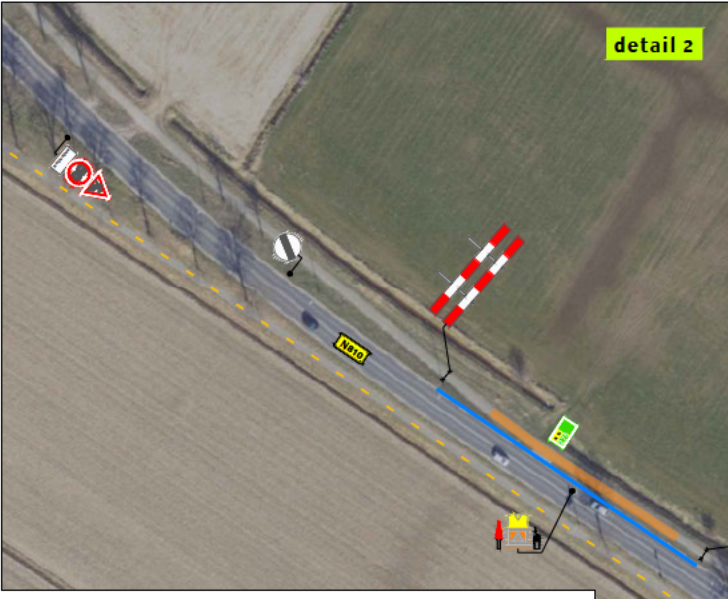


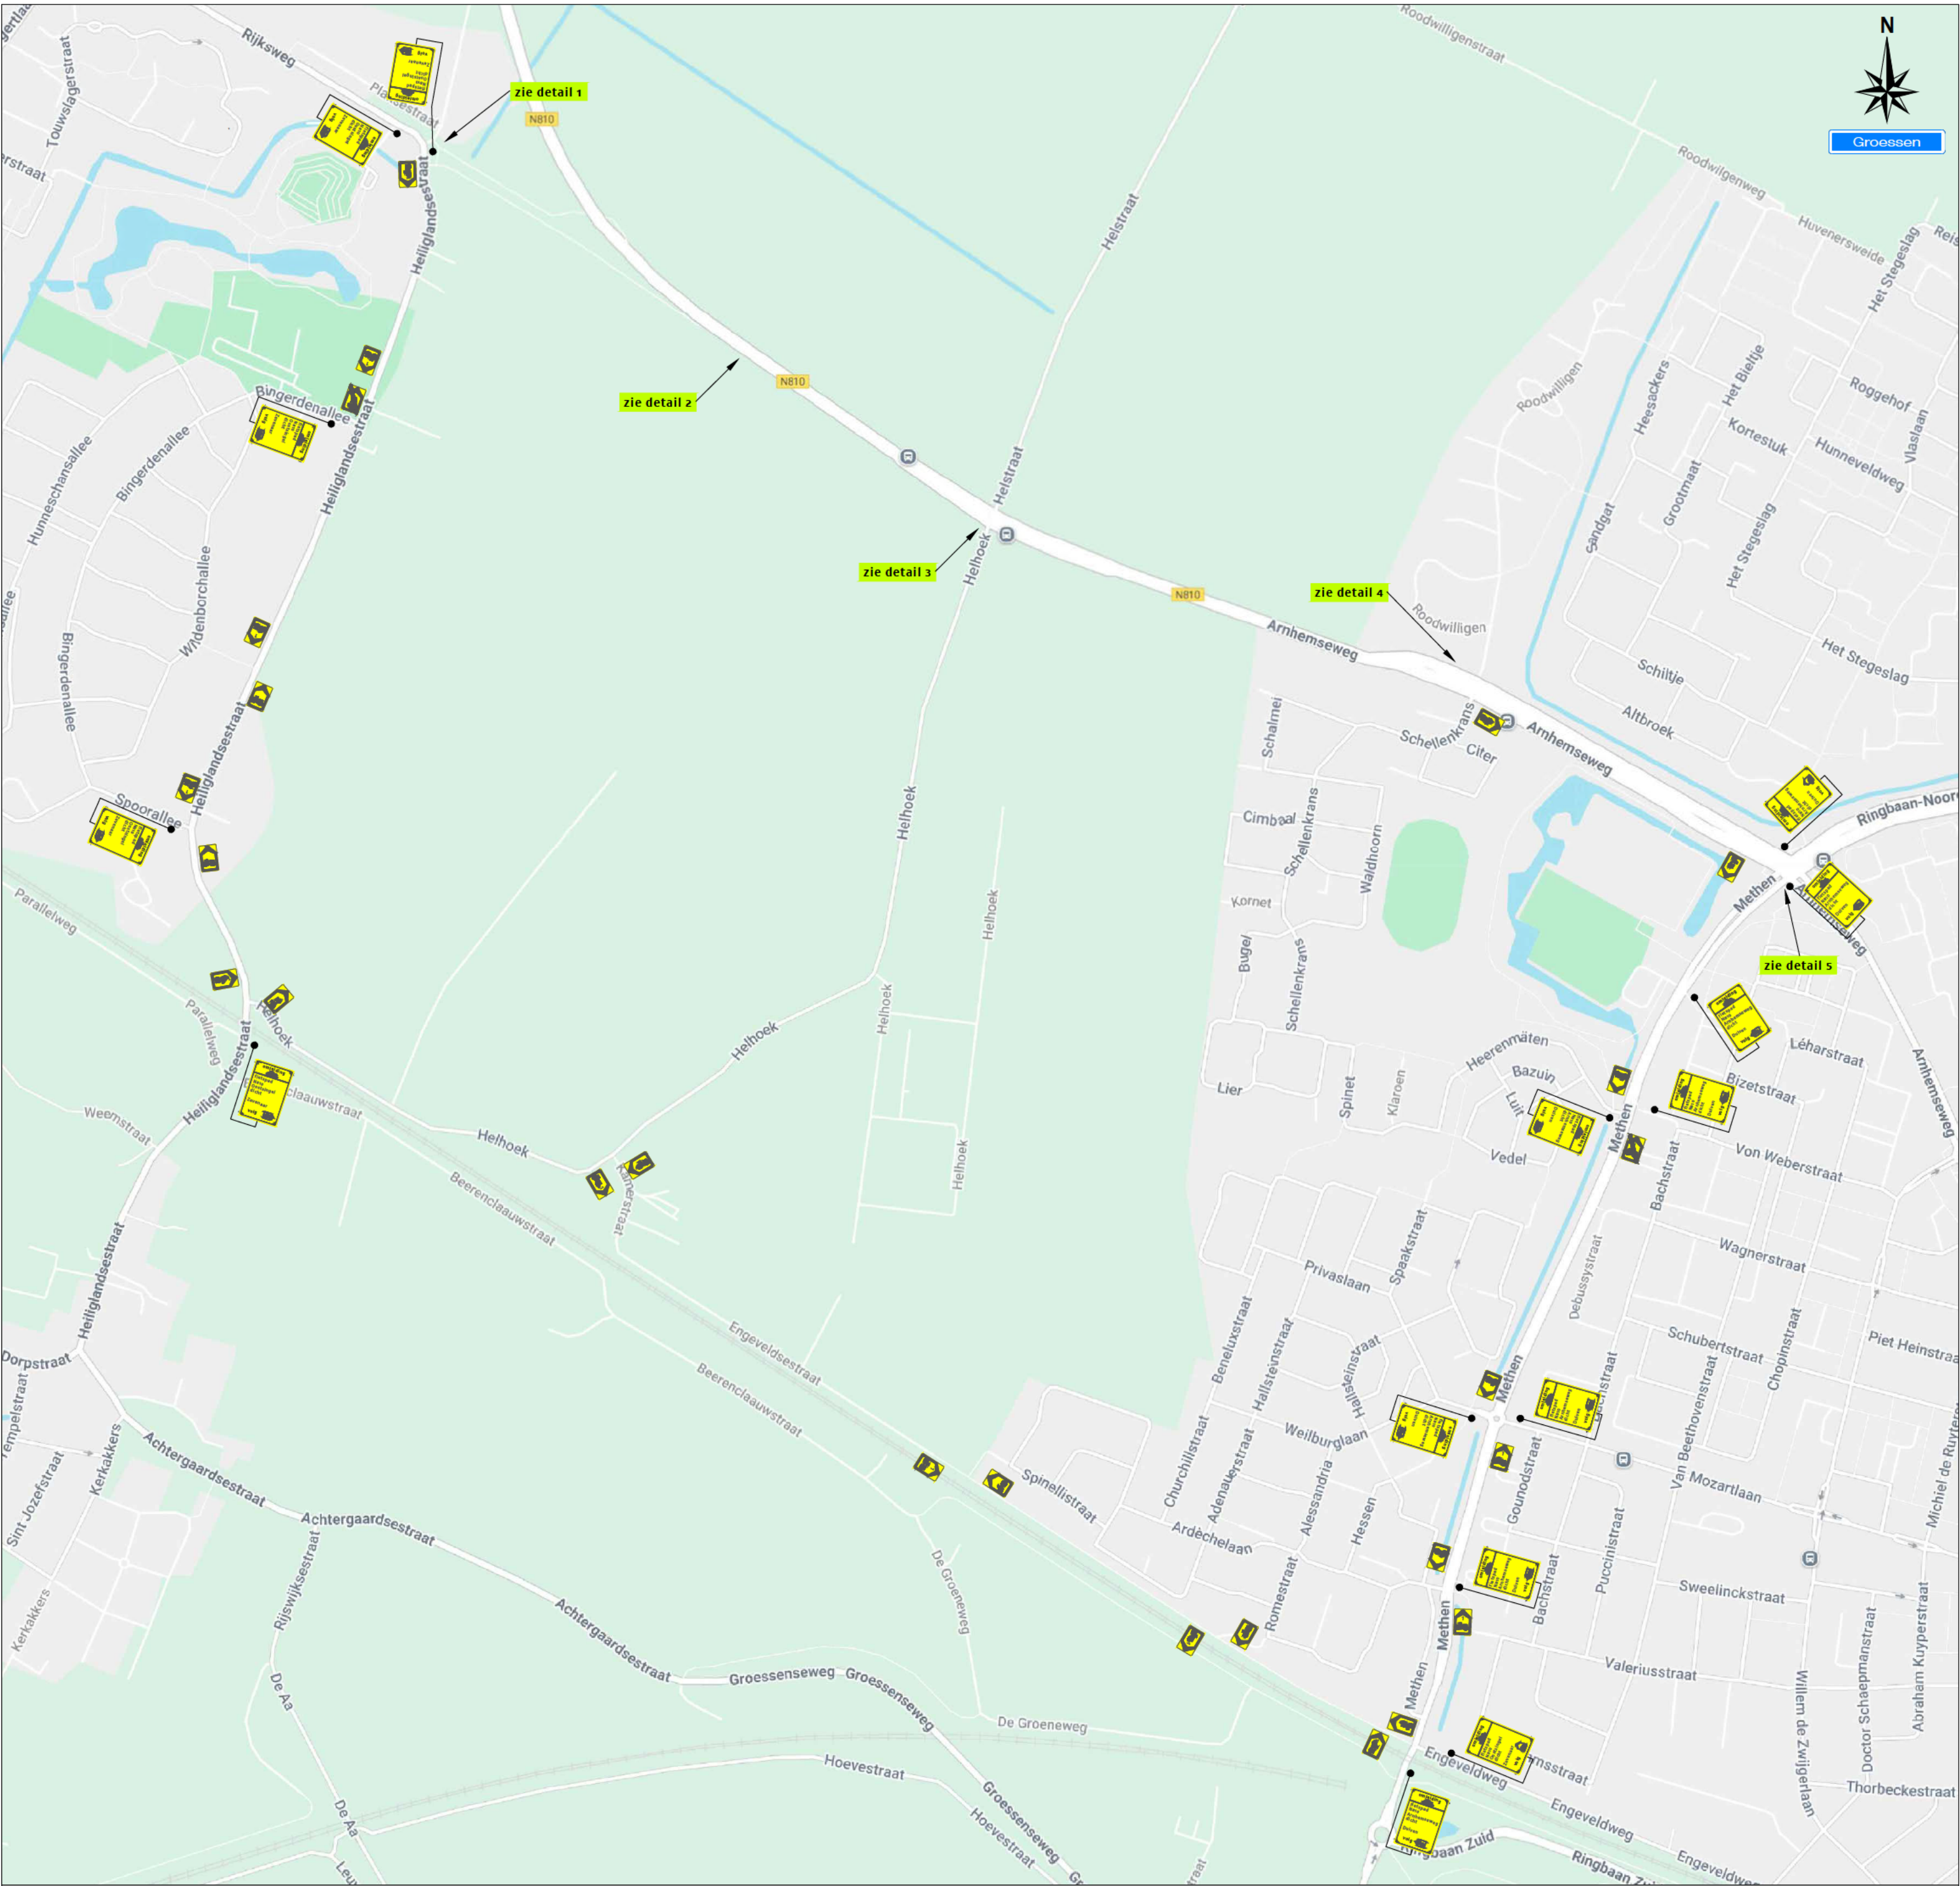

OPMERKING:
Asstreep op fietspad vervalt indien het fietspad al verbreed is.

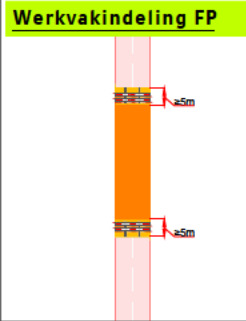

Revisie	A	Datum	06-02-2026	Gewijzigd	Omschrijving	div. aanpassingen
Project: N810 gestuurde boring te Groessen						
Tekeningsnummer: 425-01755-01				Ref.nr.: n.t.b.		
Onderdeel: Verkeersmaatregel				Opdrachtgever:		
Aard werkzaamheden: Boring				VLST		
Werkvoorbereider				Datum : 10-12-2025		
Getekend				Datum : 10-12-2025		
Gecontroleerd				Status: Concept Definitief		
Schaal: n.v.t.				Formaat: A2		
Plaatsing conform CROW 96a en 96b - Conflicterende bebouwing / bewegwijzering afdekken				K54368		