



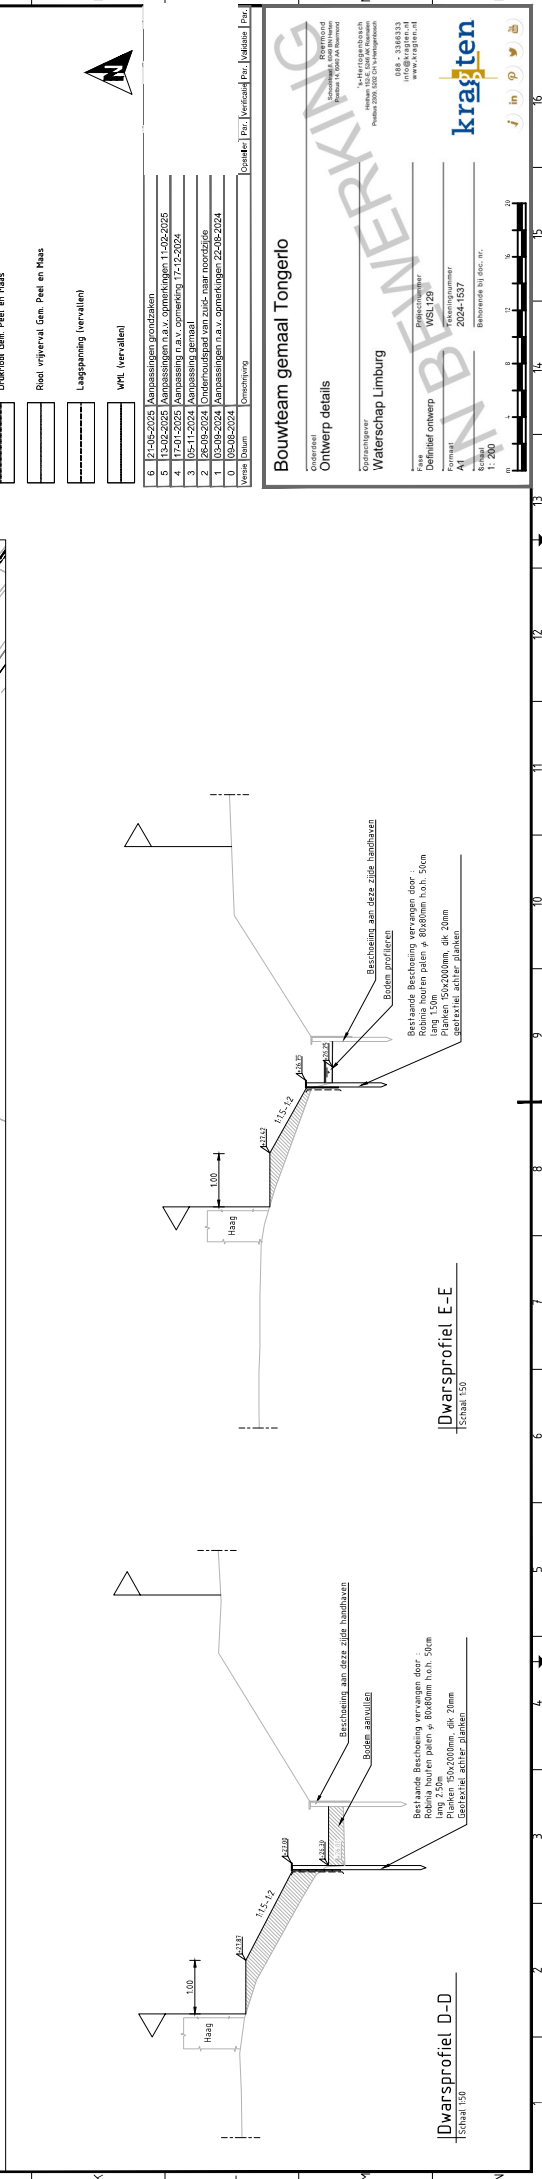
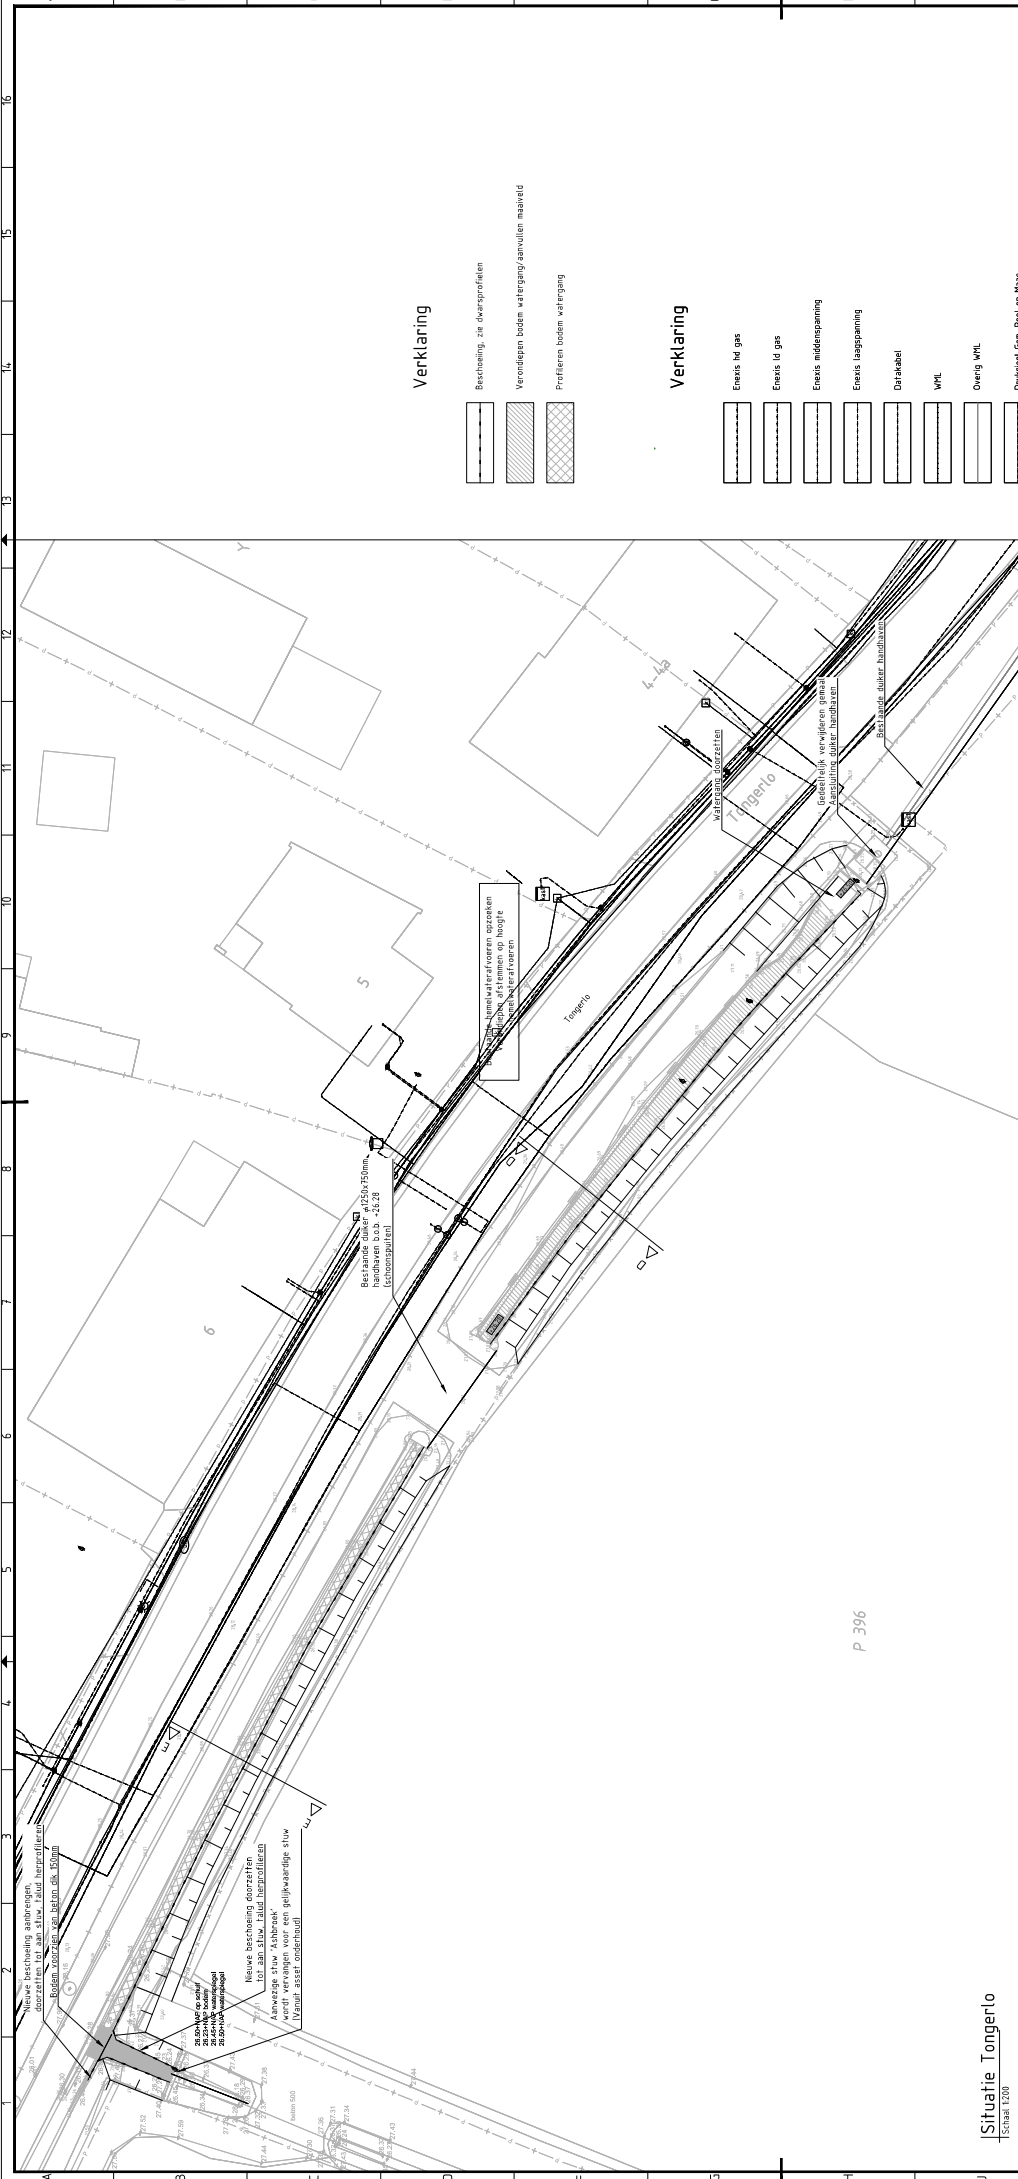


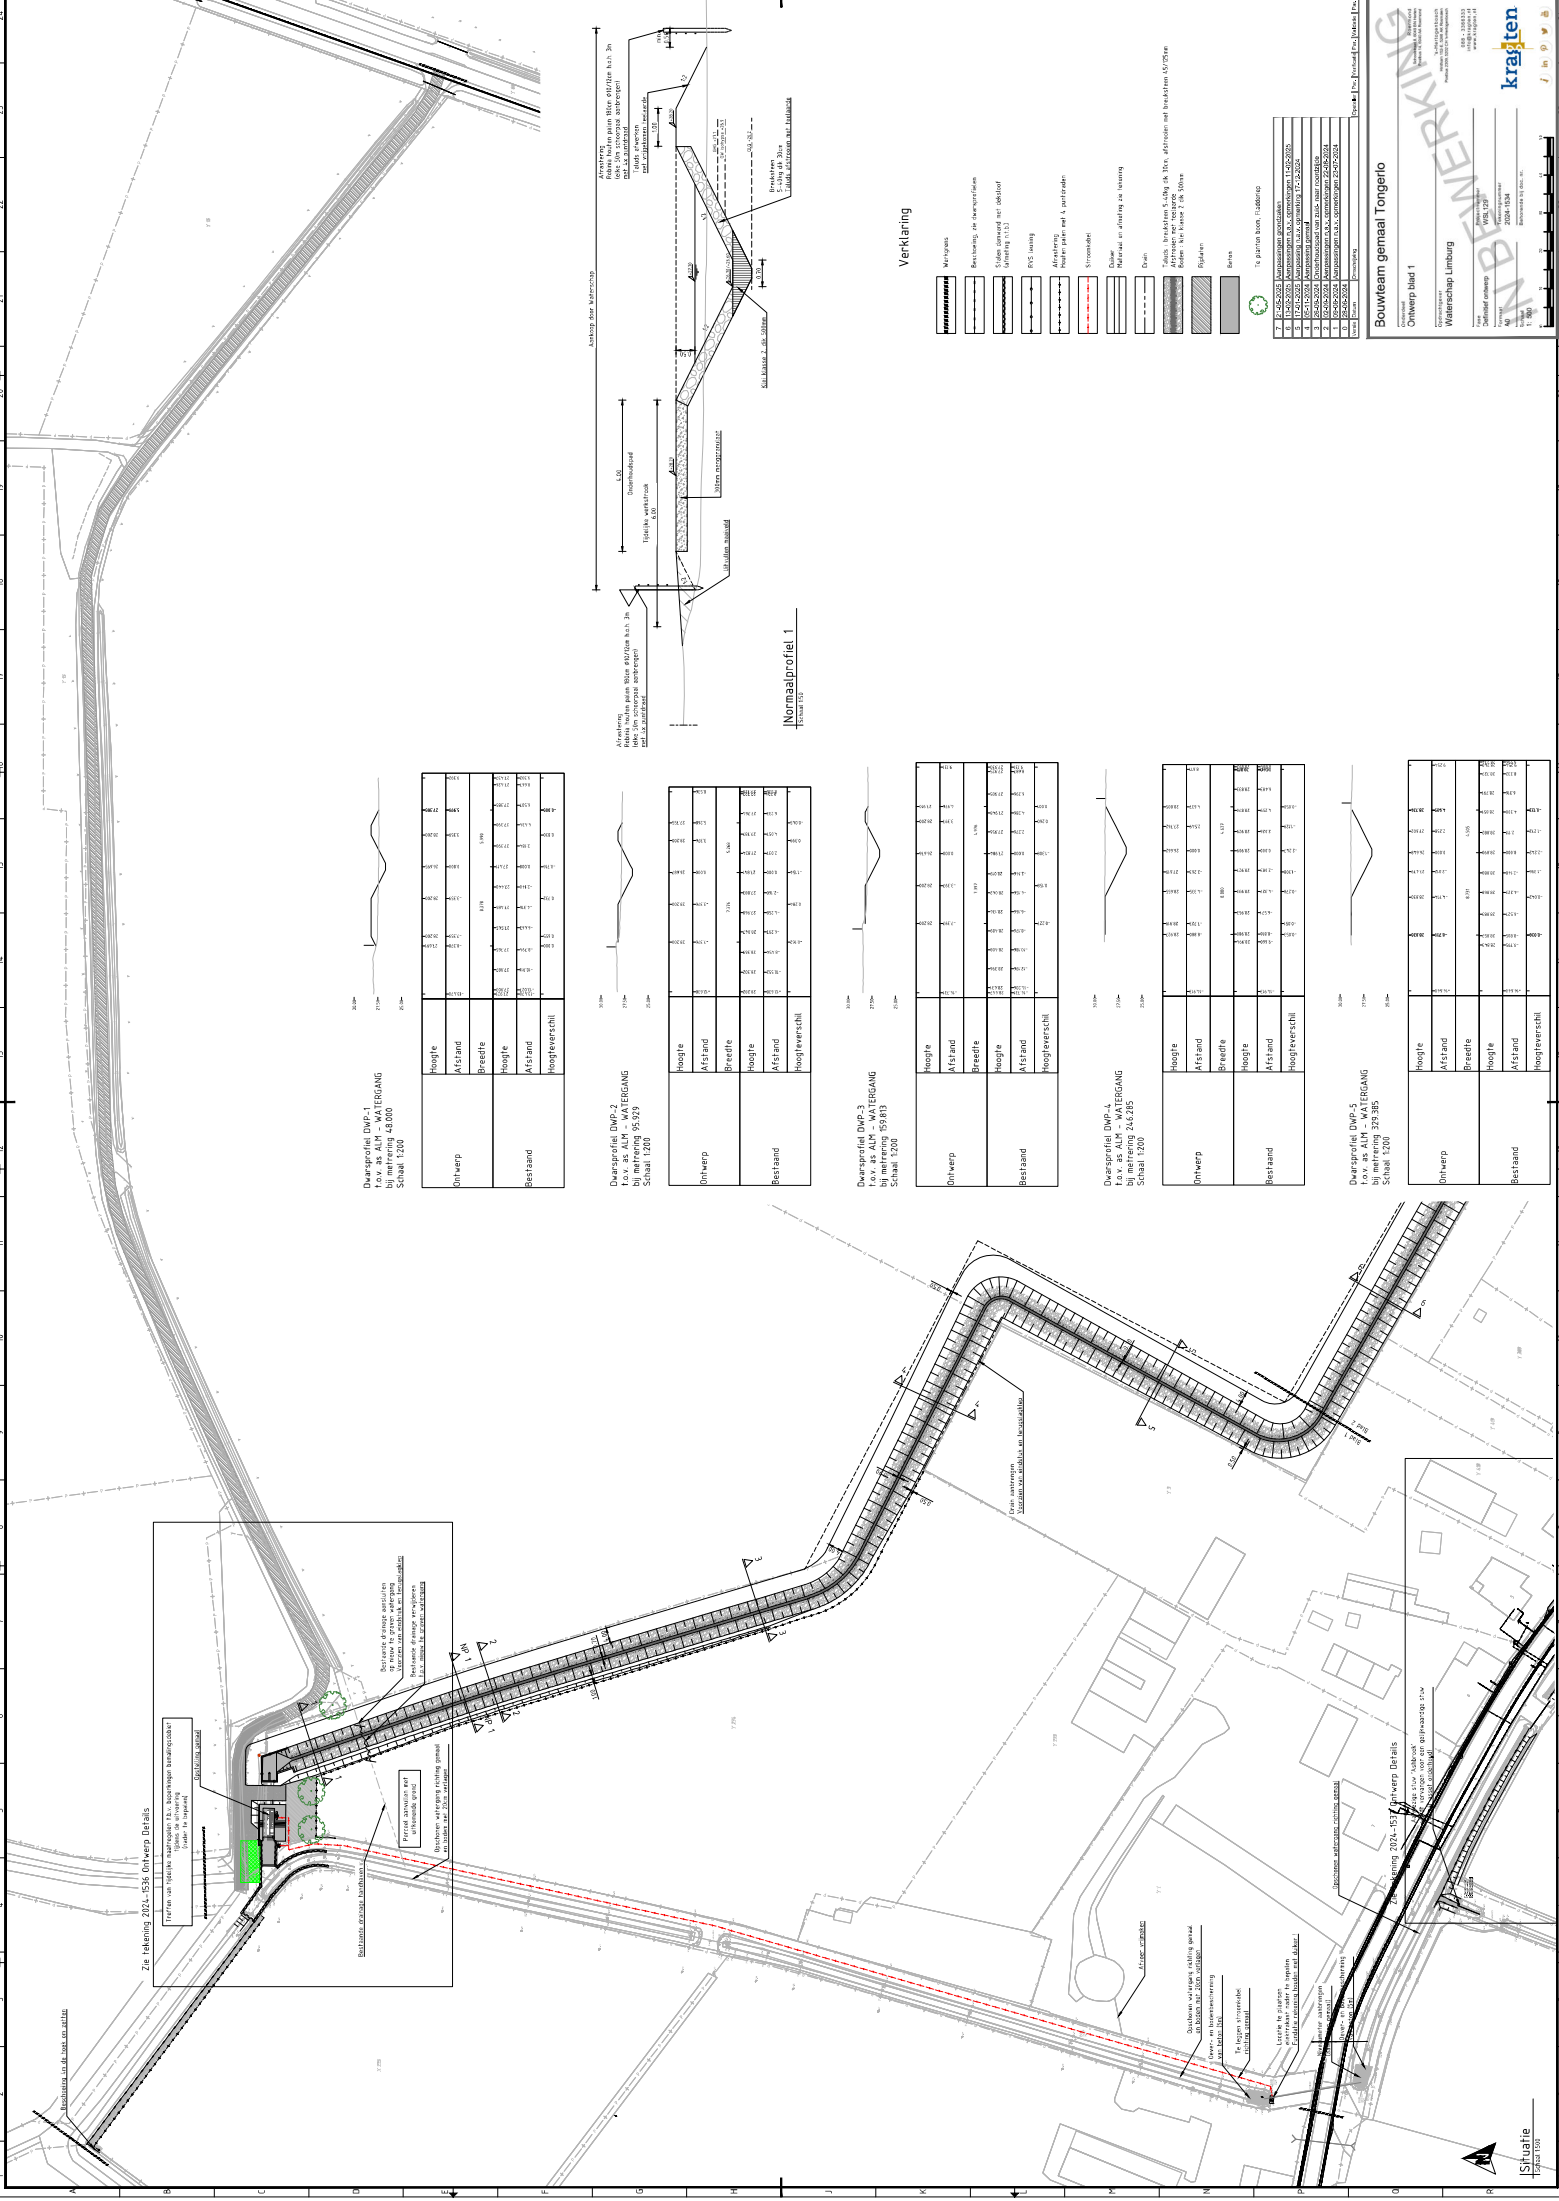

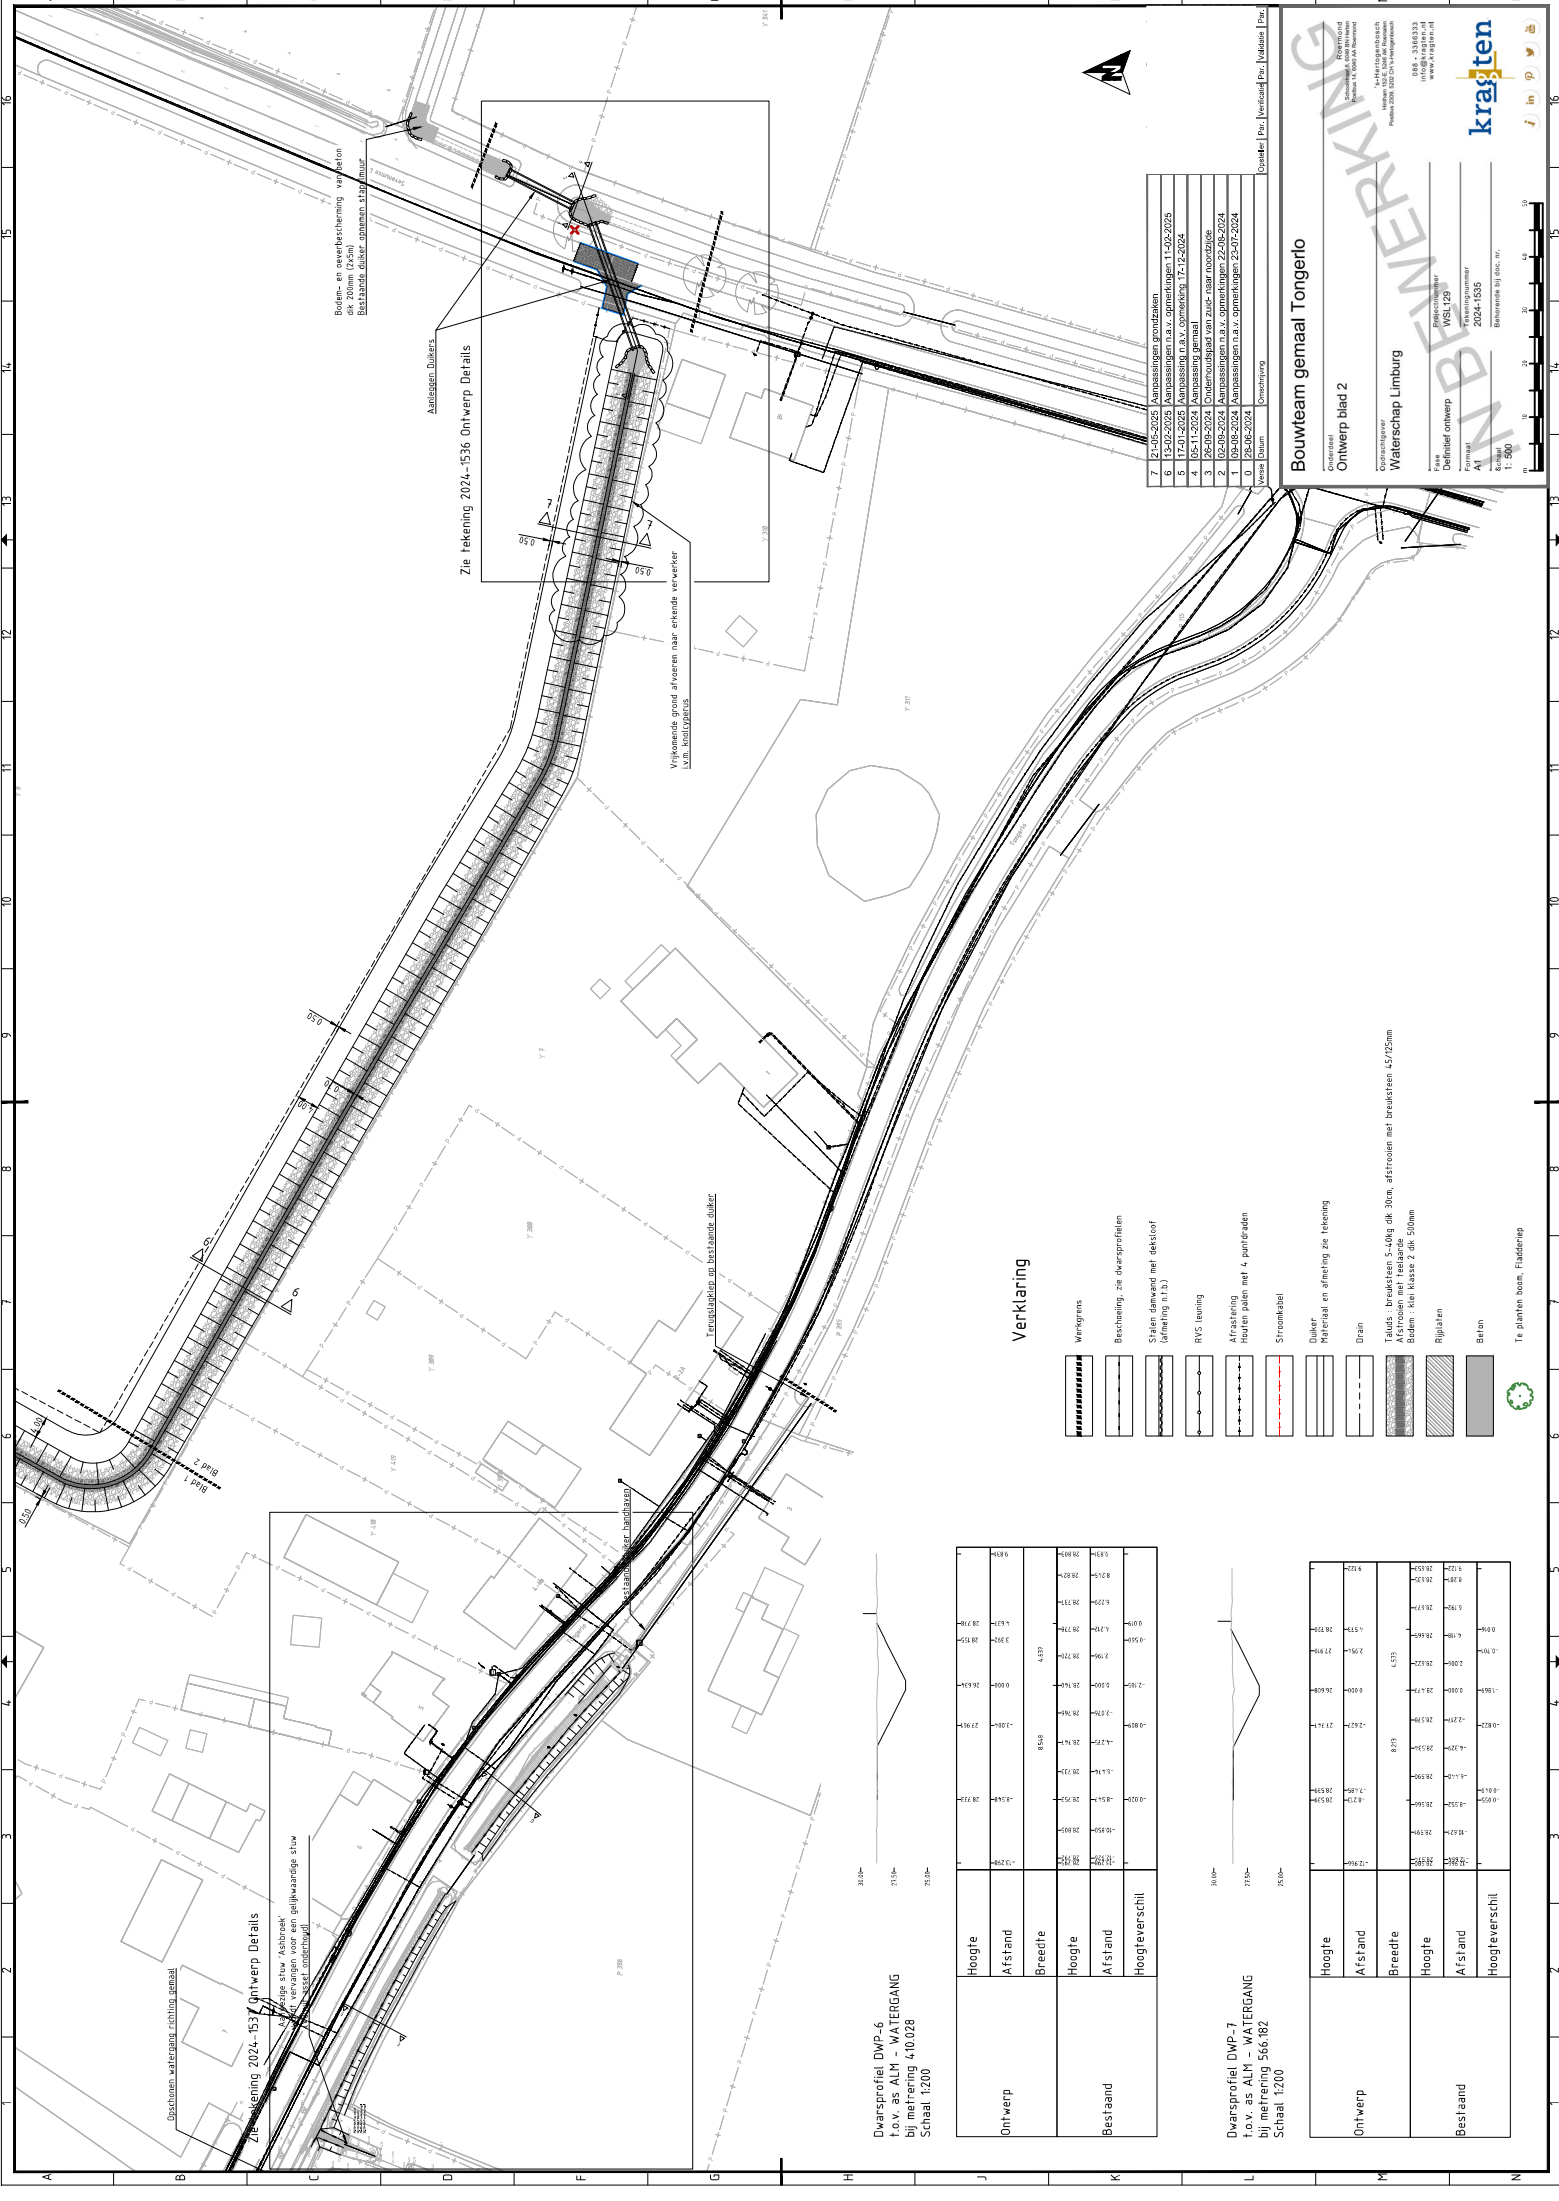


 

 



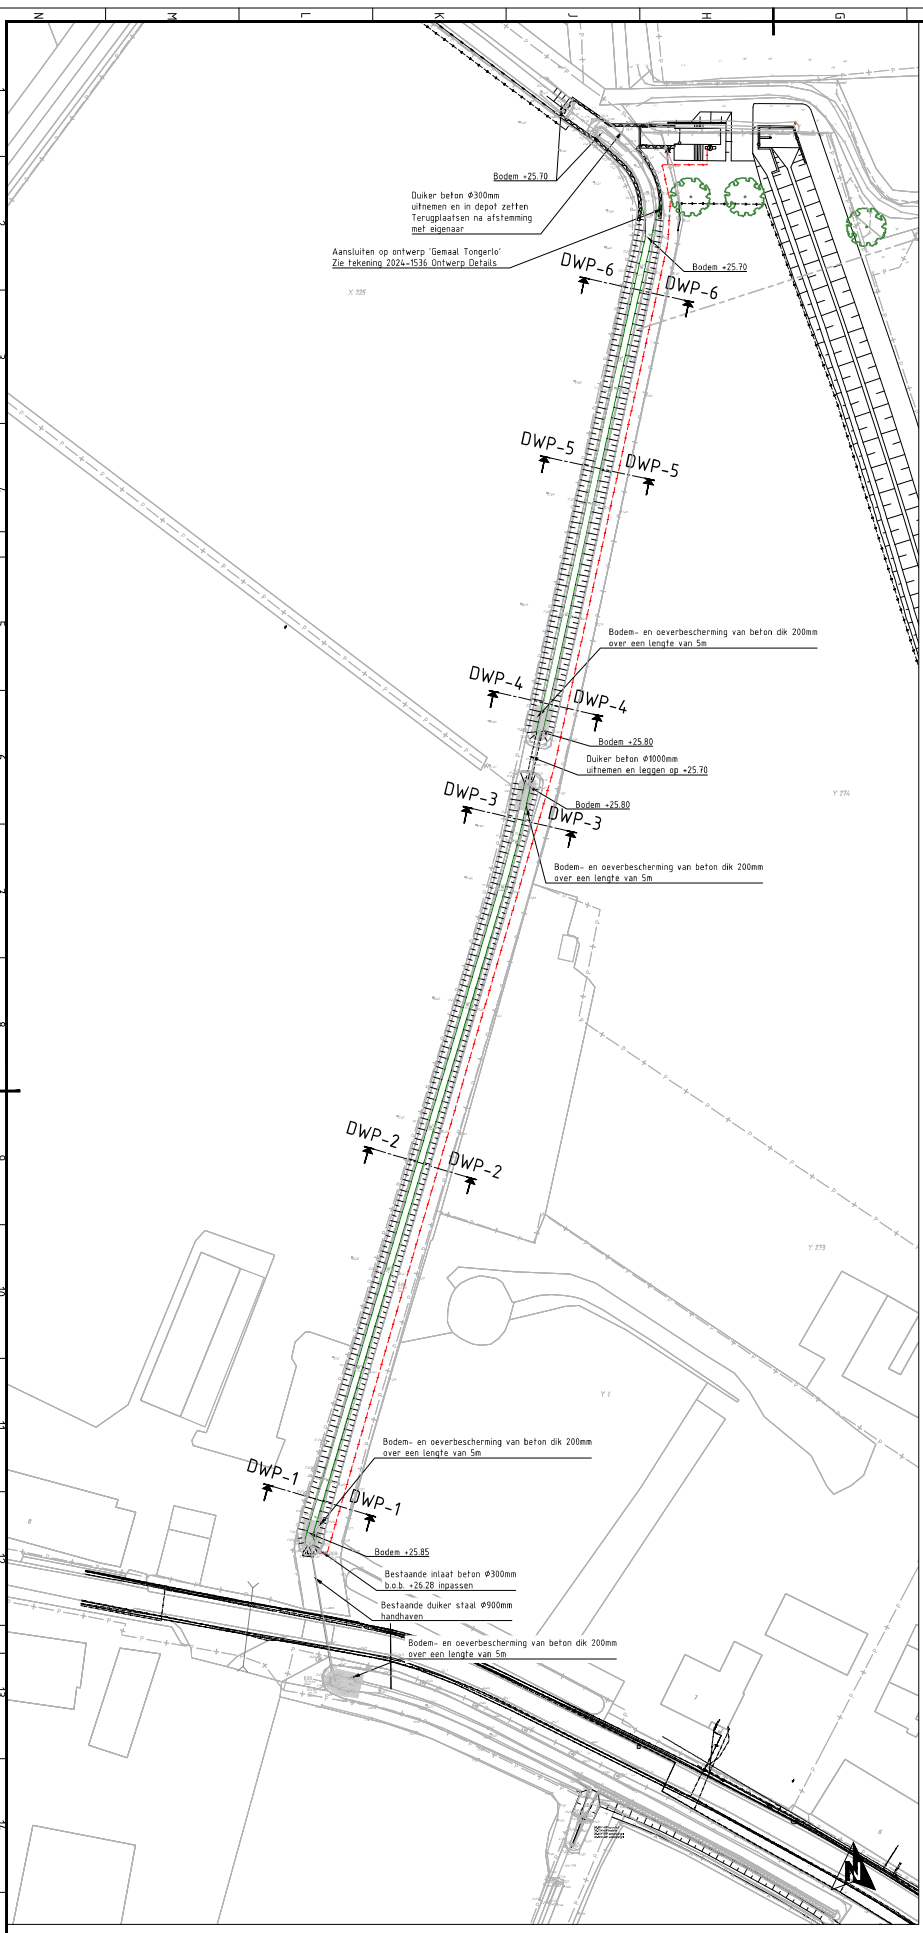

Verklaring

- Nieuwe bodem watergang
- Duker (bestaand)
- Bodem- en oeverbescherming van beton dik 200mm over een lengte van 5m

DWP-1
Schaal 1:200












Verklaring

- Kadastrale grens
- Bestaand maaiveld
- Ontwerp

1	21-05-2025	Aanpassingen grondzaken				
0	11-03-2025					
Verse	Datum	Omschrijving	Opsteller	Par.	Verificat	Par.

Bouwteam gemaal Tongerlo

Onderdeel: Aangepassen bestaande watergang

Opdrachtgever: Waterschap Limburg

Projectnummer: 2025-0632

Behorende bij doc. nr.

088 - 3366333
info@kragten.nl
www.kragten.nl

kragten