


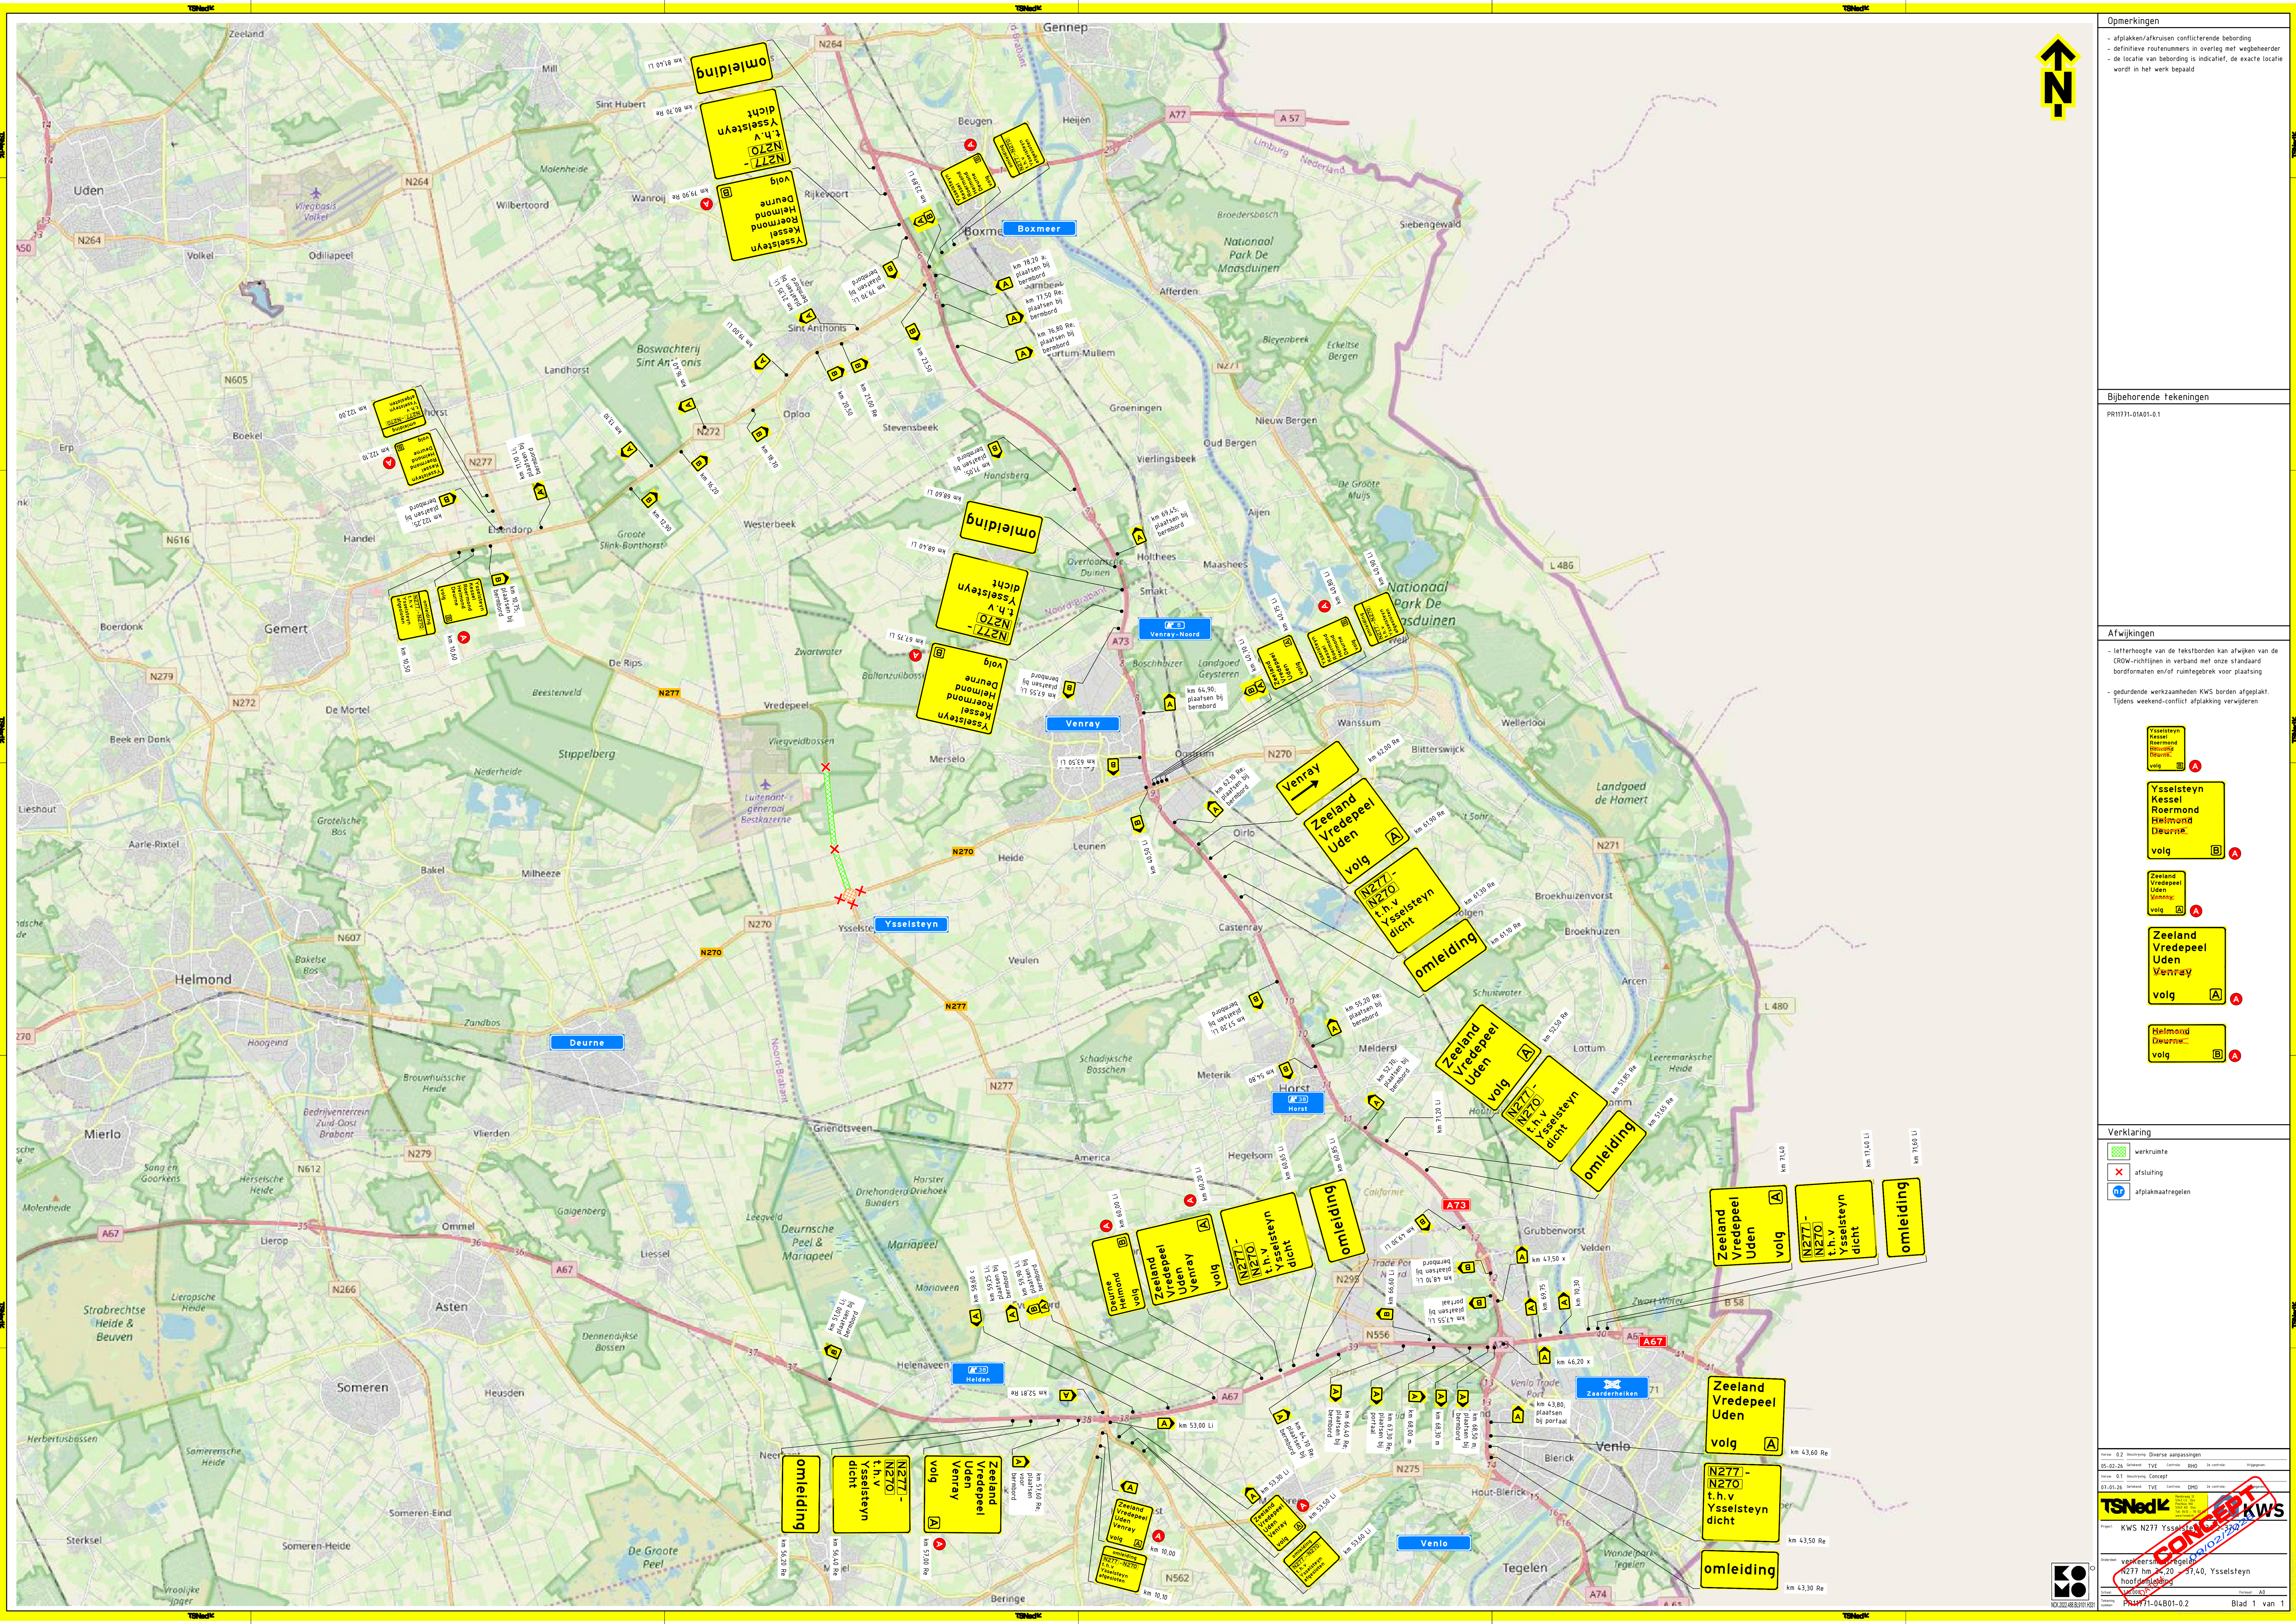

- afklappen/afkruisen conflicterende bebording
- definitieve routenummers in overleg met wegbeheerder
- de locatie van bebording is indicatief, de exacte locatie wordt in het werk bepaald

PR11771-01A01-0.

PR11771-01A01-0.

- letterhoogte van de tekstborden kan afwijken van de CROW-richtlijnen in verband met onze standaard bordformaten en/of ruimtegebrek voor plaatsing
- gedurende werkzaamheden KWS borden afgeplakt. Tijdens weekend-conflict afplakking verwijderen



	werkruimte
	afsluiting
	afplakmaatregelen

versie: 0.2	omschrijving: Diverse aanpassingen
05-02-26	Interim TVE Geavanceerd (RHO) Ja Instaat Ja Uitgevoerd
versie: 0.1	Oomschrijving: Concept
07-01-26	Interim TVE Geavanceerd (RHO) Ja Instaat Ja Uitgevoerd
TSNedK TSN Nederland Postbus 10000 3720 BA Utrecht Tel: 030 294 9000 E: info@tsnederland.nl	
Project:	KWS N277 Ysselstein
Onderwerp:	verkeersmaatregelen N277 hm 34,20 - 37,40, Ysselstein hoofdoetelling
Getekend:	04-06-2020
Uitvoering:	04-06-2020
Project:	N277-04B01-0.2
Blad 1 van	1