
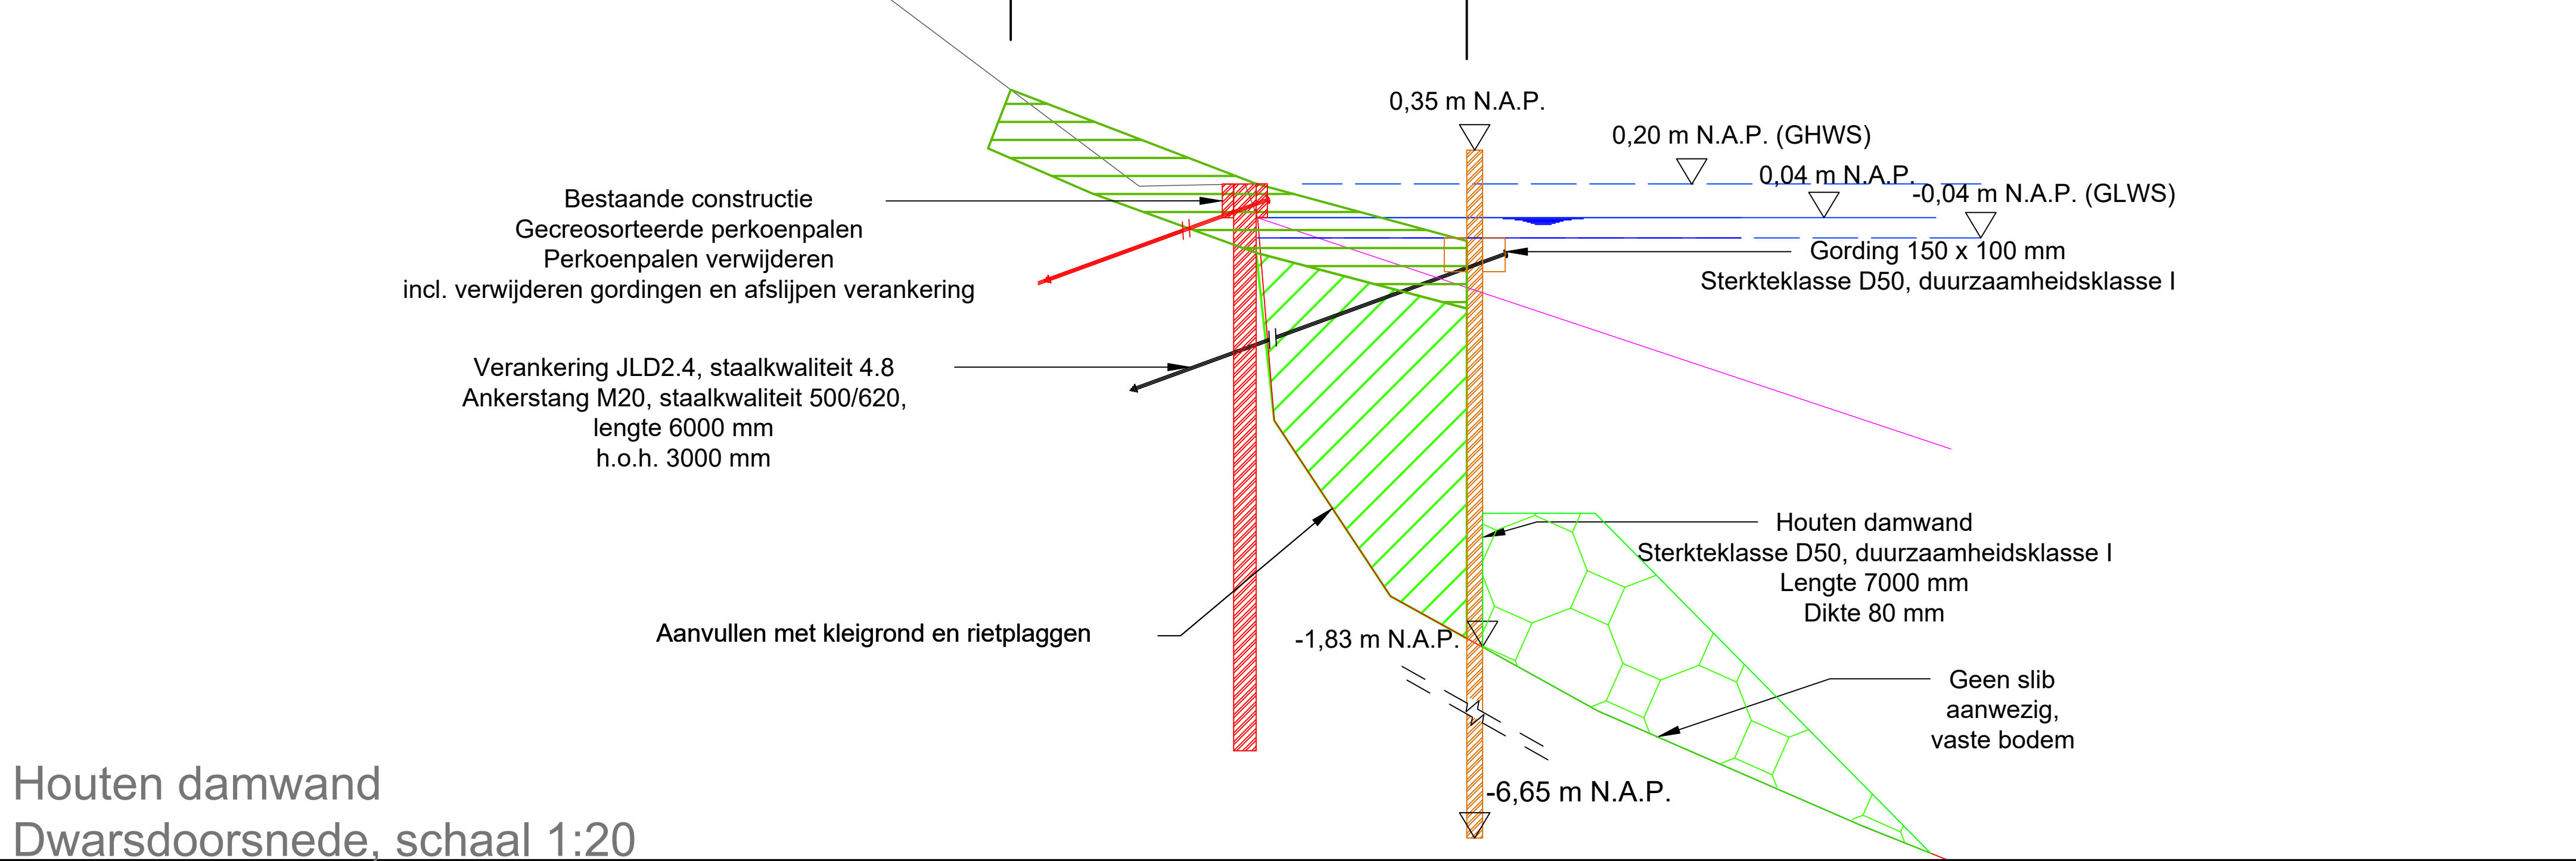
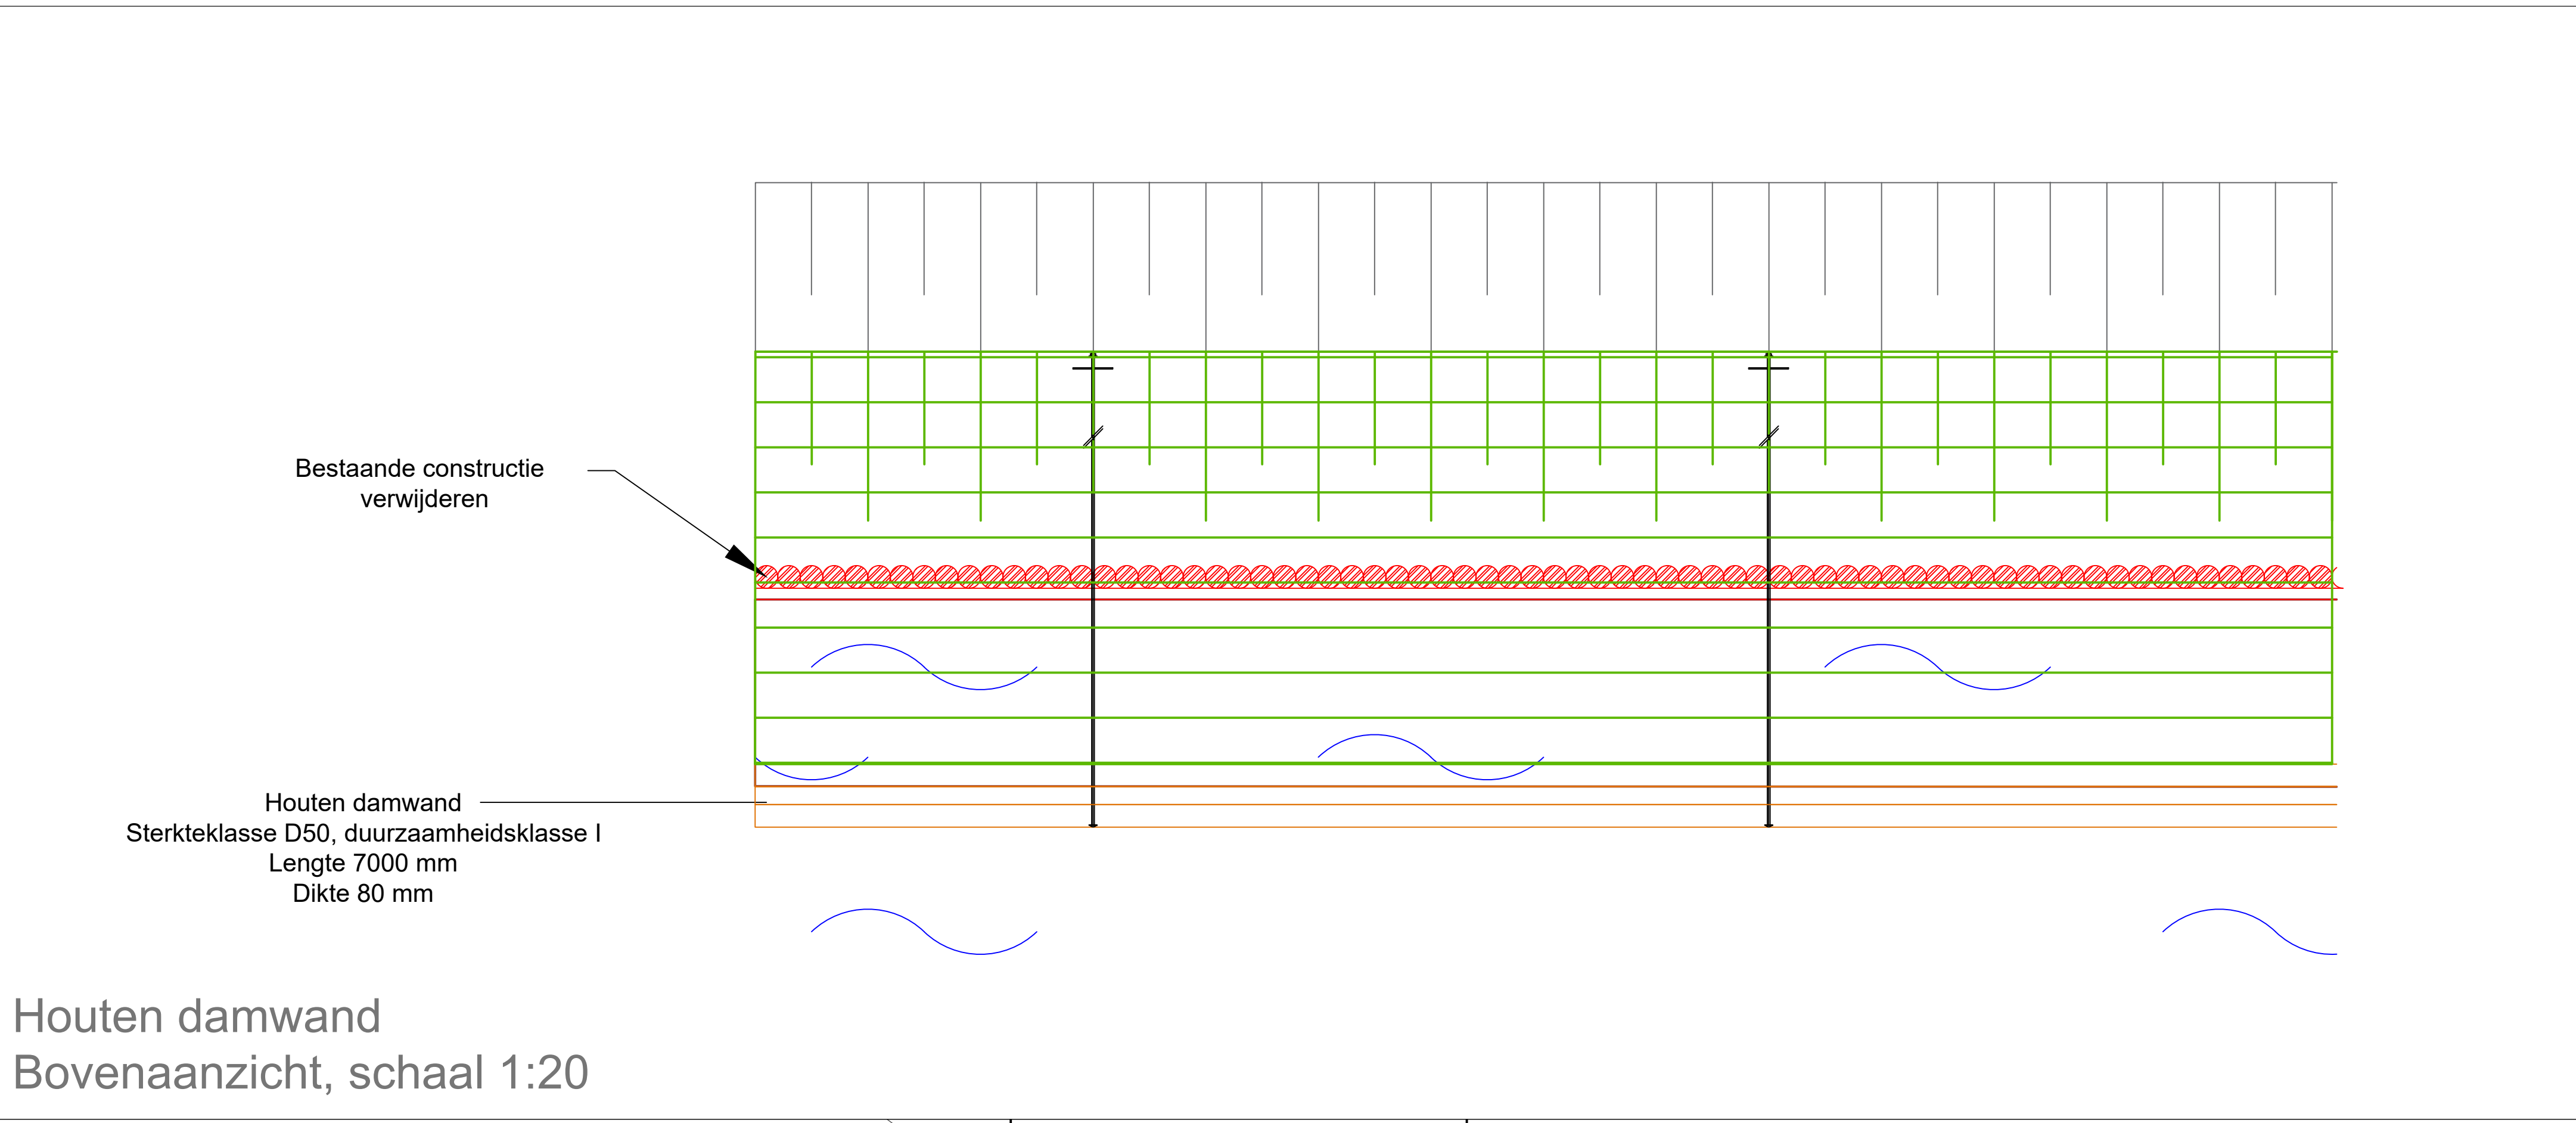


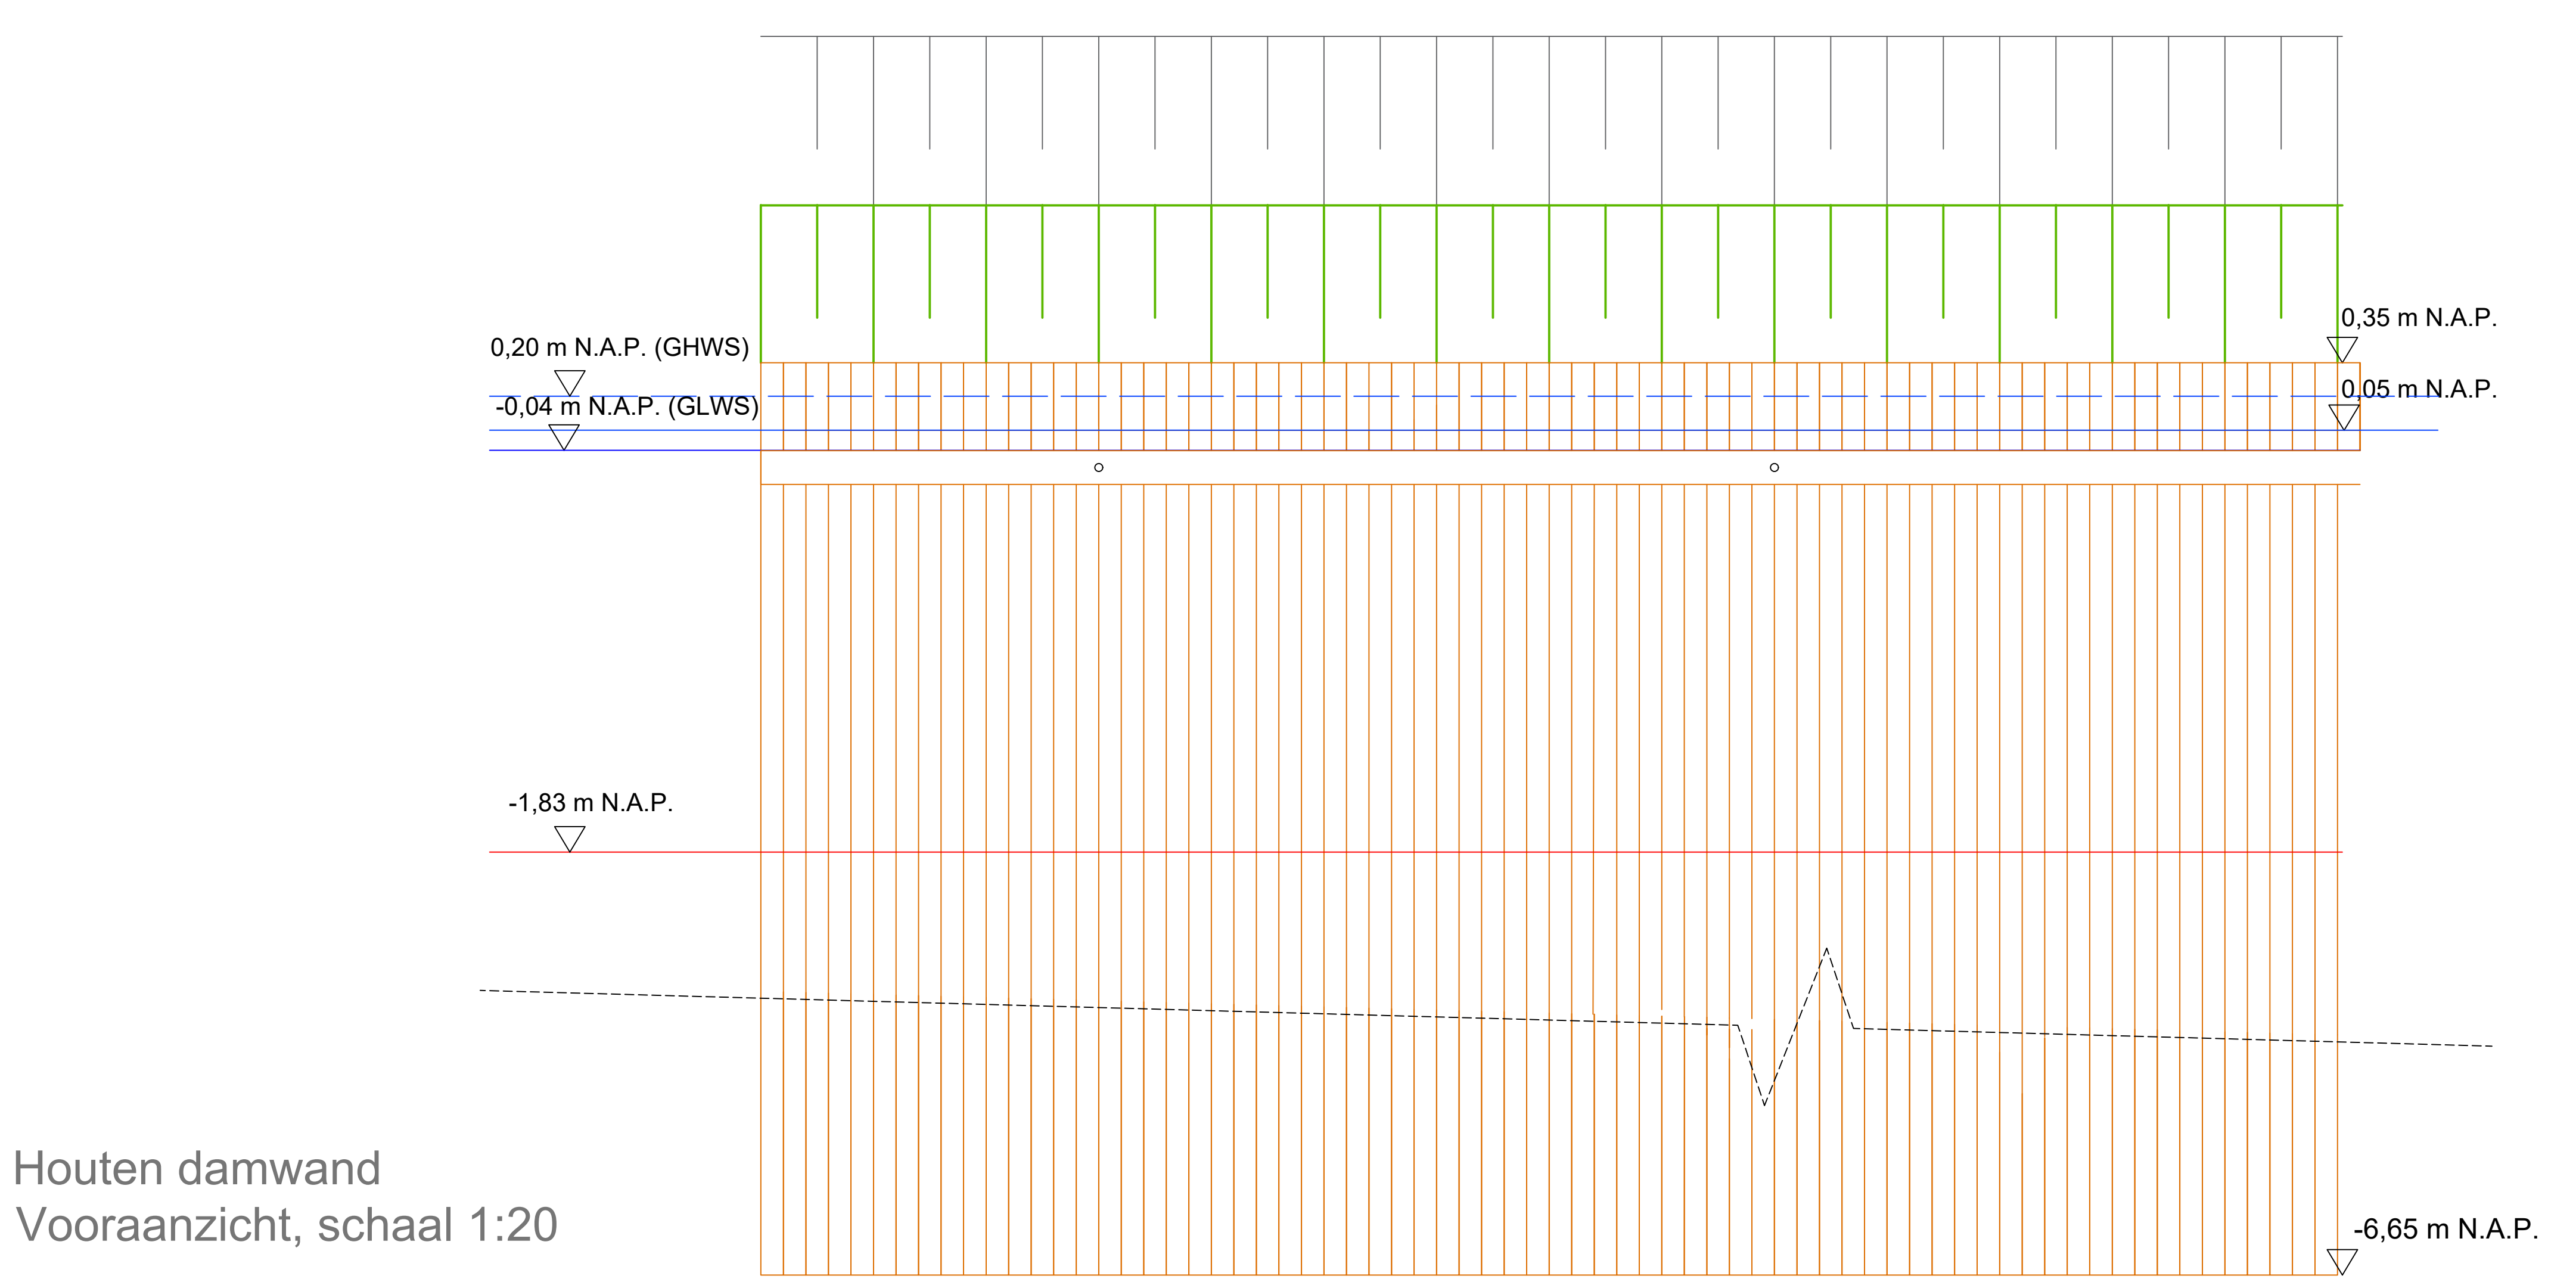

Verankering

Gording

Perkoenpaal

Verwijderen van bestaande constructie

Water

Gemiddeld laagwaterstand (GLWS)

Gemiddeld hoogwaterstand (GHWS)

Rietplaggen (laagdikte 0,5 m)

Toepassen kleigrond

Bovenkant Sliblaag

Leggerprofiel

Vaste bodem

Maaiveld

Afbreeklijn

Datum	Revisie	Omschrijving	Uitgevoerd
20-11-2025	VO	definitief	R.T.
23-12-2025	DO	definitief V1	R.T.
28-01-2026	DO	definitief V2	R.T.

Opdrachtgever(s):

Project:

Onderdeel:

Waterschap Brabantse Delta

Vervangen oeververdedigingen vaarwegen WSBD

Principetekening Breda Noord

Tijhuis Ingenieurs

Tijhuis Ingenieurs BV
Dampden 24C
1624 NR Hoon
www.tijhuisingenieurs.nl

Schaal

Formaat

Getekend

Gecontroleerd

Tekeningnummer:

Datum

1:20

A1

R.T.

L.V.

T125031-BST-TK-1103

28-01-2026